




LÄBILÕIGE A-B

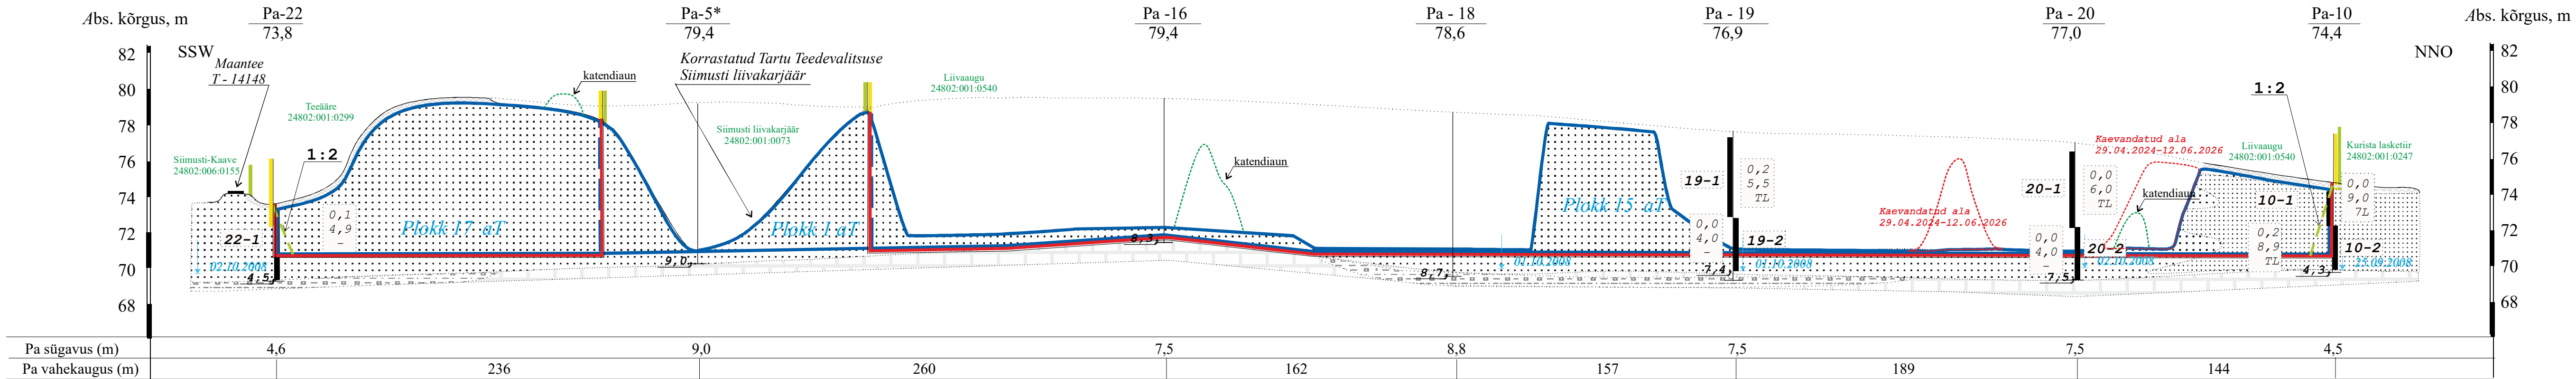


LÄBILÕIGE C-D

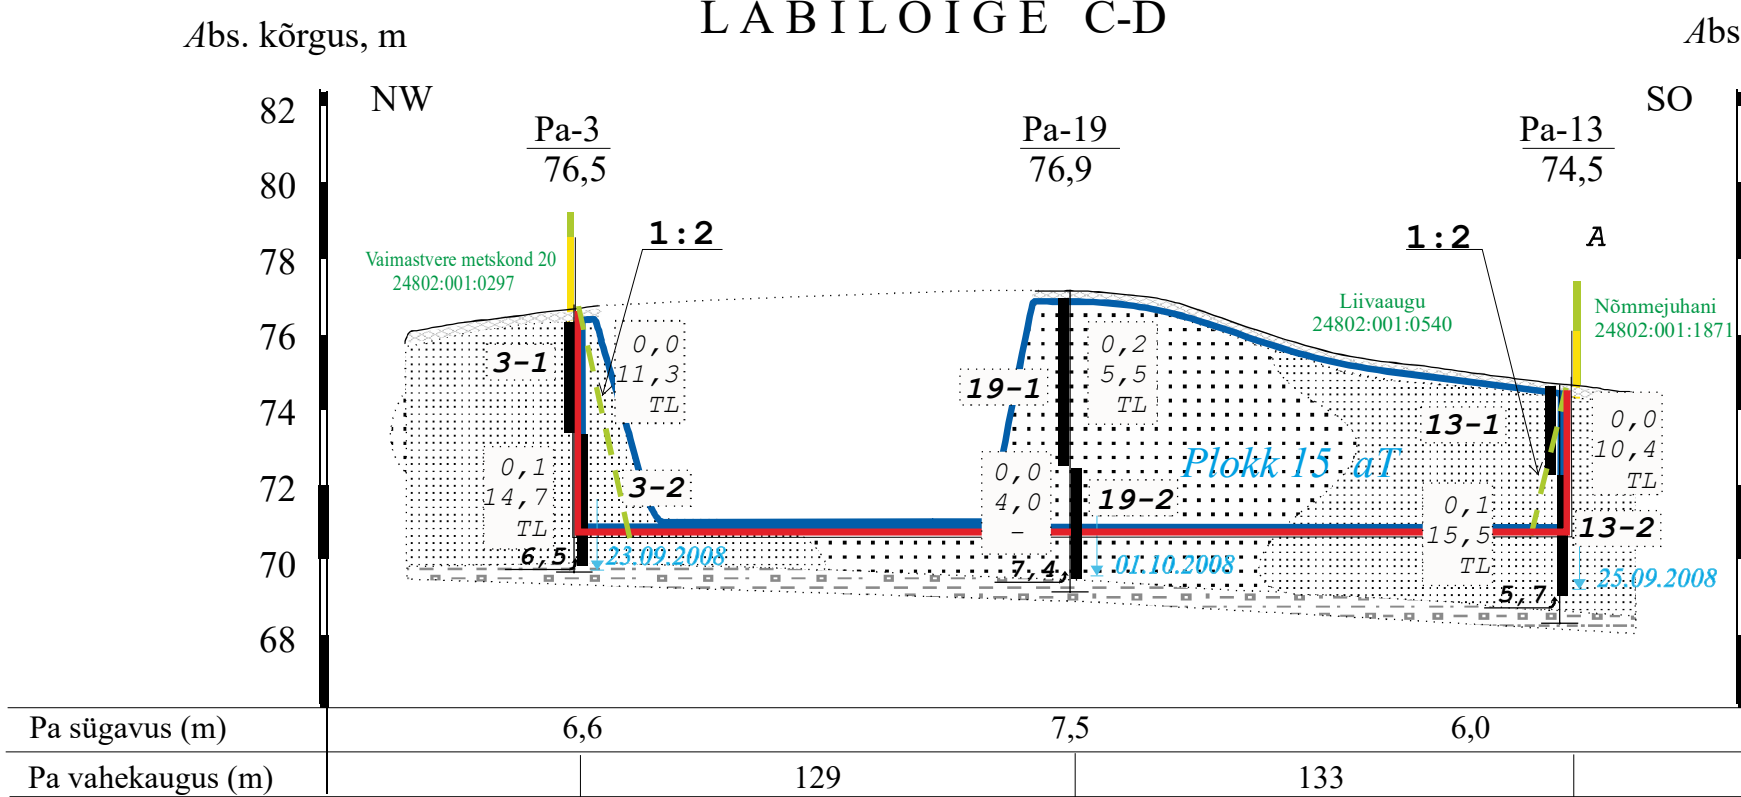




LÄBILÕIGE E-F

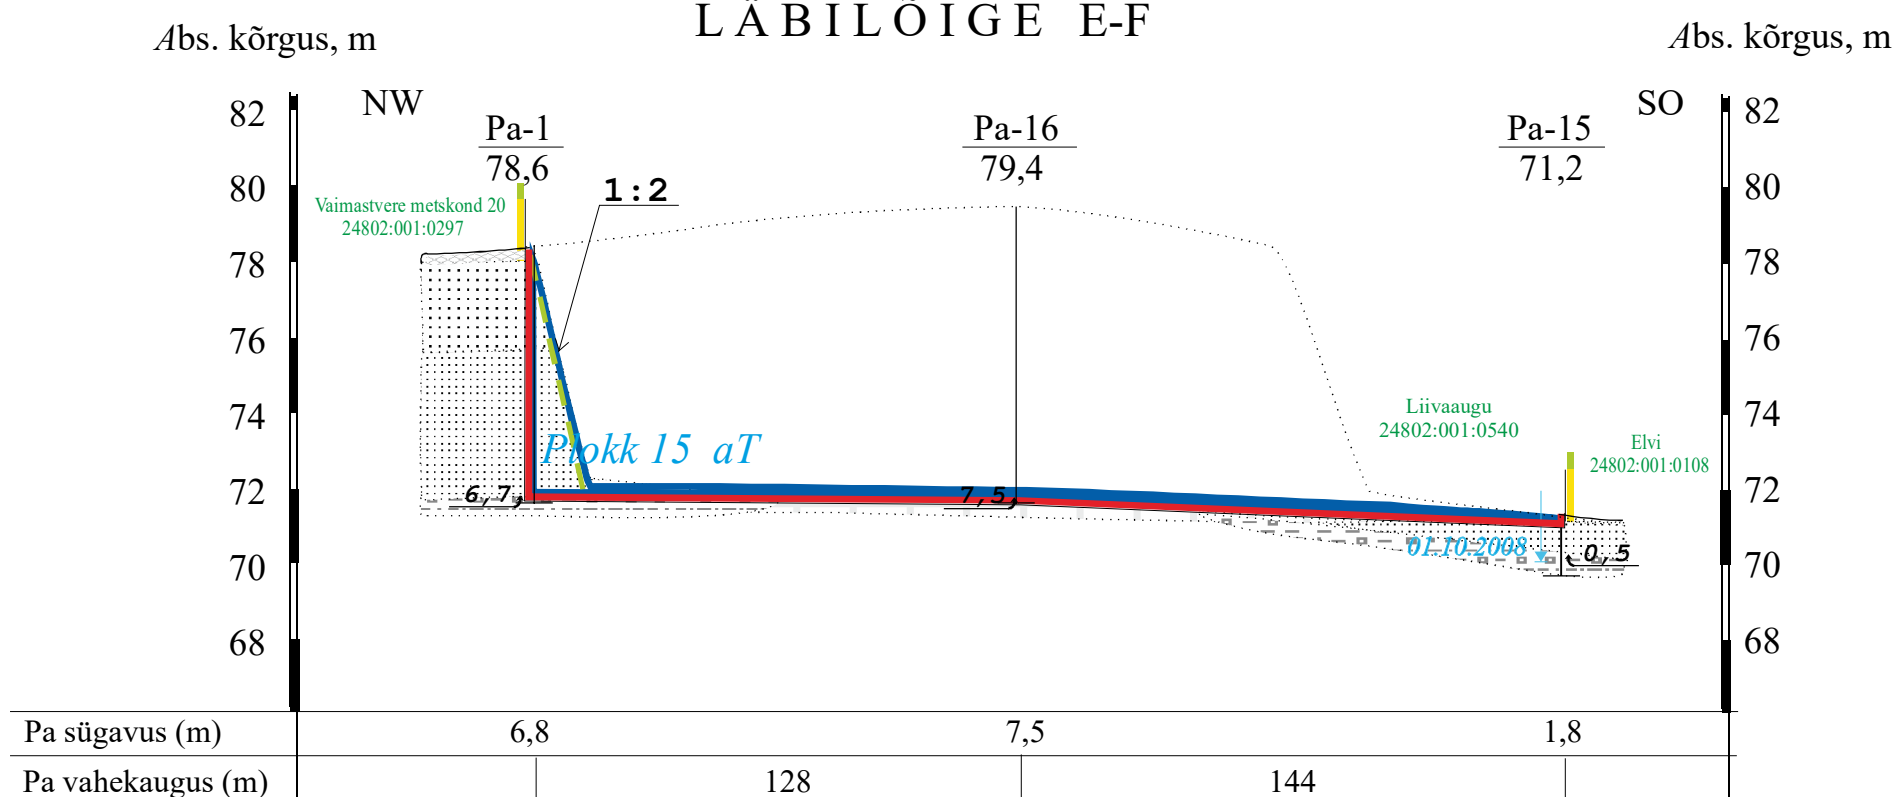

LÄBILÕIGE G-H

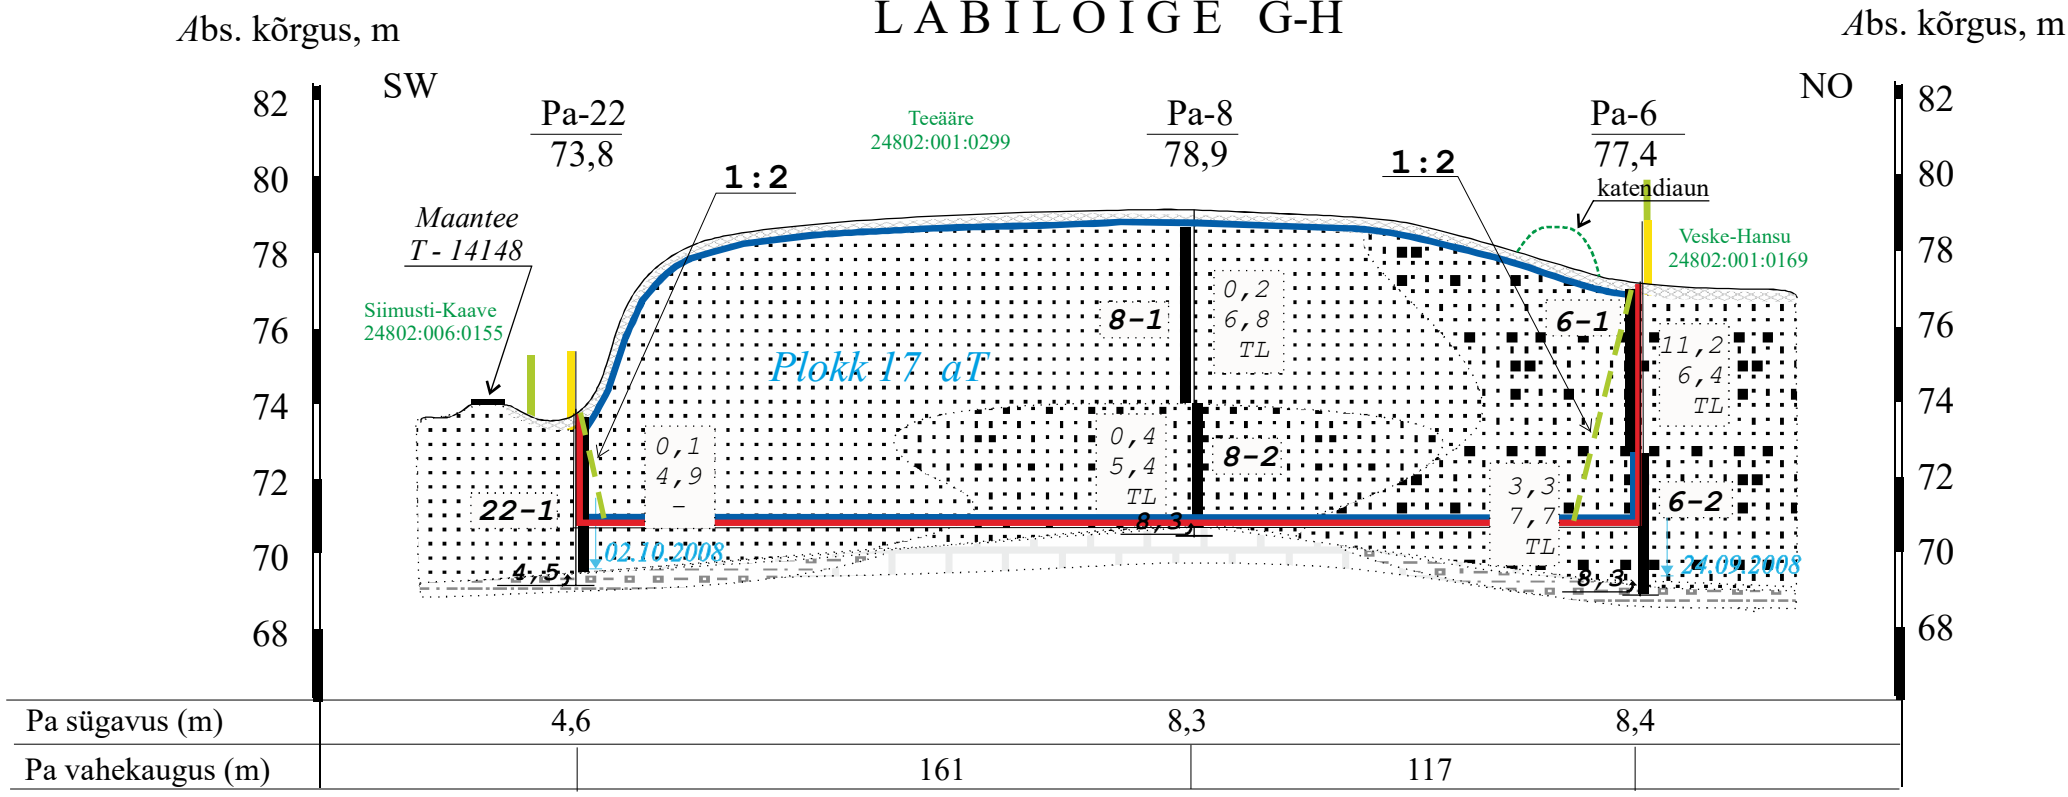

LEPPEMÄRGID

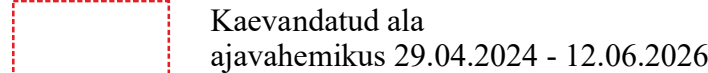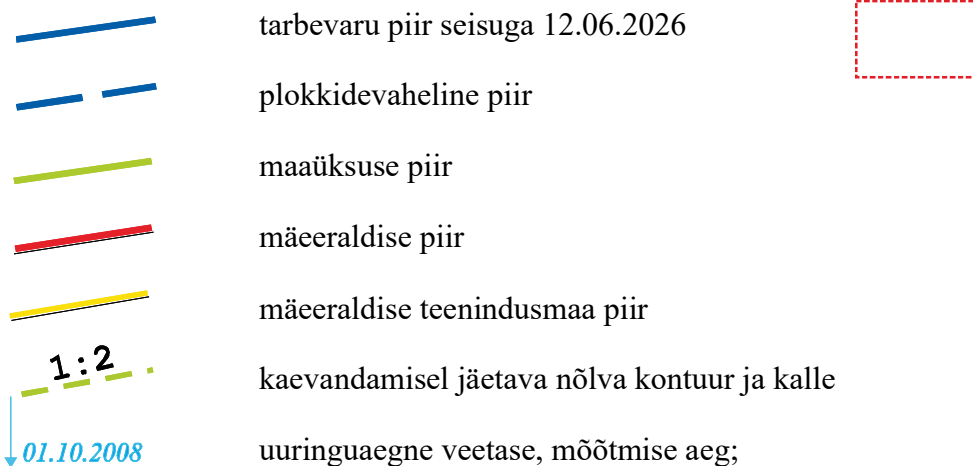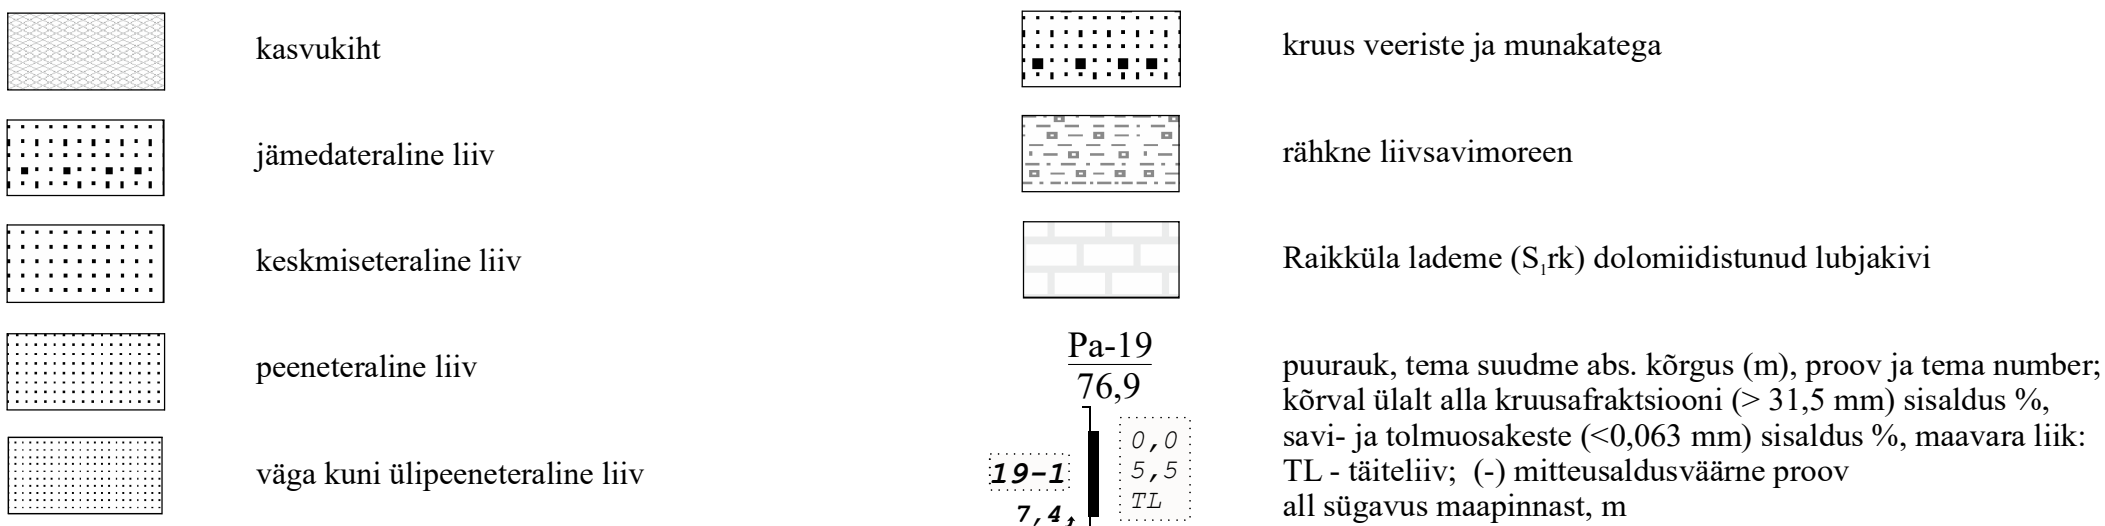

Märkused:
Kõrgused EH2000 süsteemis

Siimusti III liivakarjääri markseidrimöödistuse plaani geoloogilised läbilõiked A-B, C-D, E-F ja G-H		Graafiline lisa 2	
Töö:	Siimusti III liivakarjääri markseidrimöödistus seisuga 12.06.2026	Töö nr 26-977	
Asukoht:	Jõgeva maakond, Jõgeva vald, Siimusti (Jõgeva) liivamaardla	M _{as} 1:2000 M _{ter} 1:200 0 20 40 80 m	
Tellija:	osaühing Moreen Kuuri, Võisiku küla, Põltsamaa vald, Jõgevamaa, 48029, e-mail: mart@moreen.ee, tel 5287120	Tellija esindaja: Märt Maurer	
MAAVARAUURINGUD OÜ Reg. nr 14346587 Liiva 41, 50303, Tartu		Juuli 2026	
Koostas ja toimetas:	geoloog Ranek Rohla, e-mail: ranekrohla@gmail.com, tel 5071545	/allkirjastatud digitaalselt/	