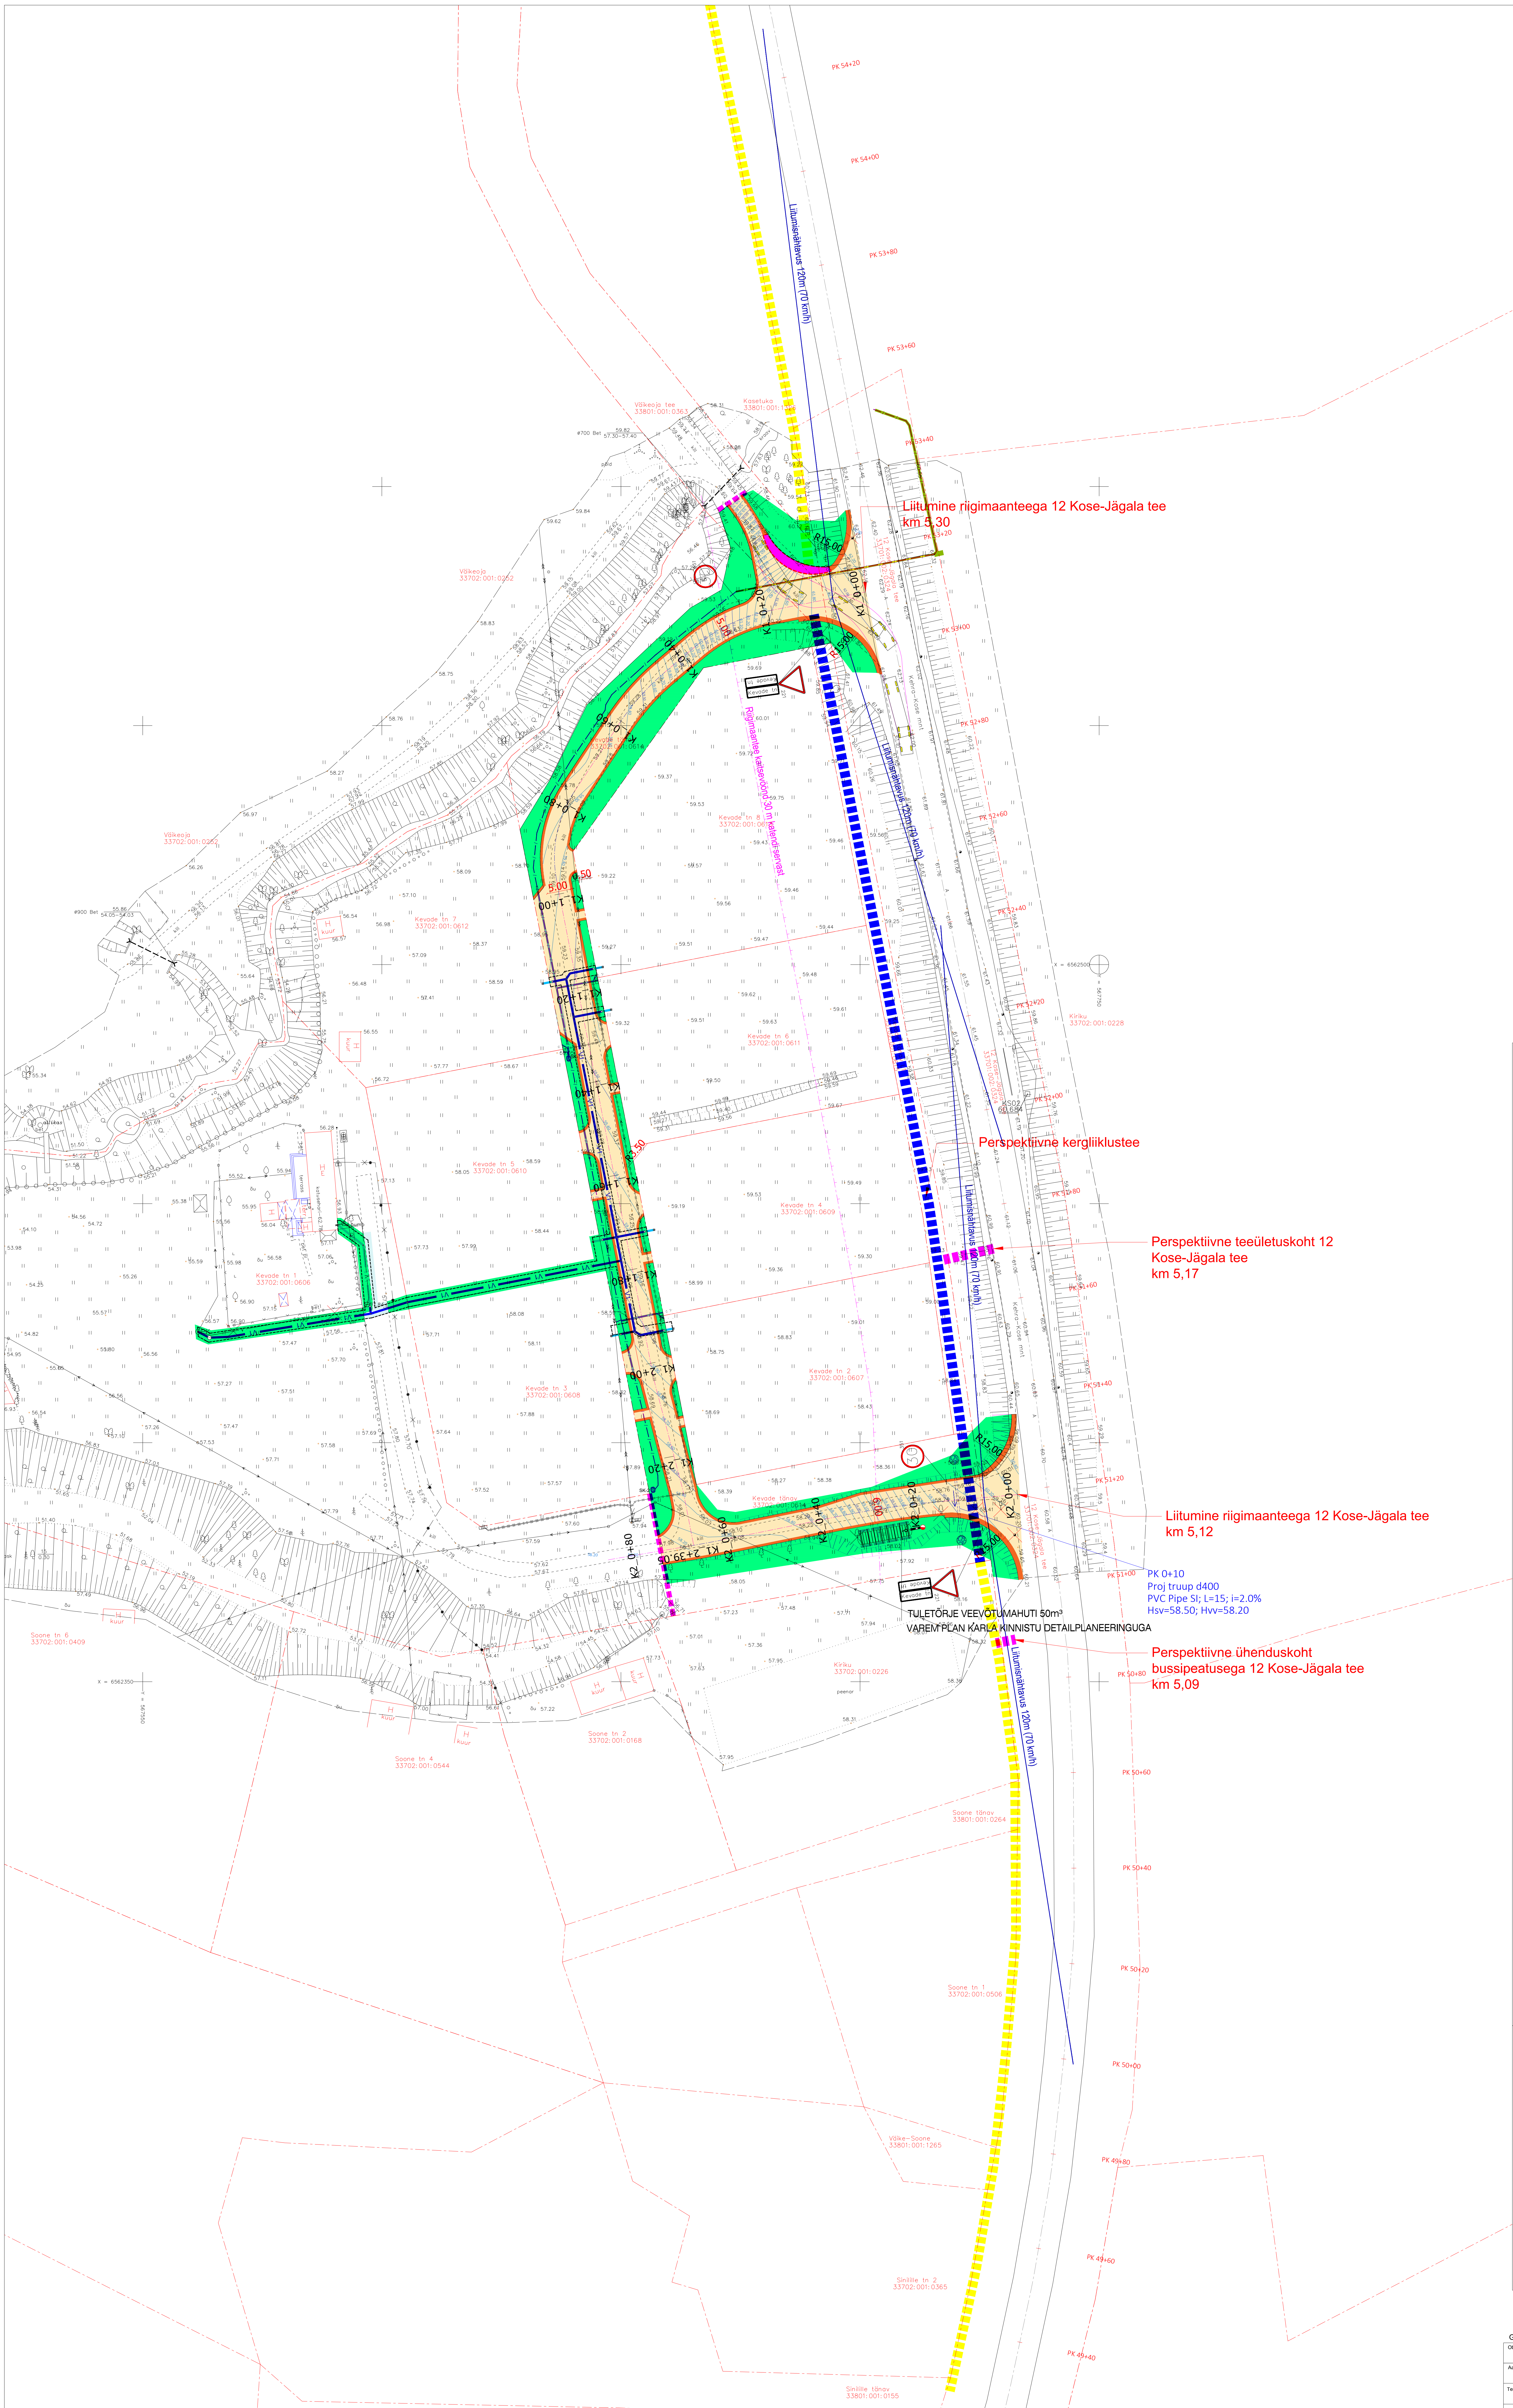
Liitumine riigimaanteega 12 Kose-Jägala tee km 5,30
Perspektiivne kergliiklustee
Perspektiivne teeületuskoht 12 Kose-Jägala tee km 5,17
Liitumine riigimaanteega 12 Kose-Jägala tee km 5,12
PK 0+10
Proj truup d400
PVC Pipe SI; L=15; i=2.0%
Hsv=58.50; Hvv=58.20
TULETÕRJE VEEVÕTUMAHUTI 50m³
VAREM PLAN KARLA KINNISTU DETAILPLANEERINGUGA
Perspektiivne ühenduskoht bussipeatusega 12 Kose-Jägala tee km 5,09
Liitumislahendus 120m (70 km/h)
R15.00
K1 0+00
K2 0+00
PK 54+20
PK 54+00
PK 53+80
PK 53+60
PK 53+40
PK 53+20
PK 53+00
PK 52+80
PK 52+60
PK 52+40
PK 52+20
PK 52+00
PK 51+80
PK 51+60
PK 51+40
PK 51+20
PK 51+00
PK 50+80
PK 50+60
PK 50+40
PK 50+20
PK 50+00
PK 49+80
PK 49+60
PK 49+40

Geoaluse tingmärgid

—←→—←→—	Olemasolev madalpingekaabel
—←→—	Olemasolev madalpingeõhuliin
—K—	Olemasolev kanalisatsioonitrass
—V—	Olemasolev veetrass
—•—	Olemasolev sidekaabel
—••—	Olemasolev valguskaabel

Tingmärgid

▭	Katastriüksuse/kinnistu piir
▪▪▪▪	Töömaa piir
🟨	Projekteeritud sõidutee asfaltbetoonkate
🟧	Projekteeritud kruusast teepeenar
▭	Projekteeritud kruusast katendi taastamine
🟪	Projekteeritud graniidist täringukivist pöördelaiendus
🟩	Projekteeritud murukülv kasvupinnasel
- - -	Projekteeritud äärekivi h= 0cm
▨	Projekteeritud nõlv
⊛==⊛	Projekteeritud truup koos truubiotsa kindlustustega
🟦	Karla kinnistu detailplaneeringuga ette nähtud perspektiivne kergliiklustee
🟨	Kose valla üldplaneeringu põhimõtetest lähtuvad perspektiivsed kergliiklusteed
🟪	Perspektiivsed kergliiklusteede ühendused teeületuskohtade ja bussipeatustega
✕	Likv objekt

PROJ VEE- JA KANALISATSIOONI TORUSTIKUD (VKV Trassid OÜ töö nr 26-220)

◎	Proj. veetorustiku siiber
⊖	Proj. veetorustiku tehnoloogiline kaev
●	Proj. veetorustiku hüdrant
▫	Proj. veetorustiku otsakork
○	Proj. veetorustiku sõlm
○	Proj. veetorustiku maakraan
—V2—	Proj. tuletõrje veevarustuse torustik V2
—V1—	Proj. ÜVK veetorustik V1
—V11—	Proj. kinnistusisene veetorustik V11
▥	Projekteeritud tuletõrjeveehoidla
- - -	Kaeviku servajoon

PROJ TÄNAVAVALGUSTUS (Voltio OÜ töö nr 0190524)

◩	Tänavavalgustuse juhtimiskilp VJK1
●	Projekteeritud uus musta värvi (RAL9005) metalltorumast koos konsooli ja valgustiga.
—W1.1—	Projekteeritud pinnasesse paigaldatav tänavavlagustuse maakaabel AXPK 4G25, 75 mm PVC 450/750N kaitsetorus
—W1.1—	Projekteeritud pinnasesse paigaldatav tõkkepuude maakaabel MCMK 2x2,5/2,5, 50 mm PVC 450/750N kaitsetorus
—W1.1—	Elektrilevi liitumiskilpide toitekaablid.

PROJ SIDERAJATISED (Edites OÜ töö nr 2608)

—/—/—	Projekteeritud sidekanalisatsioon
SK-X	Projekteeritud sidekaev KKS-2
▬	Projekteeritud kaablikaitsetoru (1250 N)
▬	Projekteeritud kaablikaitsetoru (750 N)
▬	Projekteeritud haljastuse taastamine


LÕIGE 1:100
PK K2_0+40
MURUKÜLV KASVUPINNASEL
PROJ TEEPEENAR (SEGU NR 5)
PROJ TEE
PROJ TEEPEENAR (SEGU NR 5)
MURUKÜLV KASVUPINNASEL
0,50
5,00
0,50
4,0%
2,5%
4,0%
1:2
1:2
Killustikust teekatendi taastamine
Graniidist klompkivist pöördelaiend

Tüüp 1 Sõidutee AB katend
AC 16 surf – 6 cm
killustikalus sidumata segust fr 0/63, LA35, F4 – 25 cm
Liivast aluskiht– min 20 cm
Huumuskiht ja ebasobiv pinnas eemaldada tee alt täies ulatuses

Tüüp 2 Killustikust teekatendi taastamine
killustikaluse ülakiht fr 0/31,5 – 10 cm
killustikaluse alakiht fr 0/63 – 20 cm
Kaeviku täide vähemalt samaväärse materjaliga, tihendatuna kuni 0,5 m kihtidena

Tüüp 3 – Graniidist klompkivist katend
graniidist klompkivi 10 × 10 × 10 cm;
paigaldussegust sängituskiht 8…10 cm;
killustikalus fr 4/63 või 0/63, LA30, h = 25 cm;
liivast aluskiht vajaduse järgi.

MÄRKUS: Perspektiivsete kergliiklusteede, teeületuskohtade ja bussipeatuste ühenduste rajamine ei kuulu käesoleva projekti töömahtu ega käesoleva projektiga ehitamiseks ette nähtud tööde hulka. Joonisel on need näidatud üksnes perspektiivse lahendusena.

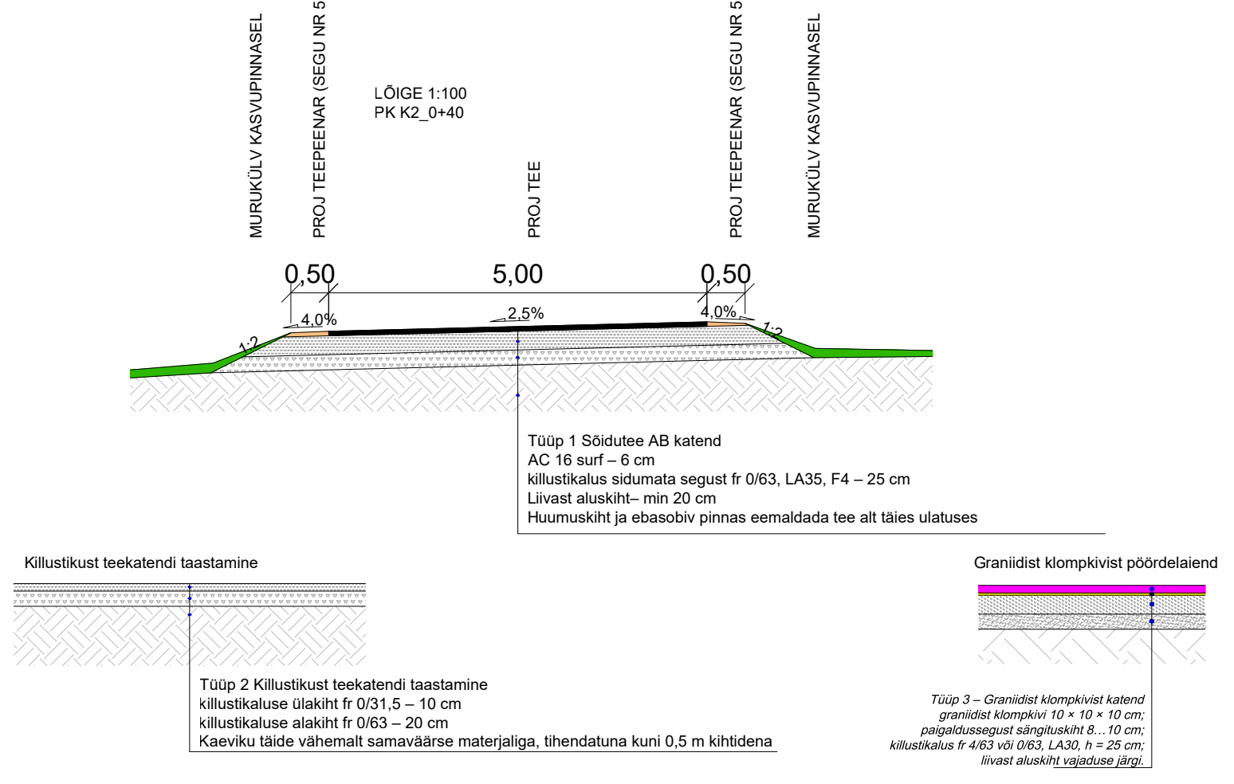Geodeetilise alusplaanina on kasutatud Geoalus OÜ tööd nr 23-G575 jaanuar 2026

Objekt	Kevade tn arenduse teede projekt I etapp (Karla detailplaneering) ja riigitee nr 12 Kose-Jägala tee ristumiskohad km 5,12 ja km 5,30			Töö nr 2403-01	
Aadress	Kose alevik, Kose vald, Harjumaa				
Tellija	**Aarius Projekteerimistööd OÜ**	Joonise nimi	TEEDE JA LIIKLUSKORRALDUSE ASENDIPLAAN JA LÕIKED		
ALK OÜ, Reg. nr 11956411 Jaama tn 14-5, Haapsalu 90507, tel. 581 63993 MTR Registreering EEG000231, EEP003789	ALKPROJEKT	Projekteerija	Villu Vapper	58163993	Mõõtkava 1:500
		kuupäev	30.08.2026	Staadium:PP	Keel EST
					Leht 1/1