Mürsivall

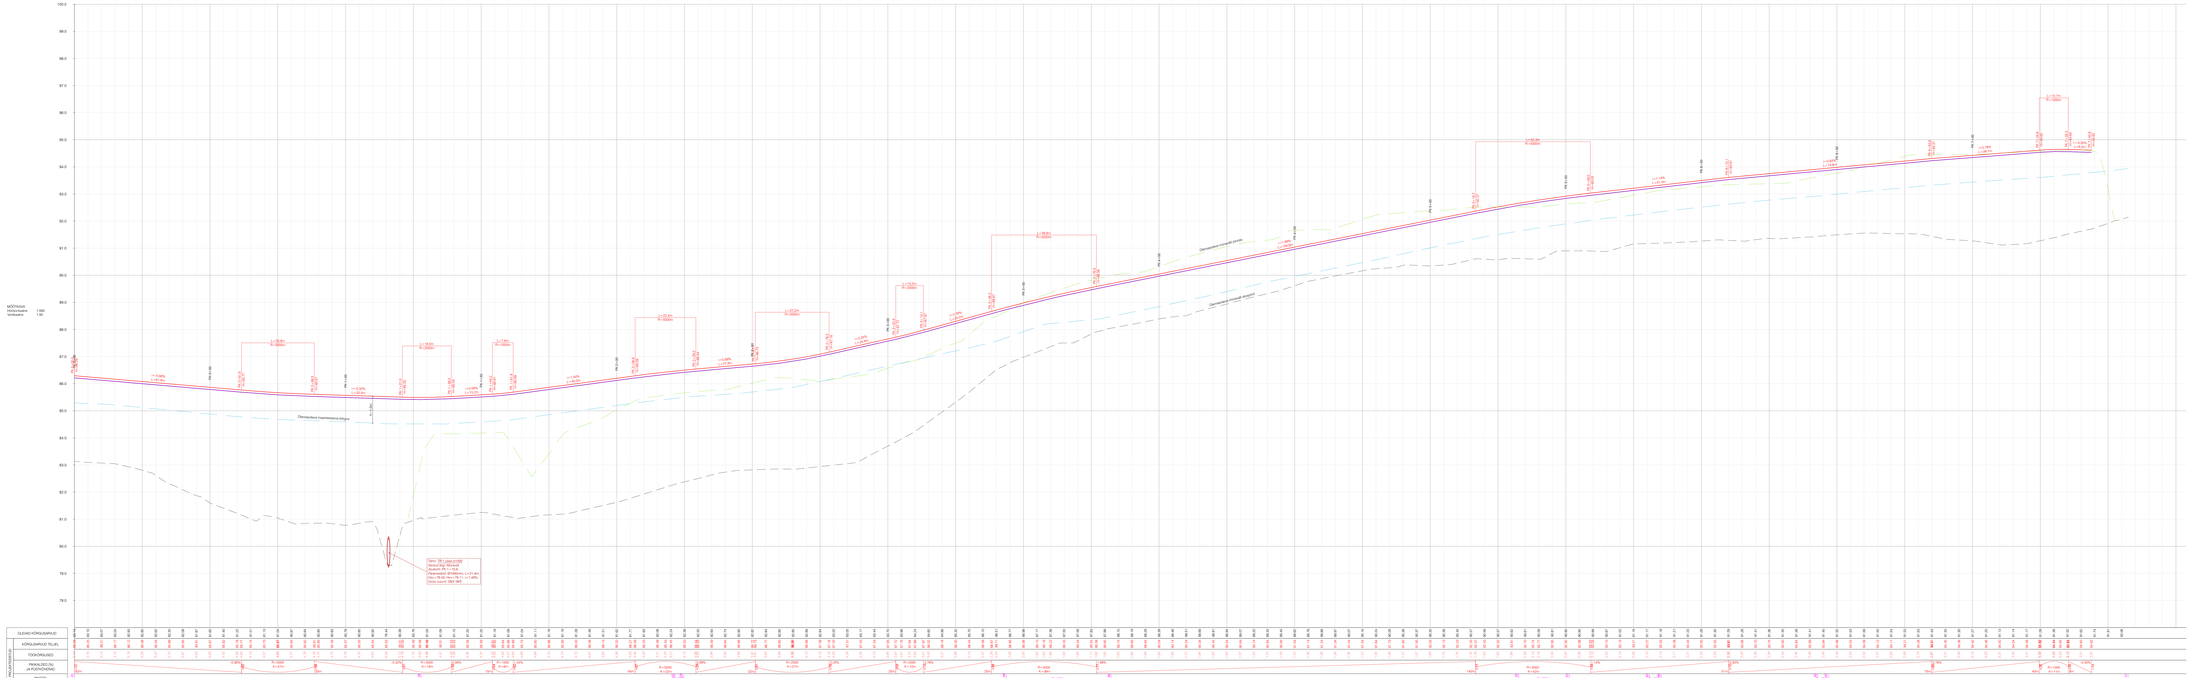
MÕÕTKAVA
Horisontaalne 1 : 500
Vertikaalne 1 : 50
Olemasolevad maapinna kõrgus
Olemasolevad maapinna kõrgus
Olemasolevad maapinna kõrgus