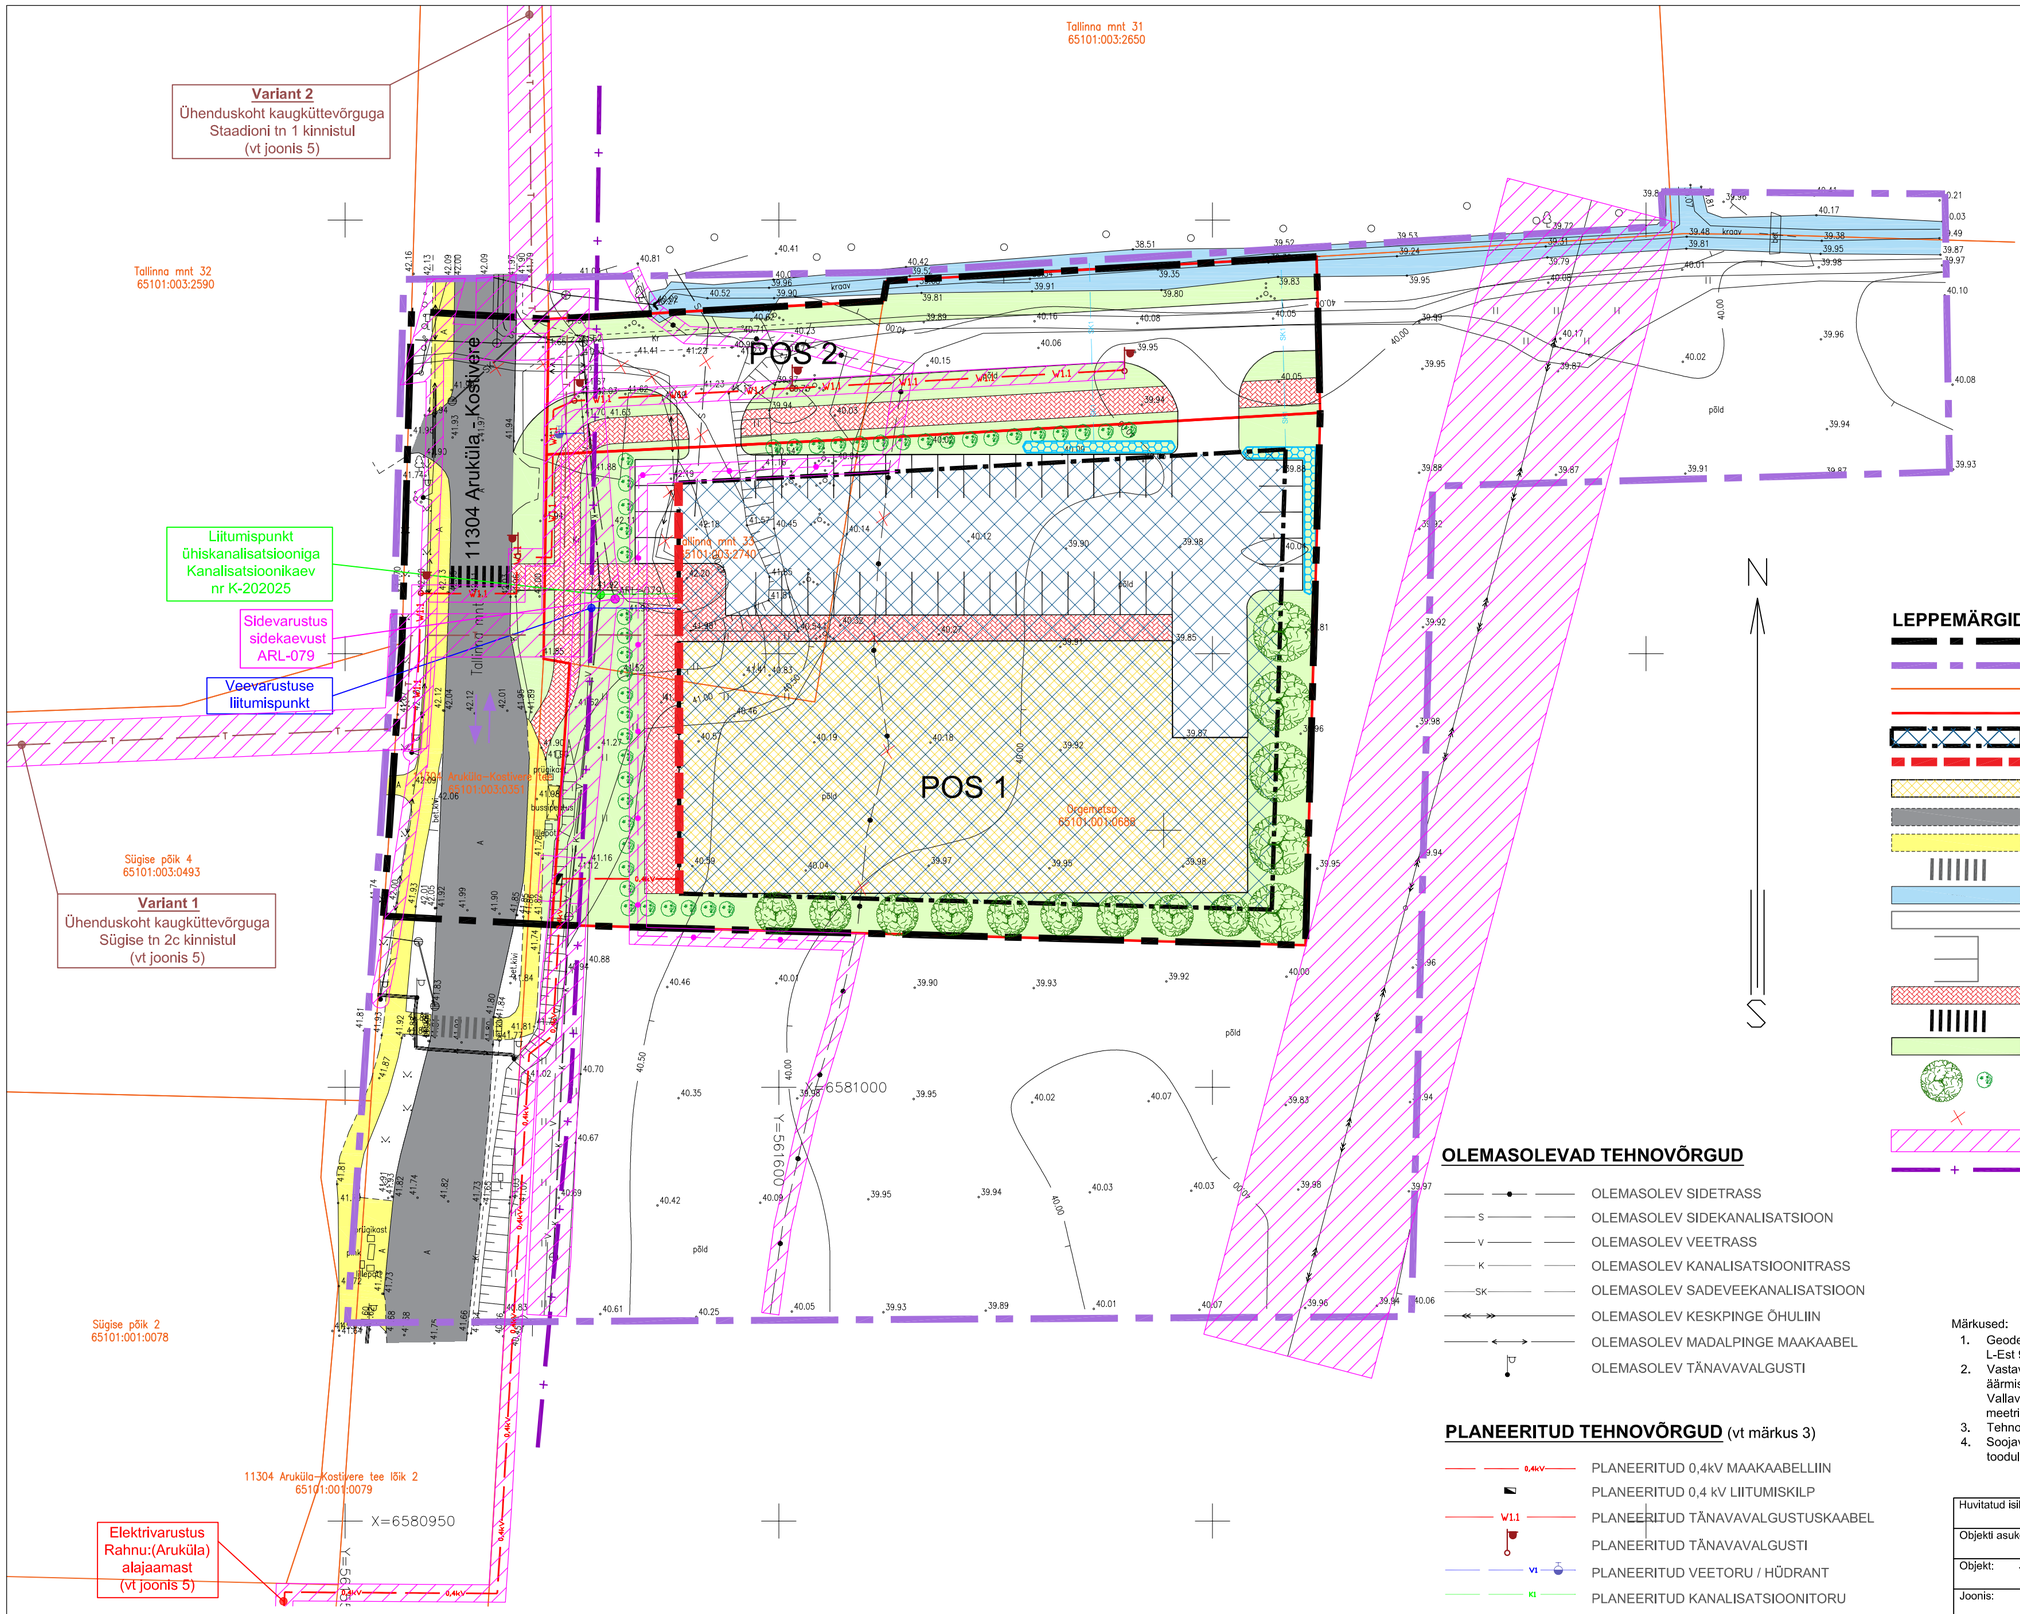

LEPPEMÄRGID

- PLANEERINGUALA PIIRI MUUDATUSE ETTEPANEK
- ESIALGNE PLANEERINGUALA PIIR
- OLEMASOLEV KINNISTU PIIR
- PLANEERITUD KRUNDIPIIR
- PLANEERITUD HOONESTUSALA
- KOHUSTUSLIK EHITUSJOON
- HOONE SUURIM LUBATUD EHITISEALUNE PIND JA VÕIMALIK ASUKOHT
- OLEMASOLEV ASFALTKATTEGA SÕIDUTEE
- OLEMASOLEV JALGTEE
- OLEMASOLEV ÜLEKÄIGURADA
- OLEMASOLEV KRAAV
- PLANEERITUD LIIKLUSPIND
- PLANEERITUD SÕIDUAUTODE PARKIMISKOHADPLANEERITUD
- PLANEERITUD JALGTEE
- PLANEERITUD ÜLEKÄIGURADA
- PLANEERITUD HALJASALA
- PLANEERITUD PÕHIMÕTTELINE KÖRG- JA MADALHALJASTUS
- LIKVIDEERITAV OBJEKT
- TEHNOVÕRGU KAITSEVÖÖND / SERVITUUDI VAJADUSEGA ALA
- RIIGITEE KAITSEVÖÖND (vt märkus 2)

OLEMASOLEVAD TEHNOVÕRGUD

- OLEMASOLEV SIDETRASS
- S — OLEMASOLEV SIDEKANALISATSIOON
- V — OLEMASOLEV VEETRASS
- K — OLEMASOLEV KANALISATSIOONITRASS
- SK — OLEMASOLEV SADEVEEKANALISATSIOON
- OLEMASOLEV KESKPINGE ÕHULIIN
- OLEMASOLEV MADALPINGE MAAKAABEL
- OLEMASOLEV TÄNAVAVALGUSTI

PLANEERITUD TEHNOVÕRGUD (vt märkus 3)

- 0,4kV — PLANEERITUD 0,4kV MAAKAABELLIIN
- PLANEERITUD 0,4 kV LIITUMISKILP
- W1.1 — PLANEERITUD TÄNAVAVALGUSTUSKAABEL
- PLANEERITUD TÄNAVAVALGUSTI
- V1 — PLANEERITUD VEETORU / HÜDRANT
- K1 — PLANEERITUD KANALISATSIOONITORU
- SK1 — PLANEERITUD SADEVEEKANALISATSIOON
- PLANEERITUD SADEVEE IMBKRAAV/DREEN
- T — PLANEERITUD SOOJATRASS (vt märkus 4)
- S1 — PLANEERITUD SIDETRASS
- PLANEERITUD ÜMBERTÕSTETAV SIDETRASS

Märkused:

1. Geodeetilise alusplaani on koostanud Gem-Geo OÜ 19.01.2022, töö nr 13099. Koordinaadid on L-Est 97 süsteemis, kõrgused EH2000 süsteemis.
2. Vastavalt EhS § 71 on planeeringualaga piirneva 11304 Aruküla - Kostivere tee kaitsevöönd 30 m äärmise sõiduraja välimisest servast. Raasiku valla üldplaneeringuga (kehtestatud Raasiku Vallavolikogu 26. mai 2020. a otsusega nr 24) on asulat läbiv riigitee kaitsevöönd vähendatud 10 meetrini.
3. Tehnovõrkude paiknemise lahendus on põhimõtteline ja täpsustatakse projekteerimise käigus.
4. Soojavarustus on lubatud lahendada ka lokaalselt vastavalt planeeringu seletuskirja peatükis 5.5.6 toodule (variant 3).

Huvitatud isik:	AS OG Elektra		
Objekti asukoht:	Aruküla alevik, Raasiku vald		
Objekt:	Tallinna mnt 33 ja Orgemetsa katastriüksuste ja lähiala detailplaneering		
Joonis:	**TEHNOVÕRGUD**		
Peaarhitekt:	R. Smuškin	Staadium:	DP
Planeerija:	L. Andla	Töö nr.:	DP15623
Tartu Arhitektuuribüroo®	Tartu Arhitektuuribüroo OÜ MRT reg. nr.: EEP001313 Registrikood: 10439501 Ülikooli 4-3, 51003 Tartu tel.: (+372) 7 308 260 e-post: arhpro@arhpro.ee web: www.arhpro.ee	Kuupäev:	10.2023
		Skaala:	1:500
		Joonise nr.:	4