


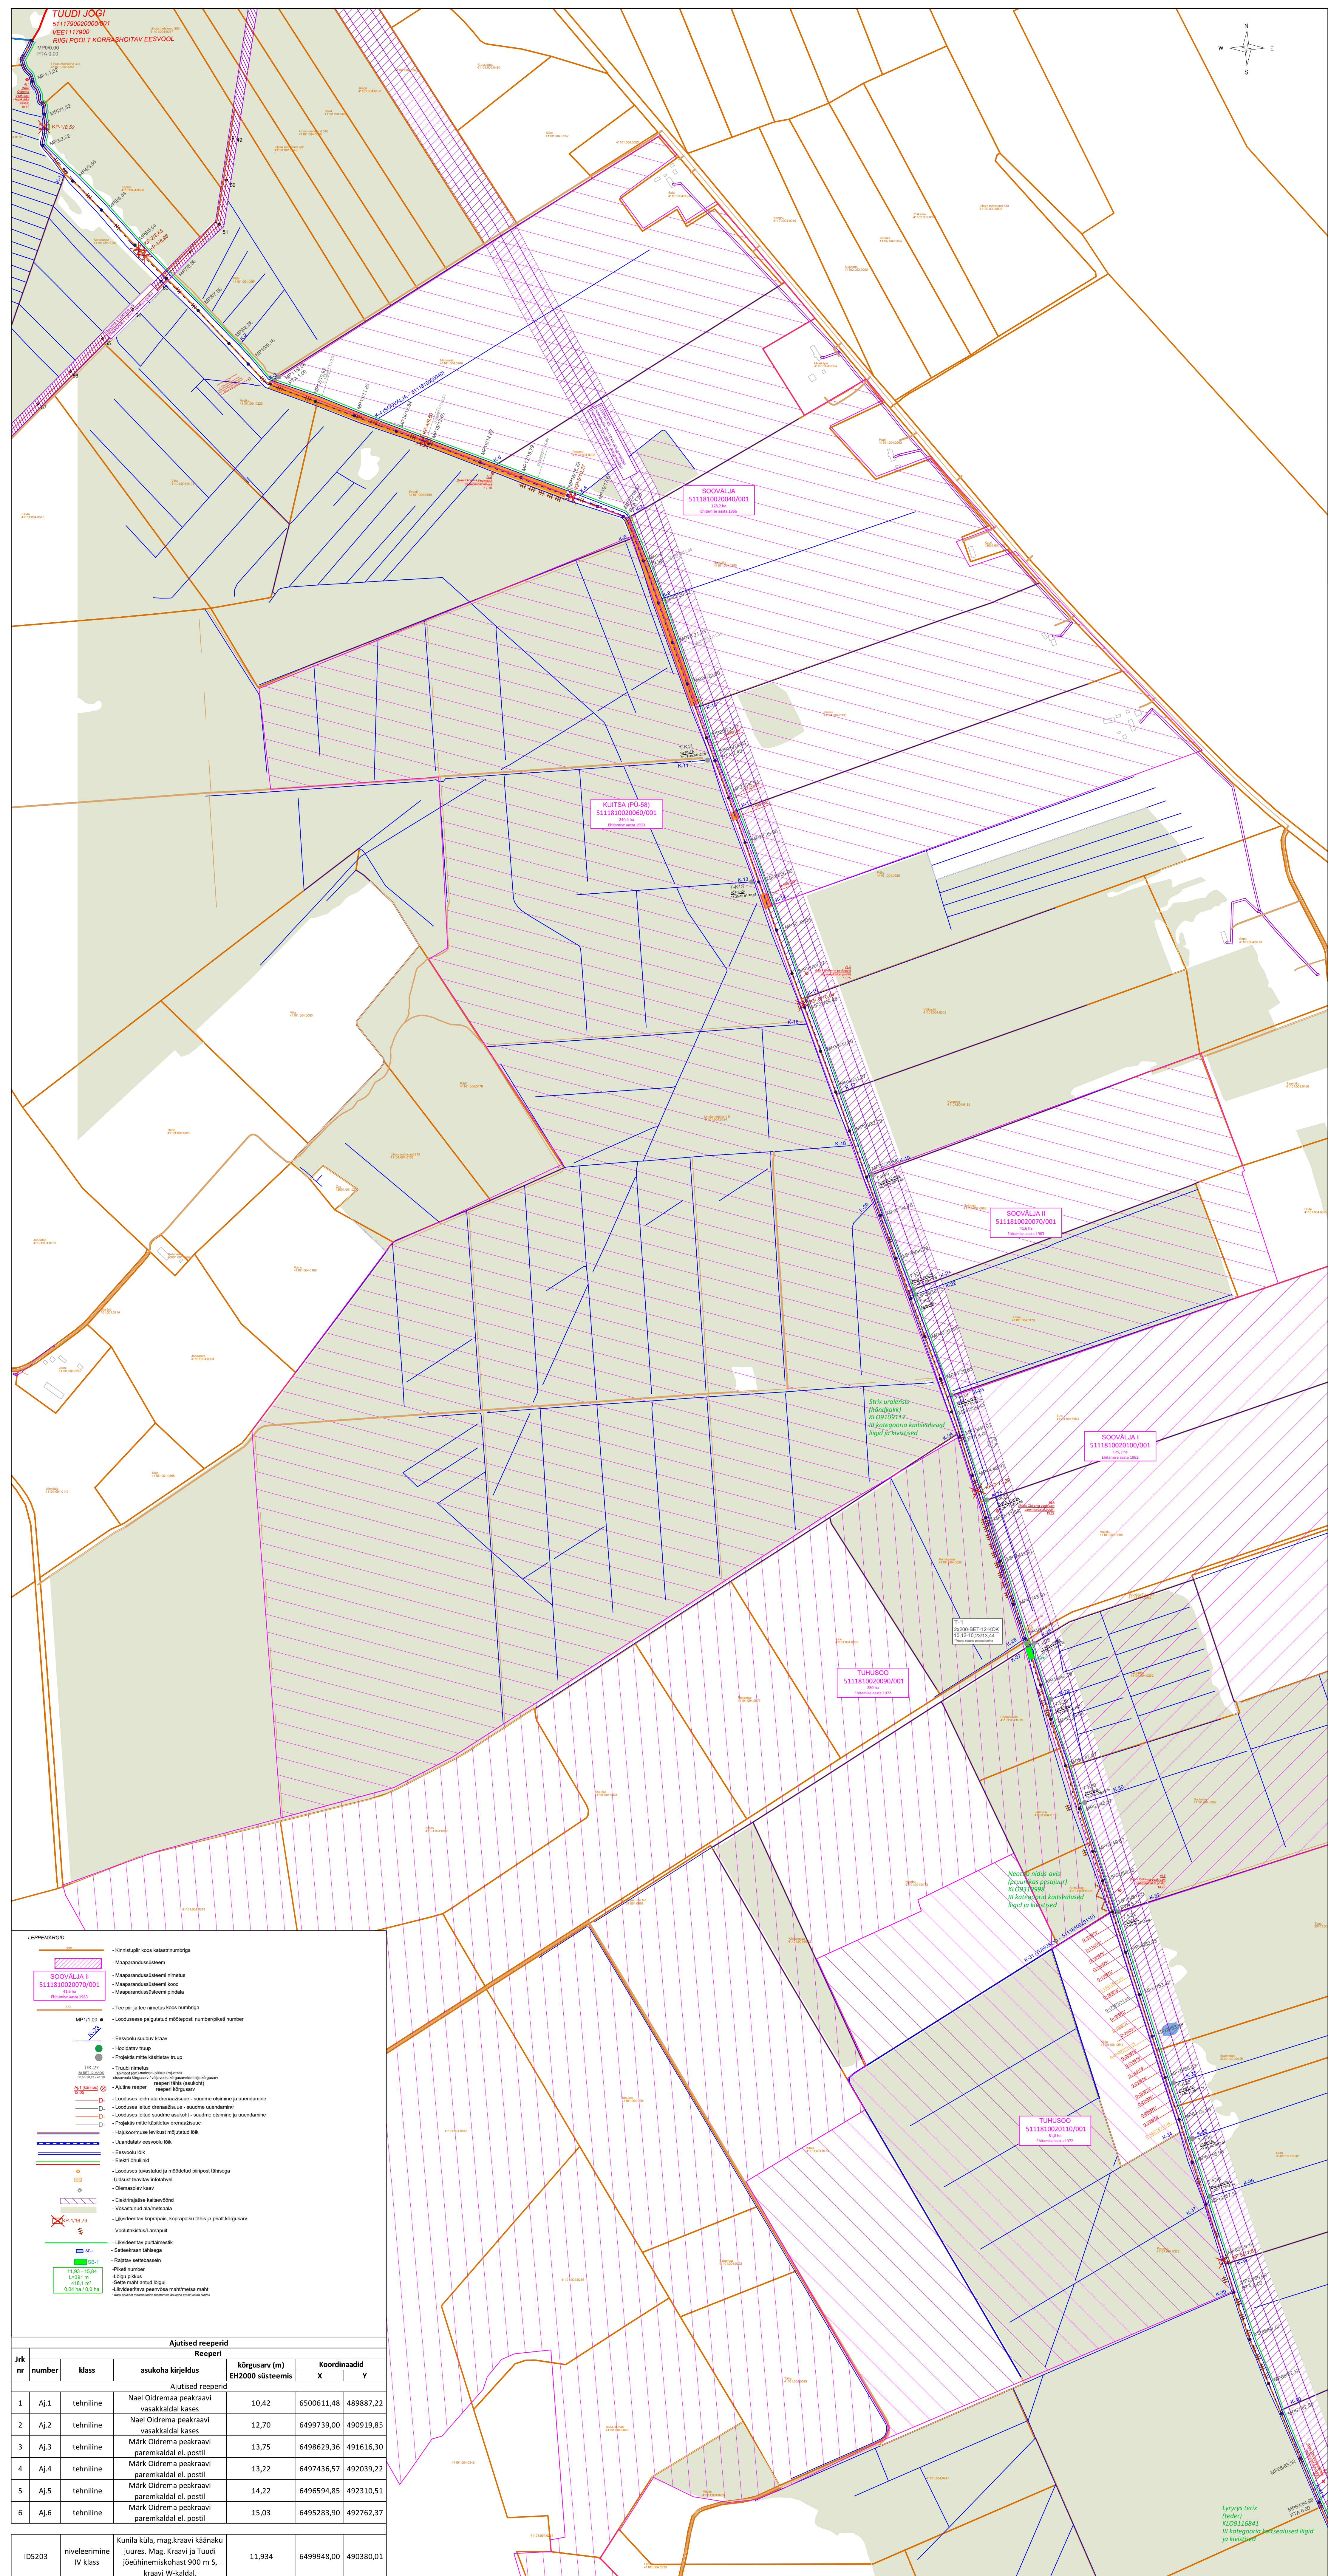

Ajutised reeperid							
Jrk nr	number	klass	Reeperi		Koordinaadid		
			asukoha kirjeldus	kõrgusarv (m) EH2000 süsteemis	X	Y	
Ajutised reeperid							
1	Aj.1	tehniline	Nael Oidrema peakraavi vasakkaldal kases	10,42	6500611,48	489887,22	
2	Aj.2	tehniline	Nael Oidrema peakraavi vasakkaldal kases	12,70	6499739,00	490919,85	
3	Aj.3	tehniline	Märk Oidrema peakraavi paremkaldal el. postil	13,75	6498626,39	491616,30	
4	Aj.4	tehniline	Märk Oidrema peakraavi paremkaldal el. postil	13,22	6497436,57	492039,22	
5	Aj.5	tehniline	Märk Oidrema peakraavi paremkaldal el. postil	14,22	6496594,85	492310,51	
6	Aj.6	tehniline	Märk Oidrema peakraavi paremkaldal el. postil	15,03	6495283,90	492762,37	
ID5203	niveleerimine IV klass	Kunila küla, mag.kraavi täänud juures. Mag. Kraavi ja Kõnnu Jõeühenniskohast 900 m S, kraavi W-kaldal.			11,9934	6499948,00	490380,01

ASUKOHA ANDMED:
PÄRNU MAAKOND, LÄÄNERANNA VALD, KUNILA, SOOVÄLJA, PARIVERE, TUHU ja TÕITSE KÜLA

 MELIOREK MTÜ KÕRGEALDE KÄRTER MUUTJAD OÜ	Meiekes OÜ Pärja 1 (Sõnapi) Pärja 10, 06100 Pärnu linn Pärnu maakond Tel: +372 52 185 433		Tellija PÕLLAMAJANDUS- JA TÖÖMAJAMET	
	Projektid: Trin Jakobson		Projekti nimetus: OIDREMAA PEAKRAAVI 0.00 - 6.50 UUENDAMINE 2023	
	Projekti juht: Emili Tamar		Jätku nimetus: OIDREMAA PKR. ASENDIPLAAN	
	Vastutav spetsialist: _____		Töö number: _____ Töö staadium: Mõõkava Kuupäev: _____ Lüh: _____ Lüh: _____	