


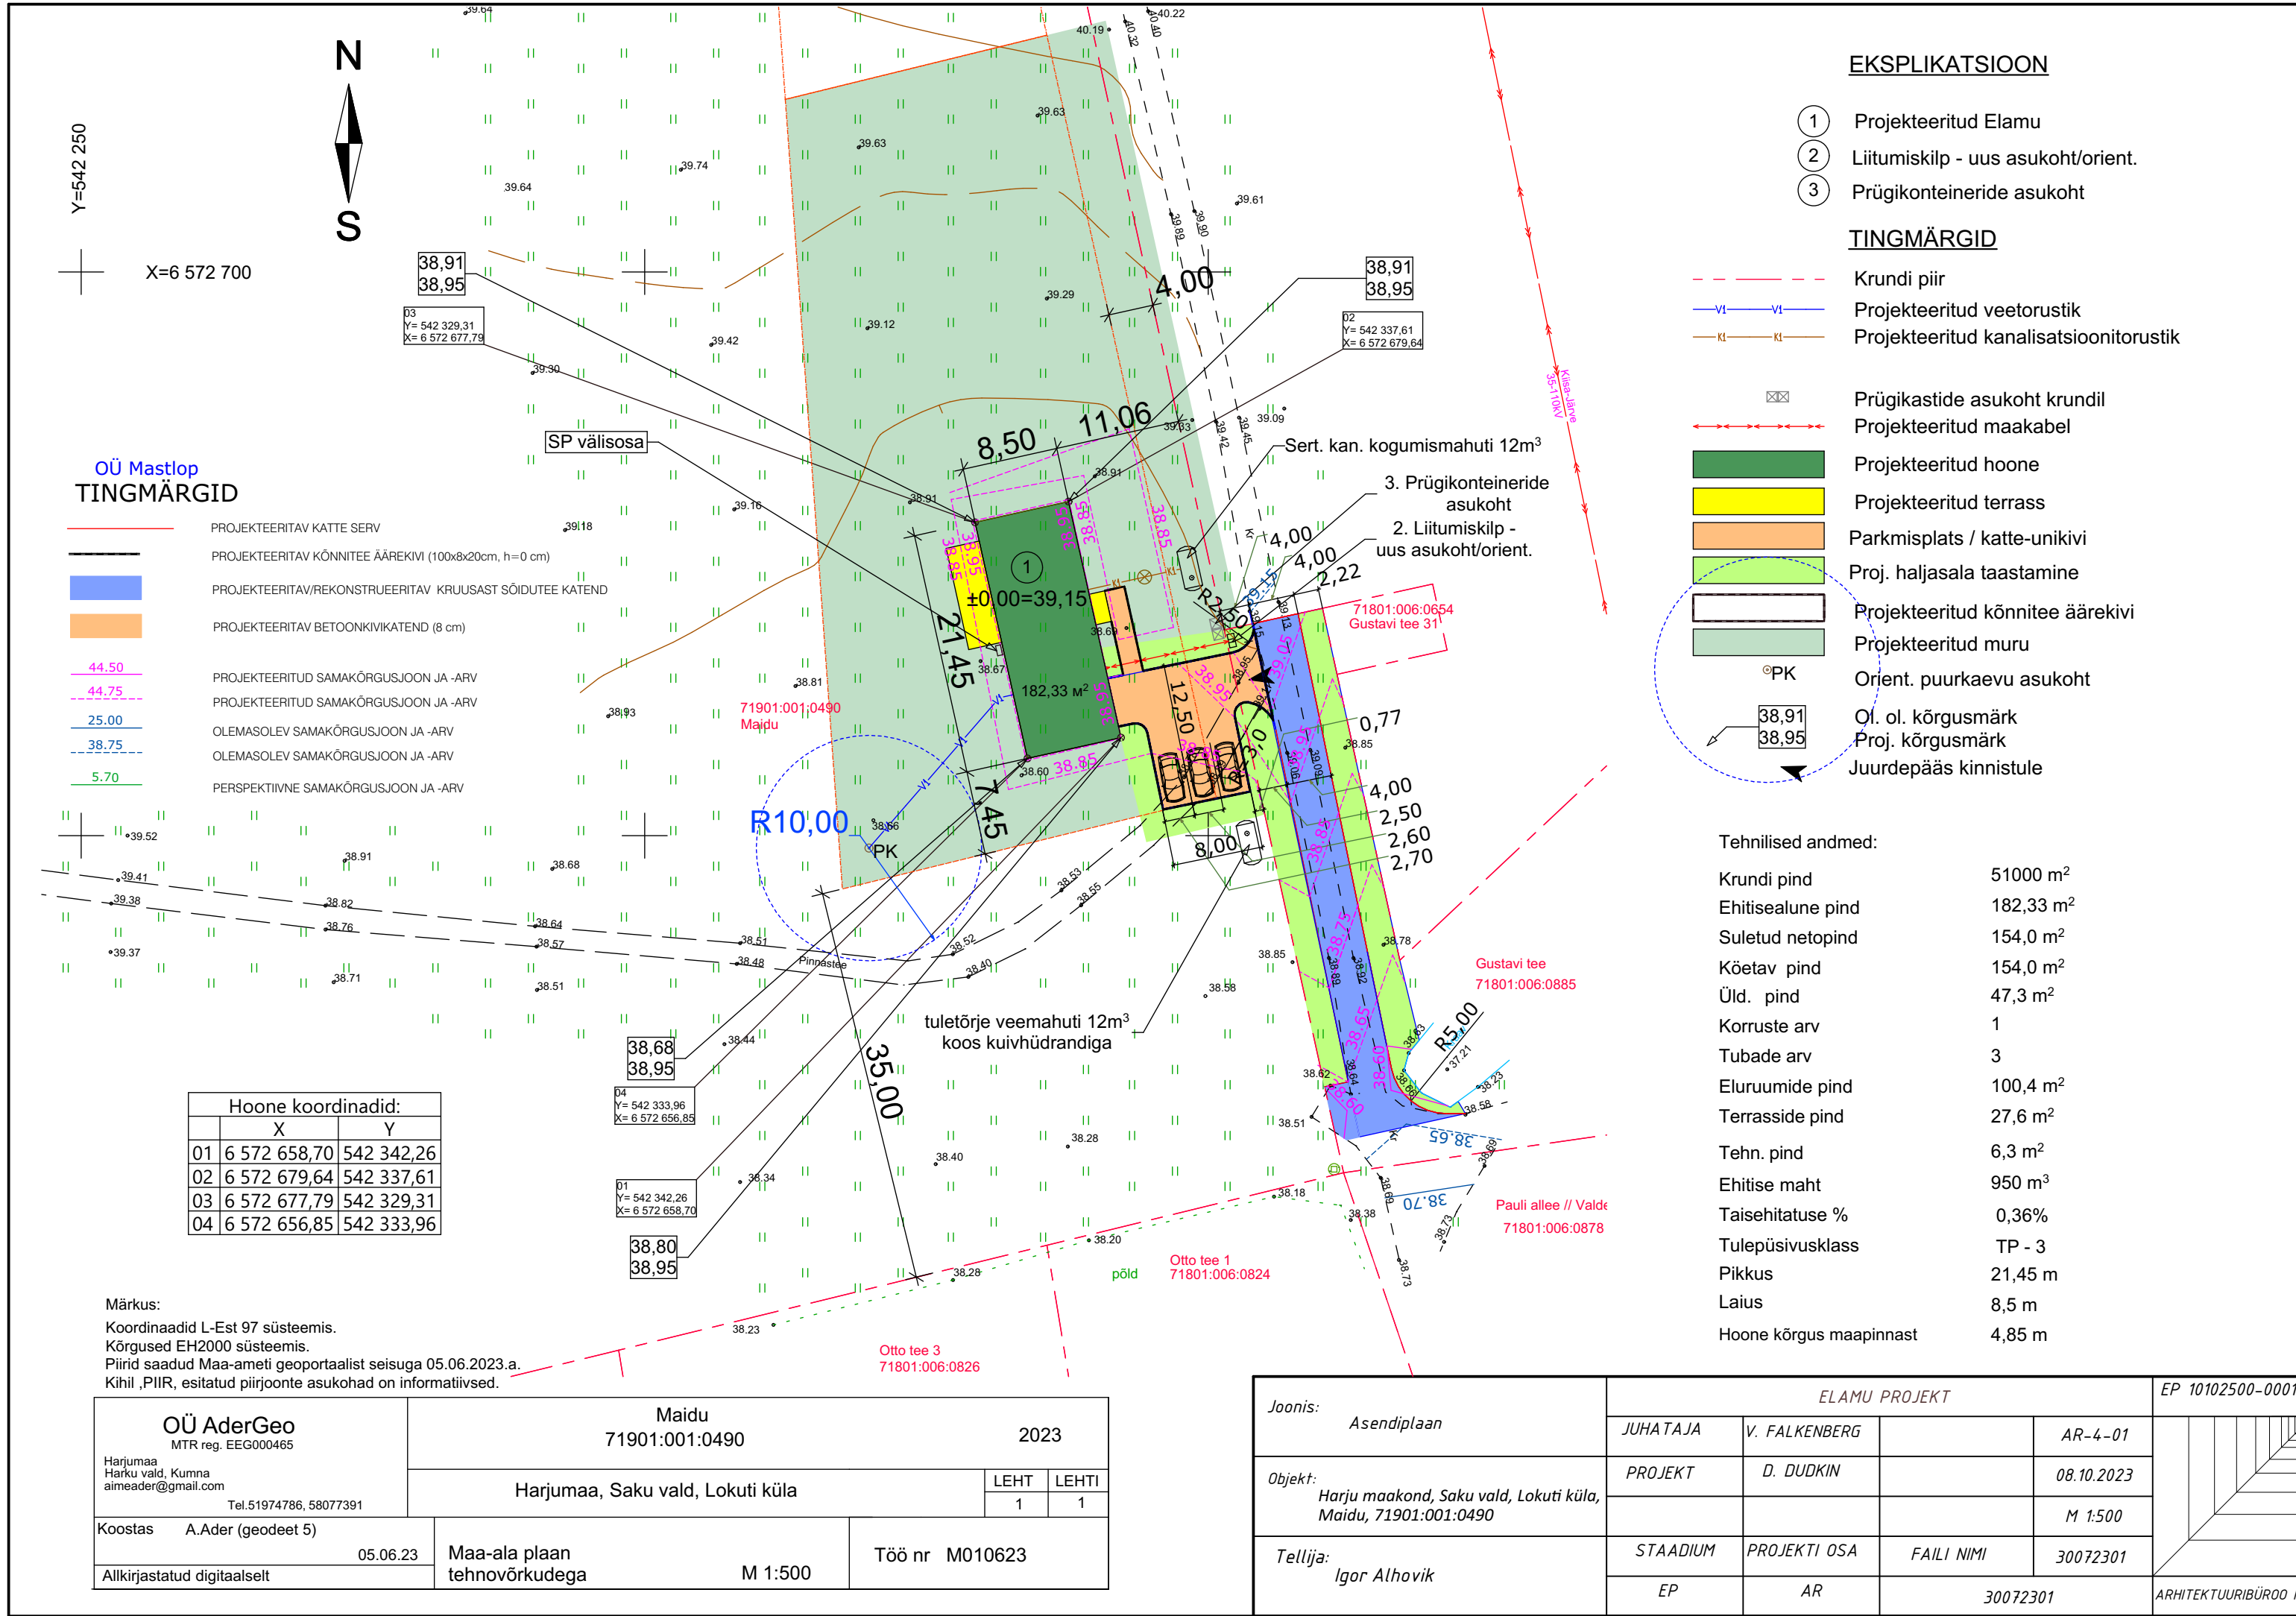

EKSPLIKATSIOON

- 1 Projekteeritud Elamu
- 2 Liitumiskilp - uus asukoht/orient.
- 3 Prügikonteineride asukoht

TINGMÄRGID

- Krundi piir
- VI VI Projekteeritud veetorustik
- KI KI Projekteeritud kanalisatsioonitorustik
- Prügikastide asukoht krundil
- Projekteeritud maakabel
- Projekteeritud hoone
- Projekteeritud terrass
- Parkmisplats / katte-unikivi
- Proj. haljasala taastamine
- Projekteeritud kõnnitee äärekivi
- Projekteeritud muru
- PK Orient. puurkaevu asukoht
- Ol. ol. kõrgusmärk
- Proj. kõrgusmärk
- Juurdepääs kinnistule

Tehnilised andmed:

Krundi pind	51000 m²
Ehitisealune pind	182,33 m²
Suletud netopind	154,0 m²
Kõetav pind	154,0 m²
Üld. pind	47,3 m²
Korruste arv	1
Tubade arv	3
Eluruumide pind	100,4 m²
Terrasside pind	27,6 m²
Tehn. pind	6,3 m²
Ehitise maht	950 m³
Taisehitatuse %	0,36%
Tulepüsimusklass	TP - 3
Pikkus	21,45 m
Laius	8,5 m
Hoone kõrgus maapinnast	4,85 m

Joonis: Asendiplaan	ELAMU PROJEKT				EP 10102500-0001
	JUHATAJA	V. FALKENBERG		AR-4-01	
Objekt: Harju maakond, Saku vald, Lokuti küla, Maidu, 71901:001:0490	PROJEKT	D. DUDKIN		08.10.2023	M 1:500
Tellija: Igor Alhovich	STAADIUM	PROJEKTI OSA	FAILI NIMI	30072301	ARHITEKTUURIBÜROO FP
	EP	AR		30072301	

Märkus:
Koordinaadid L-Est 97 süsteemis.
Kõrgused EH2000 süsteemis.
Piirid saadud Maa-ameti geoportaalist seisuga 05.06.2023.a.
Kihil ,PIIR, esitatud piirjoonte asukohad on informatiivsed.

OÜ AderGeo MTR reg. EEG000465 Harjumaa Harku vald, Kumna aimeader@gmail.com Tel.51974786, 58077391		Maidu 71901:001:0490		2023	
		Harjumaa, Saku vald, Lokuti küla		LEHT 1	LEHTI 1
Koostas	A.Ader (geodeet 5) 05.06.23	Maa-ala plaan tehnovõrkudega M 1:500		Töö nr M010623	
Allkirjastatud digitaalselt					