


1. PLANEERITUD MAA-ALA SUURUS	1,87 ha	
sh KRUNDITUD ALA	18693 m ²	
2. KAVANDATUD KRUNTIDE ARV	2	
3. TÄISEHITUSE %	32%	
4. HALJASTUSE %	≥10	
5. PARKMISKOHTADE ARV	NORMATIIVNE	PLANEERITUD
	47	47

Pos nr	Kruundi aadress või aadressi ettepanek	Kruundi planeeritud suurus [m²]	Hooneite ehitisalune pind [m²]		Suurim lubatud korruselisus		Hoone kõrgus maapinnast [m]	Max. hooneite arv kruundil	Maa sihtotstarve ja osakaalu protsent (detailplaneeringu liidke alusel)	Maa sihtotstarve ja osakaalu protsent (katastrikõruse liidke kaupa)	Suletud brutopind katastrikõruse sihtotstarvete kaupa [m²]		Parkimiskohtade arv		Haljastuse %	Täienduse %
			maapealne	maa-alune	maapealne	maa-alune					maapealne	maa-alune	normatiivne	kavandatud		
1		16184	5895	-	3	-	18,0	3	A ja/või Th	A ja/või T	14100	-	47	47	≥10	32%
2		2509	-	-	-	-	-	-	Üm	Ü	-	-	-	-	-	-
Kokku:			18693													

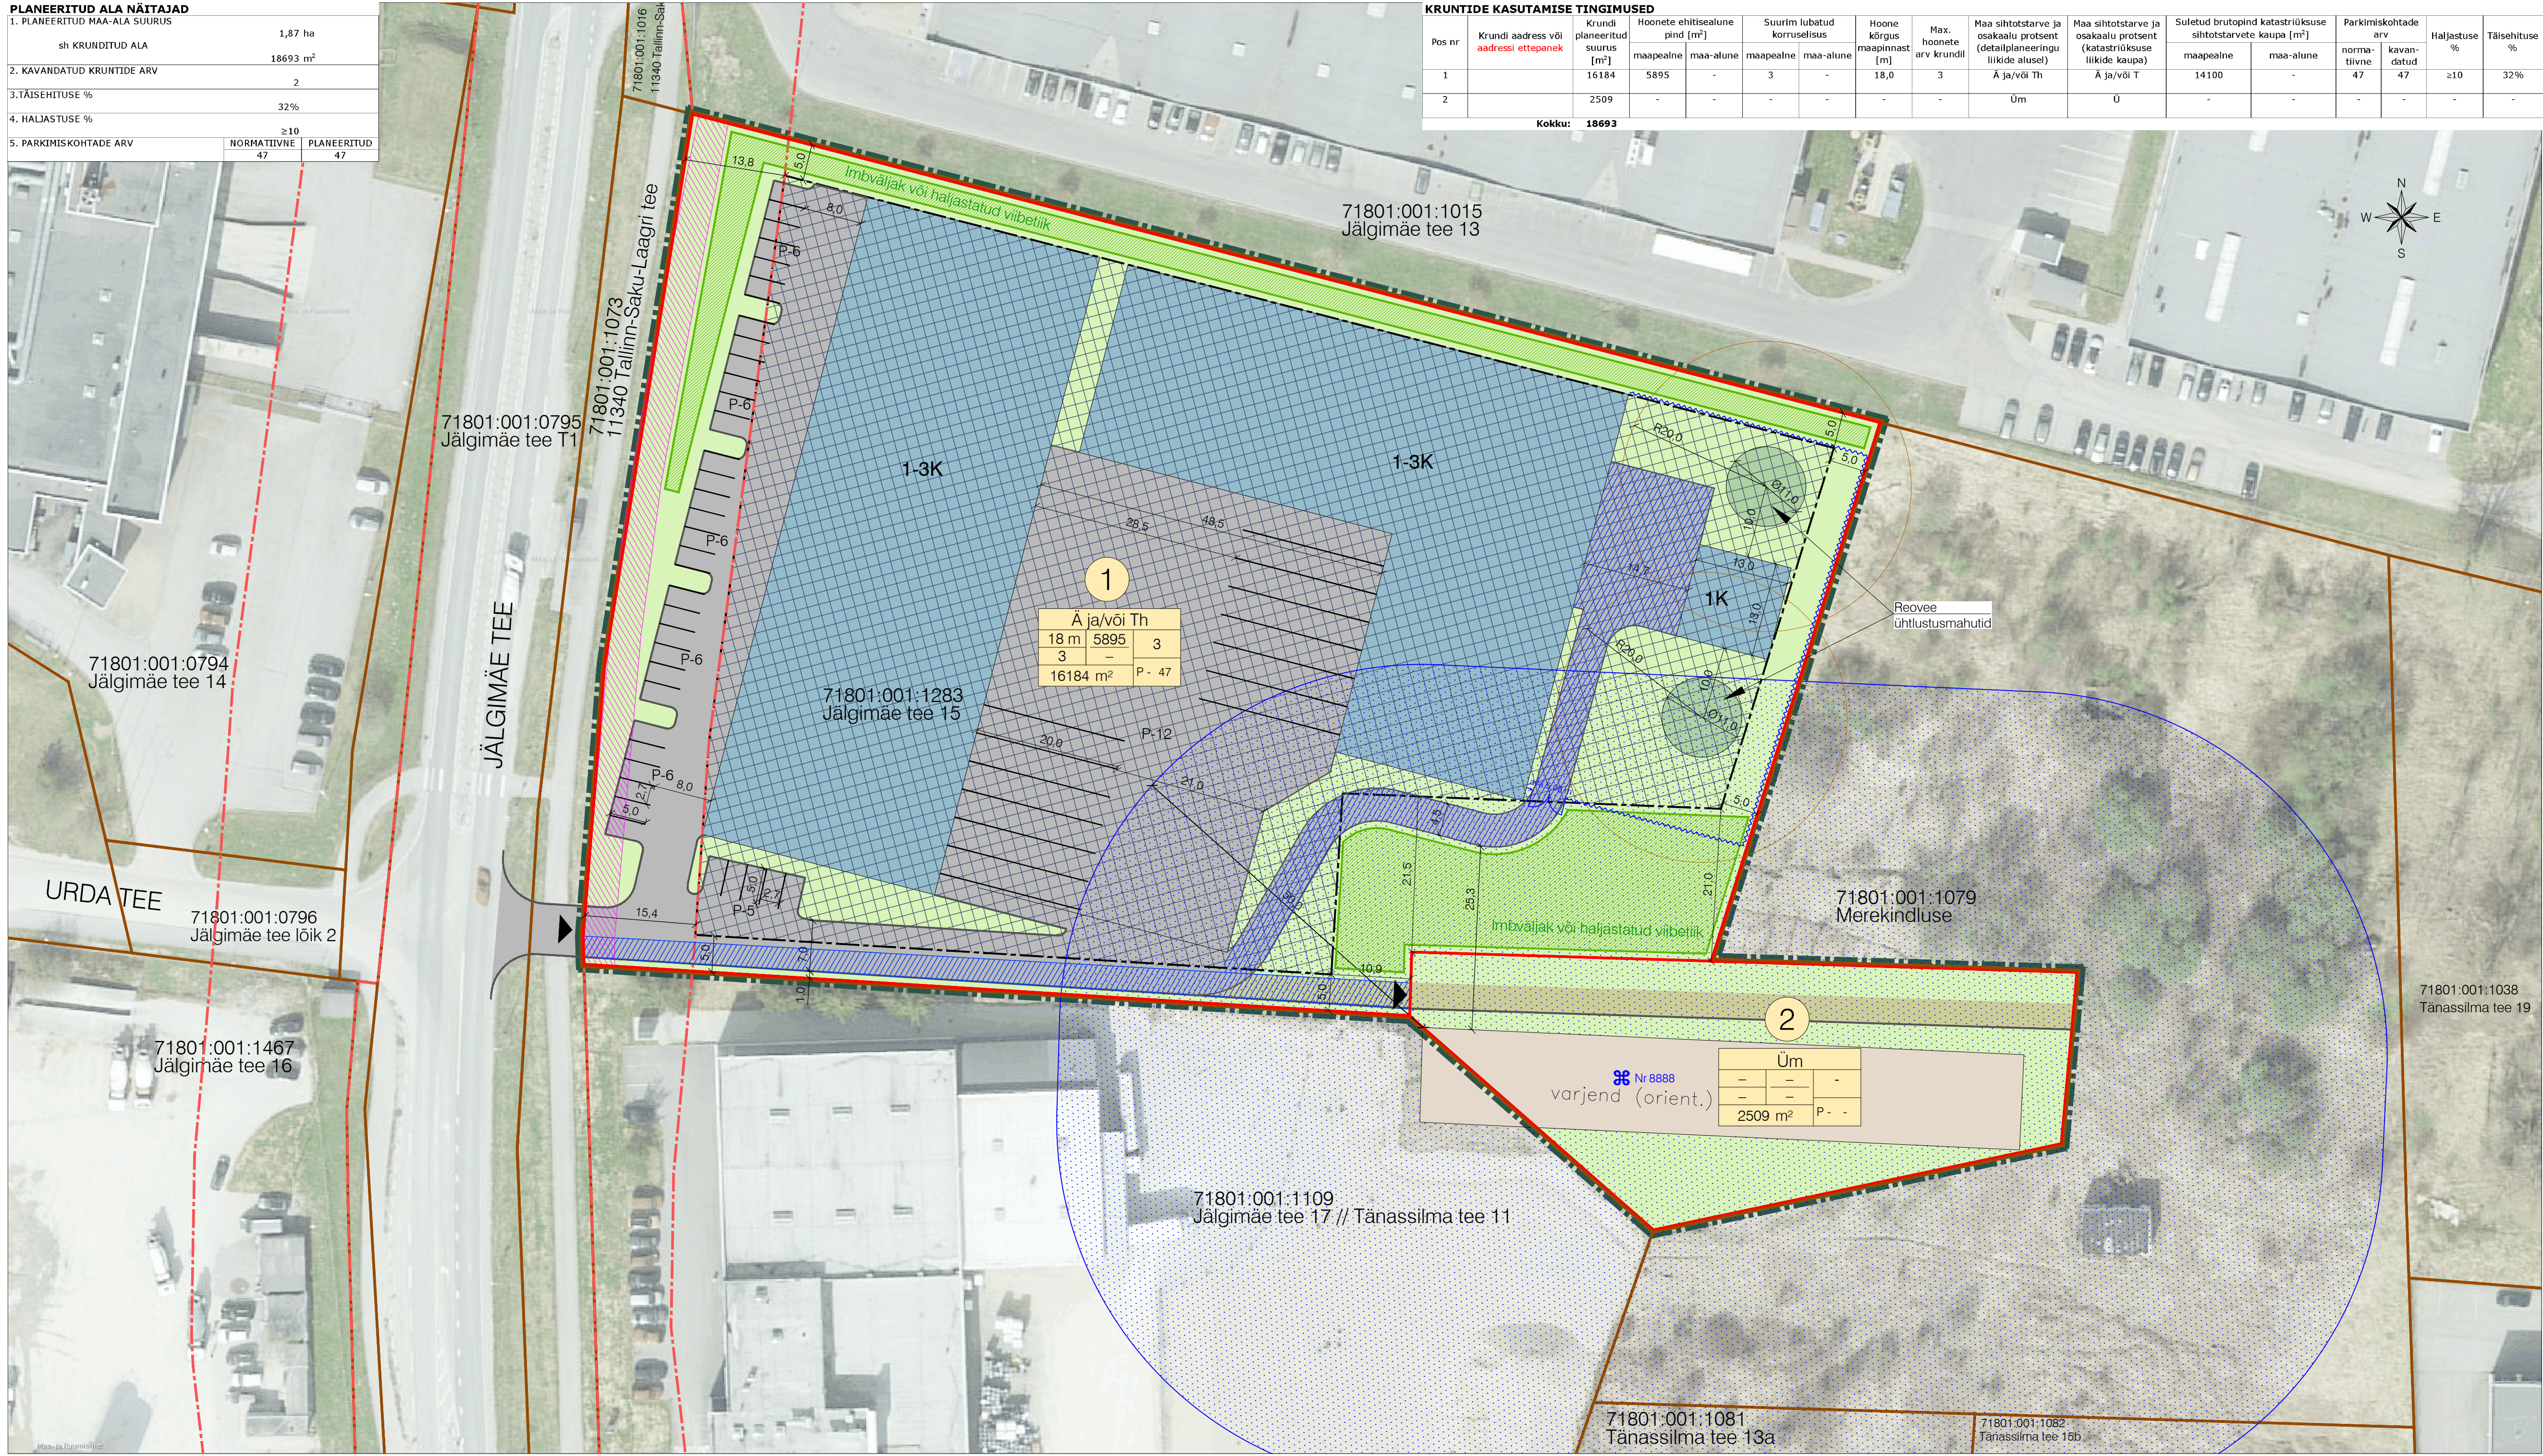

Märkused:
ALUSKAART: Maa- ja Ruumiameti ortofoto 2025.



K-Projekt Aktsiaselts, Ahtri tn 6a Tallinn 10151 Eest
tel +372 626 4100, kprojekt@kprojekt.ee

Jälgimäe tee 15 kinnistu detailplaneering
Algatamisettepanek

M 1:500

Koostatud: 19.06.2025

Trükkis: KPR-KRISTISA
 Pild: U:\OBJEKTID\25021 jälgimise tee 15 DP\1. Algamisettepaneku kaust\25021_Algamisetepanek_v2.dwg
 Trükitud: 19.06.2025