


# KUUSALU ALEVIKU KUUSALU TEE 19 KINNISTU DETAILPLANEERING OLEMASOLEV OLUKORD

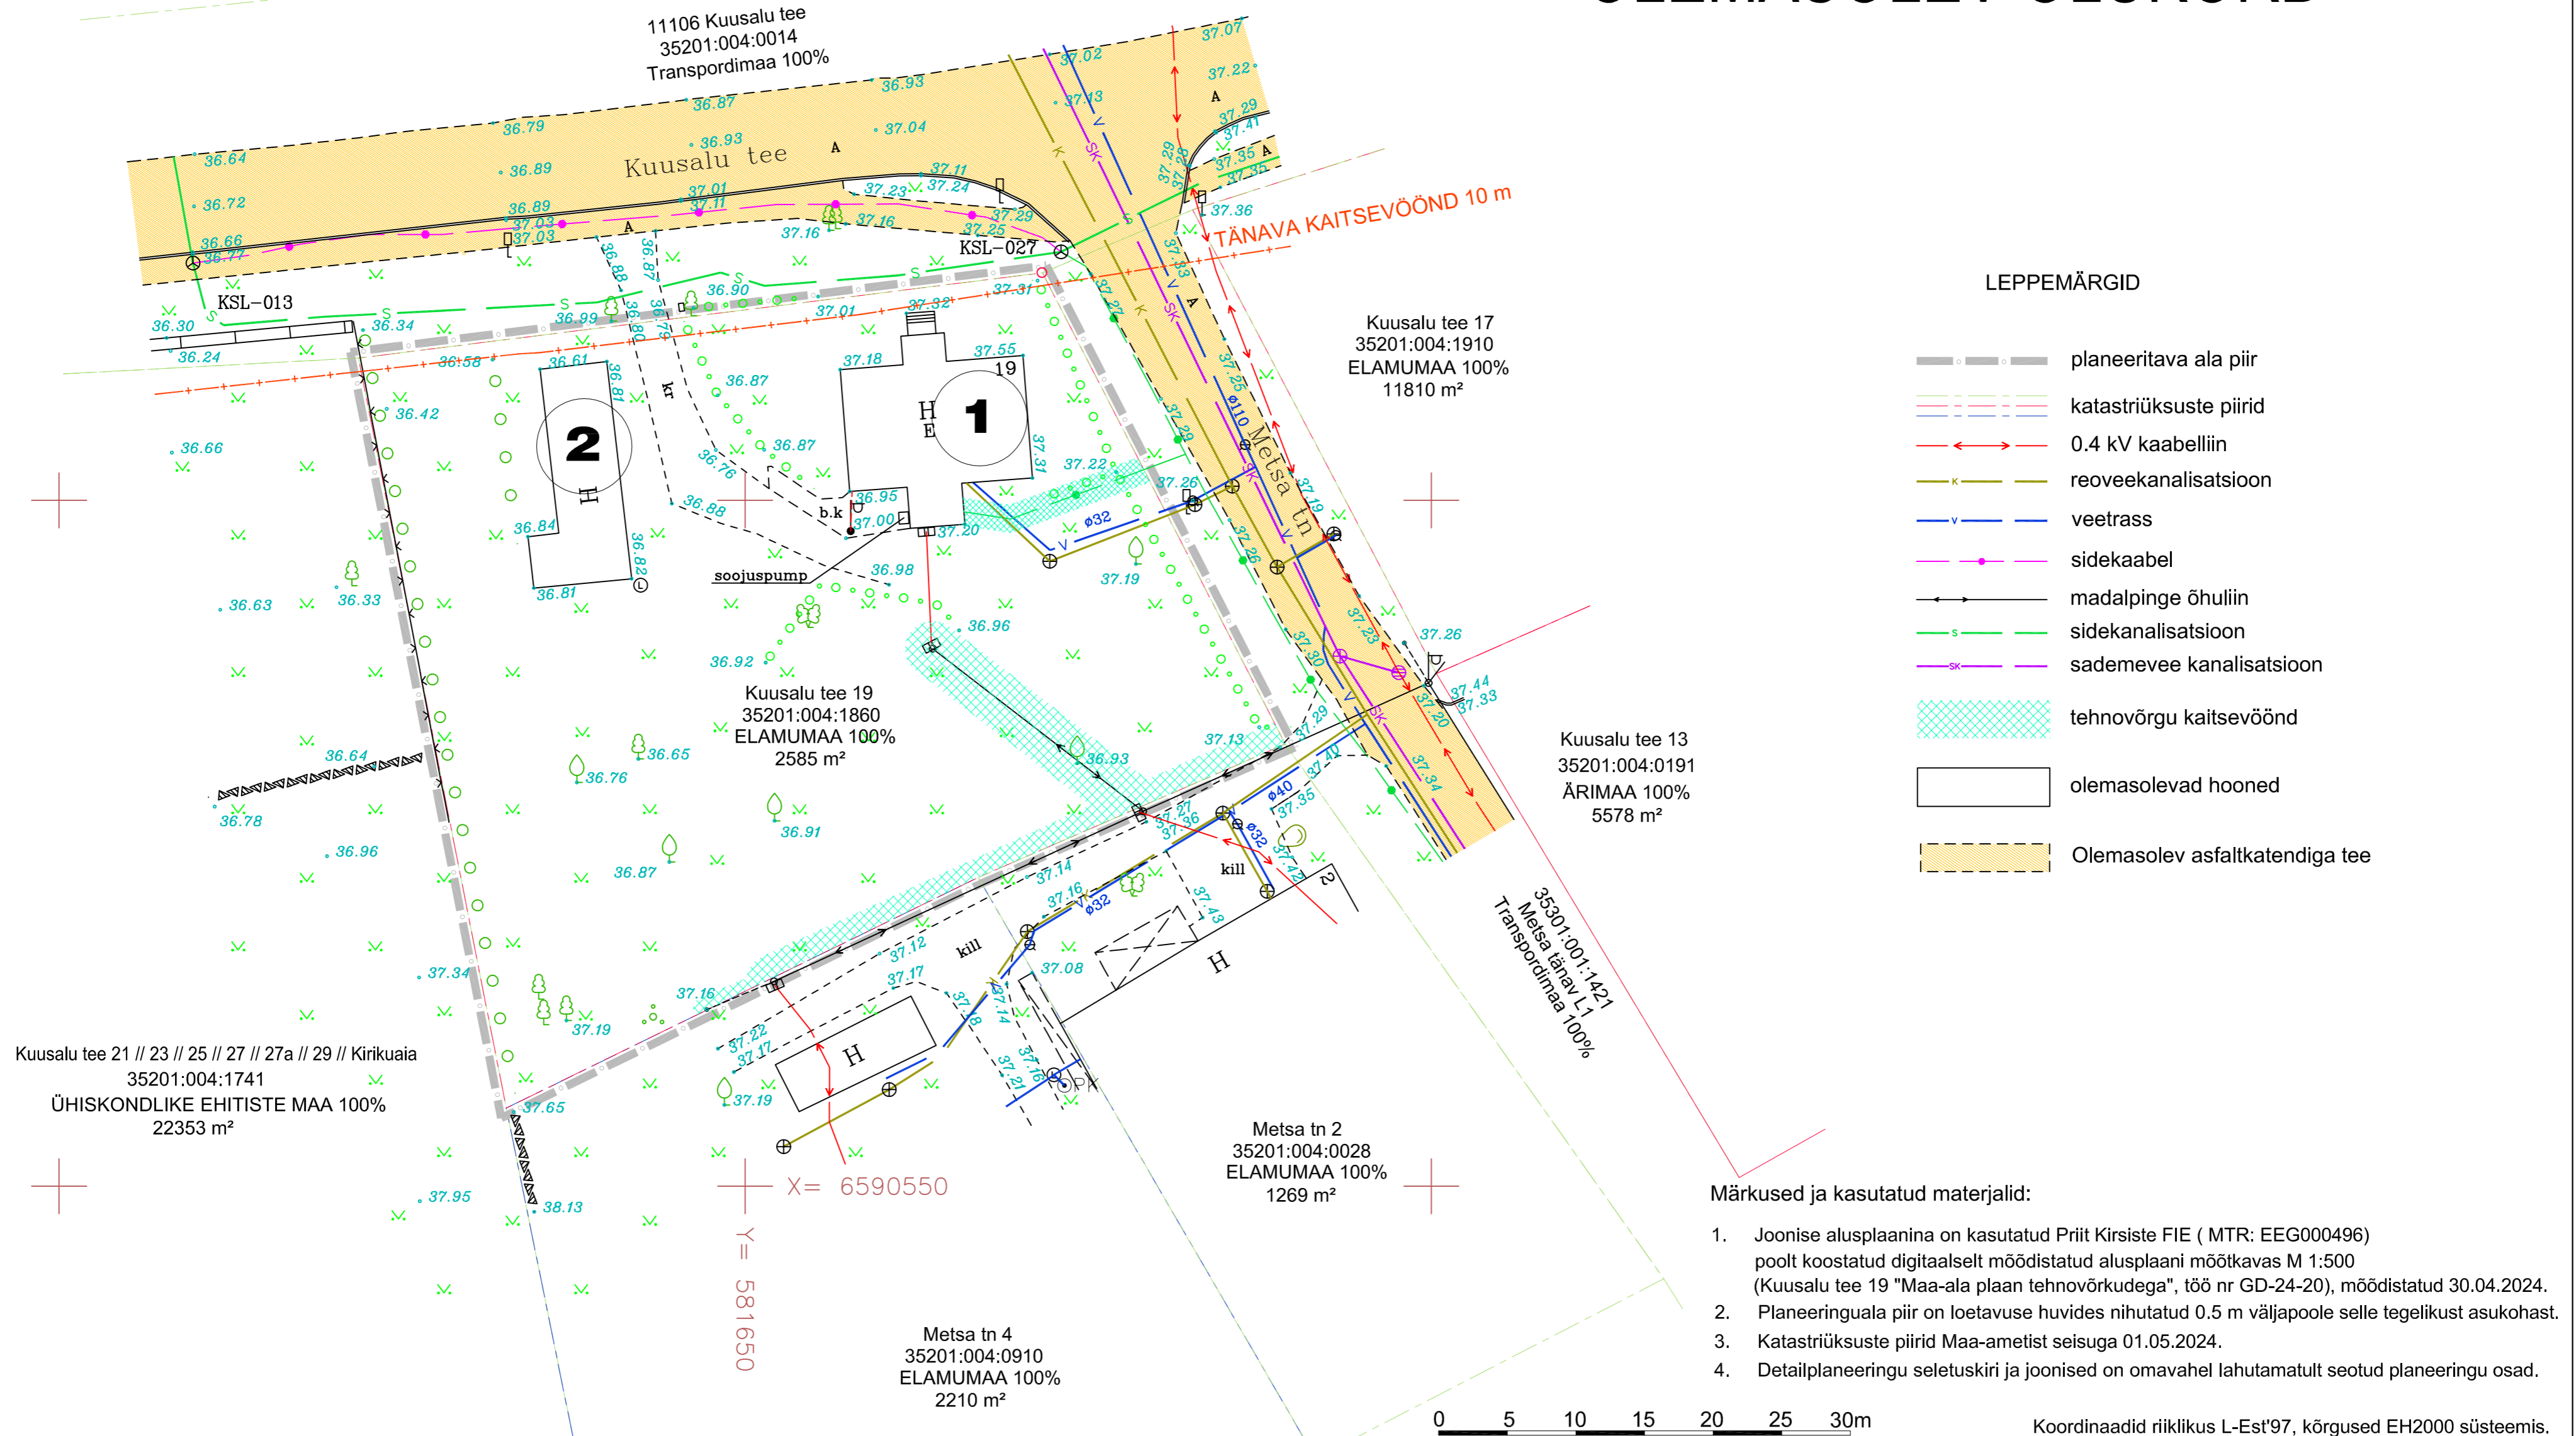

### LEPPEMÄRGID

- planeeritava ala piir
- katastriüksuste piirid
- 0.4 kV kaabelliin
- reoveekanalisatsioon
- veetrass
- sidekaabel
- madalpinge õhuliin
- sidekanalisatsioon
- sademevee kanalisatsioon
- tehnovõrgu kaitsevöönd
- olemasolevad hooned
- Olemasolev asfaltkatendiga tee

### Märkused ja kasutatud materjalid:

1. Joonise alusplaanina on kasutatud Priit Kirsiste FIE (MTR: EEG000496) poolt koostatud digitaalselt mõõdistatud alusplaani mõõtkavas M 1:500 (Kuusalu tee 19 "Maa-ala plaan tehnovõrkudega", töö nr GD-24-20), mõõdistatud 30.04.2024.
2. Planeeringuala piir on loetavuse huvides nihutatud 0.5 m väljapoole selle tegelikust asukohast.
3. Katastriüksuste piirid Maa-ametist seisuga 01.05.2024.
4. Detailplaneeringu seletuskiri ja joonised on omavahel lahutamatu seotud planeeringu osad.

0 5 10 15 20 25 30m

Koordinaadid riiklikus L-Est'97, kõrgused EH2000 süsteemis.

## PLANEERINGUALAL ASUVATE OLEMASOLEVATE HOONETE SPETSIFIKATSIOON

TÄHIS JOONISEL	HOONE NIMETUS	EHR KOOD	EHITISEALUNE PIND M <sup>2</sup>	KASUTUSOTSTARVE	MÄRKUSED
1	ELAMU	116010609	138	ÜSIKELAMU	
2	ABIHOONE	-	86	ÜSIKELAMU ABIHOONE	



reg nr 11170952  
MTR EEP000550 +372 58 11 5200  
Kõo tee 23 Elva peeter.aunapu@gmail.com

OBJEKTI NIMETUS <b>KUUSALU TEE 19 KINNISTU DETAILPLANEERING</b>		TÖÖ NR. A 0209/24	
OBJEKTI ASUKOHT HARJU MAAKOND KUUSALU VALD KUUSALU ALEVIK KUUSALU TEE 19		JOONIS <b>OLEMASOLEV OLUKORD</b>	
KOOSTAS HUUITATUD ISIK	PEETER AUNAPU SIIM AASPÖLD	ERIALA AE	MOÕTKAVA 1:500 FORMAAT A3 STADIUM DP KUUPÄEV 02.09.2024 JOONISE NR. 2