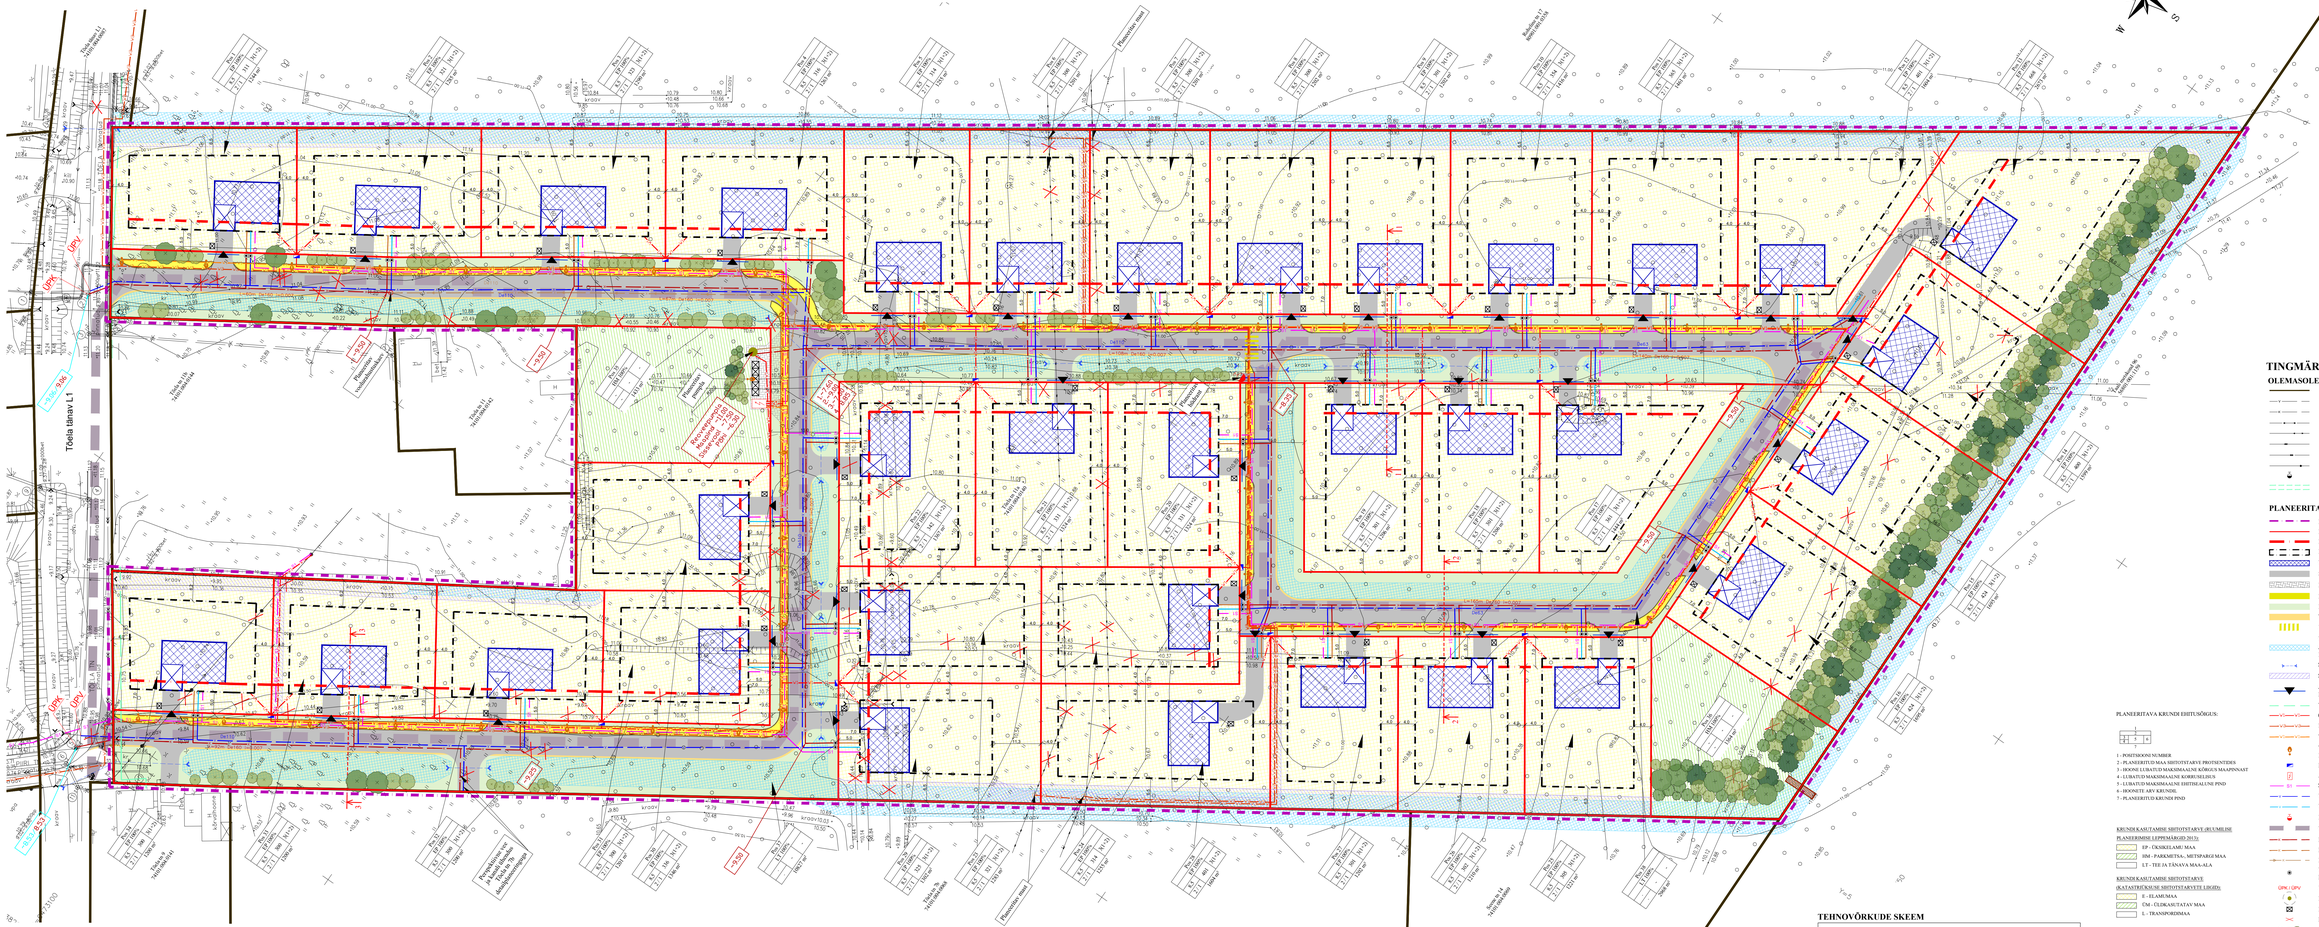
Tõela tänav L1
UPK
UPV
Tõela tn 11 kinnistu
Tõela tn 11a kinnistu
Tõela tn 13 kinnistu
Tõela tn 15 kinnistu
Tõela tn 17 kinnistu
Tõela tn 19 kinnistu
Tõela tn 21 kinnistu
Tõela tn 23 kinnistu
Tõela tn 25 kinnistu
Tõela tn 27 kinnistu
Tõela tn 29 kinnistu
Tõela tn 31 kinnistu
Tõela tn