


Talumiskohustuse ala plaan
19105 Audru tee 62401:001:2047
 reg. nr. ---

A4 1:500

LEHT1/1

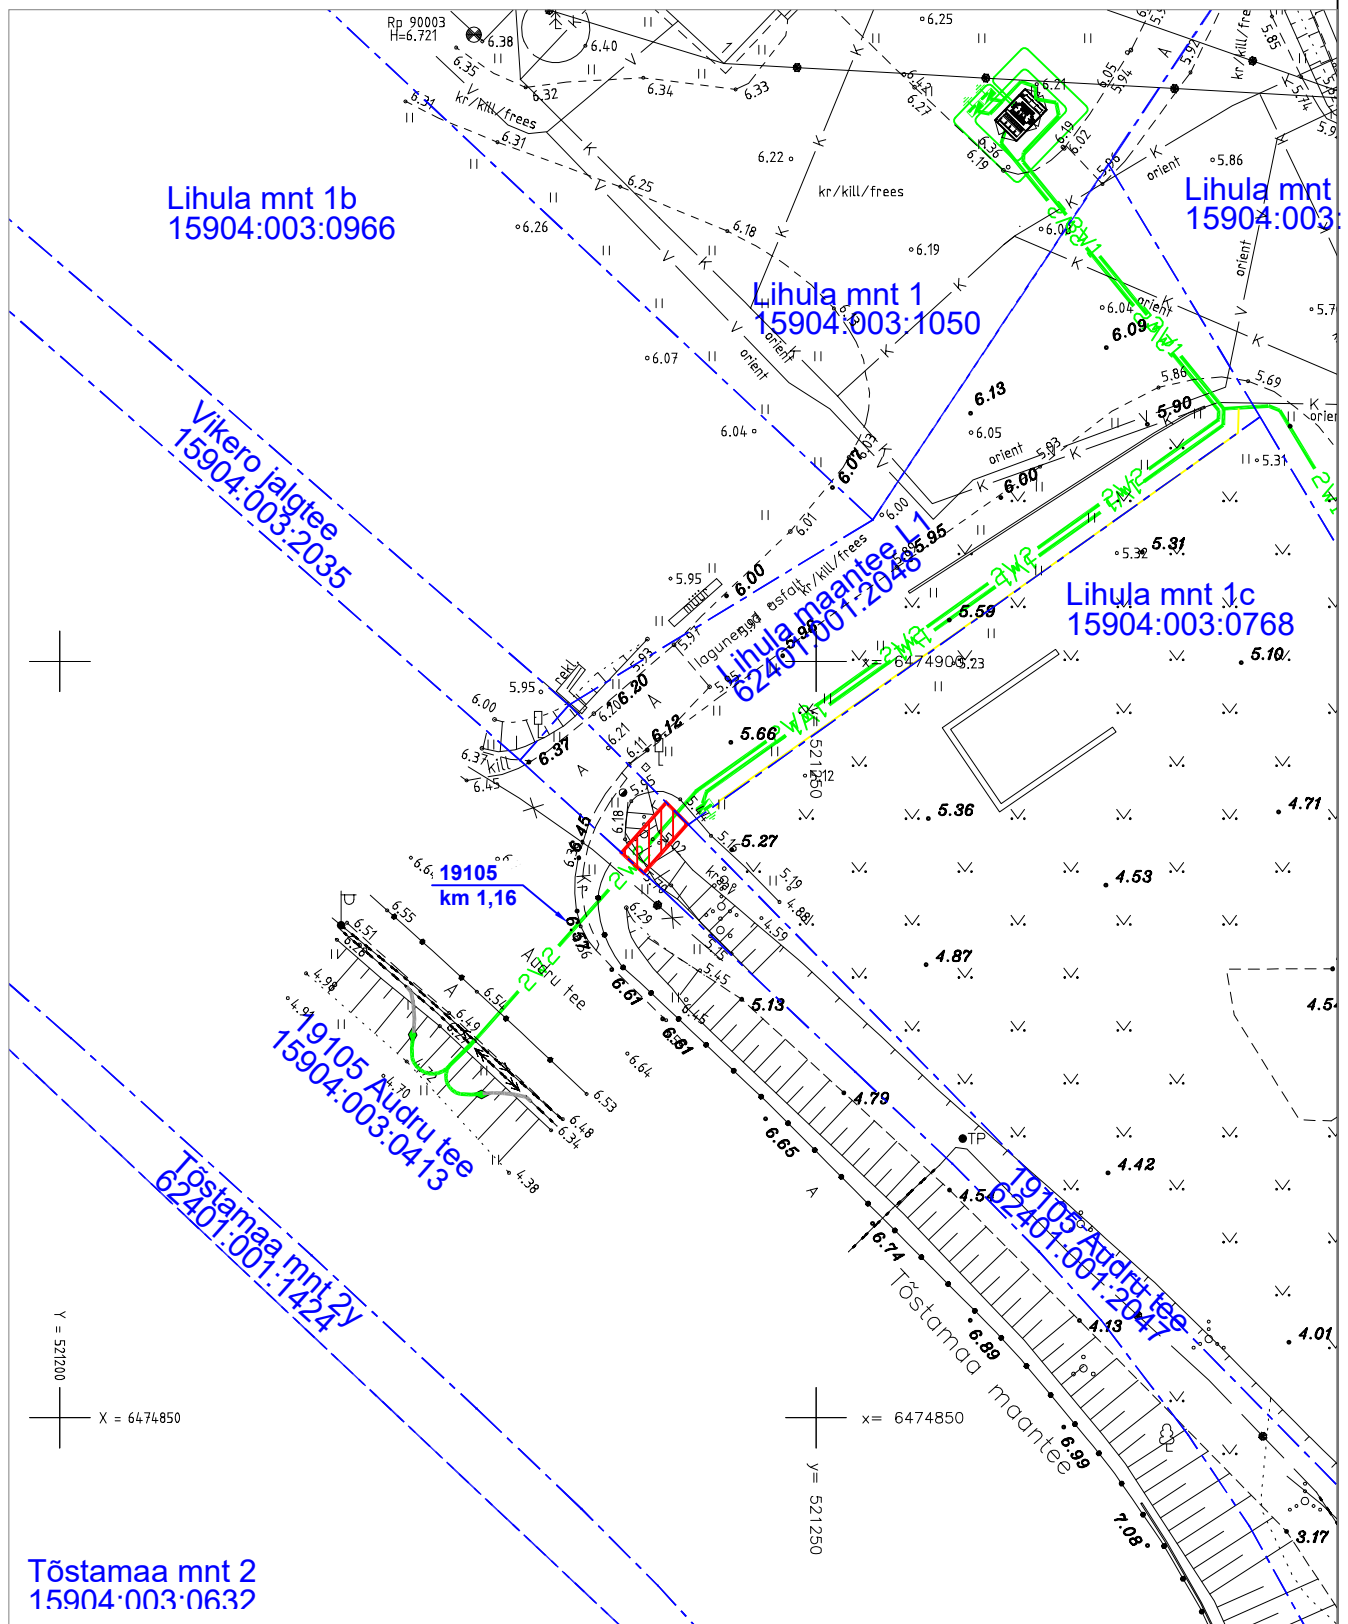

Koormatav ala ca 9m²



Elektri maakaablid



Katastriüksuse piir

Koostaja: V.Vaimann