



ASENDIPLAAN
M 1 : 50 000

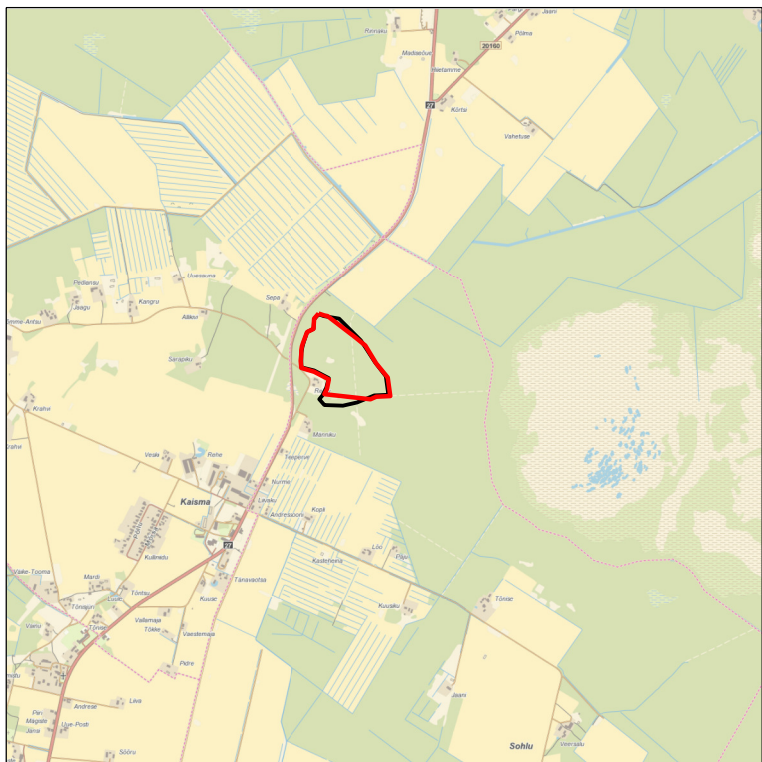

Kaardileht nr 6312 Järvakandi

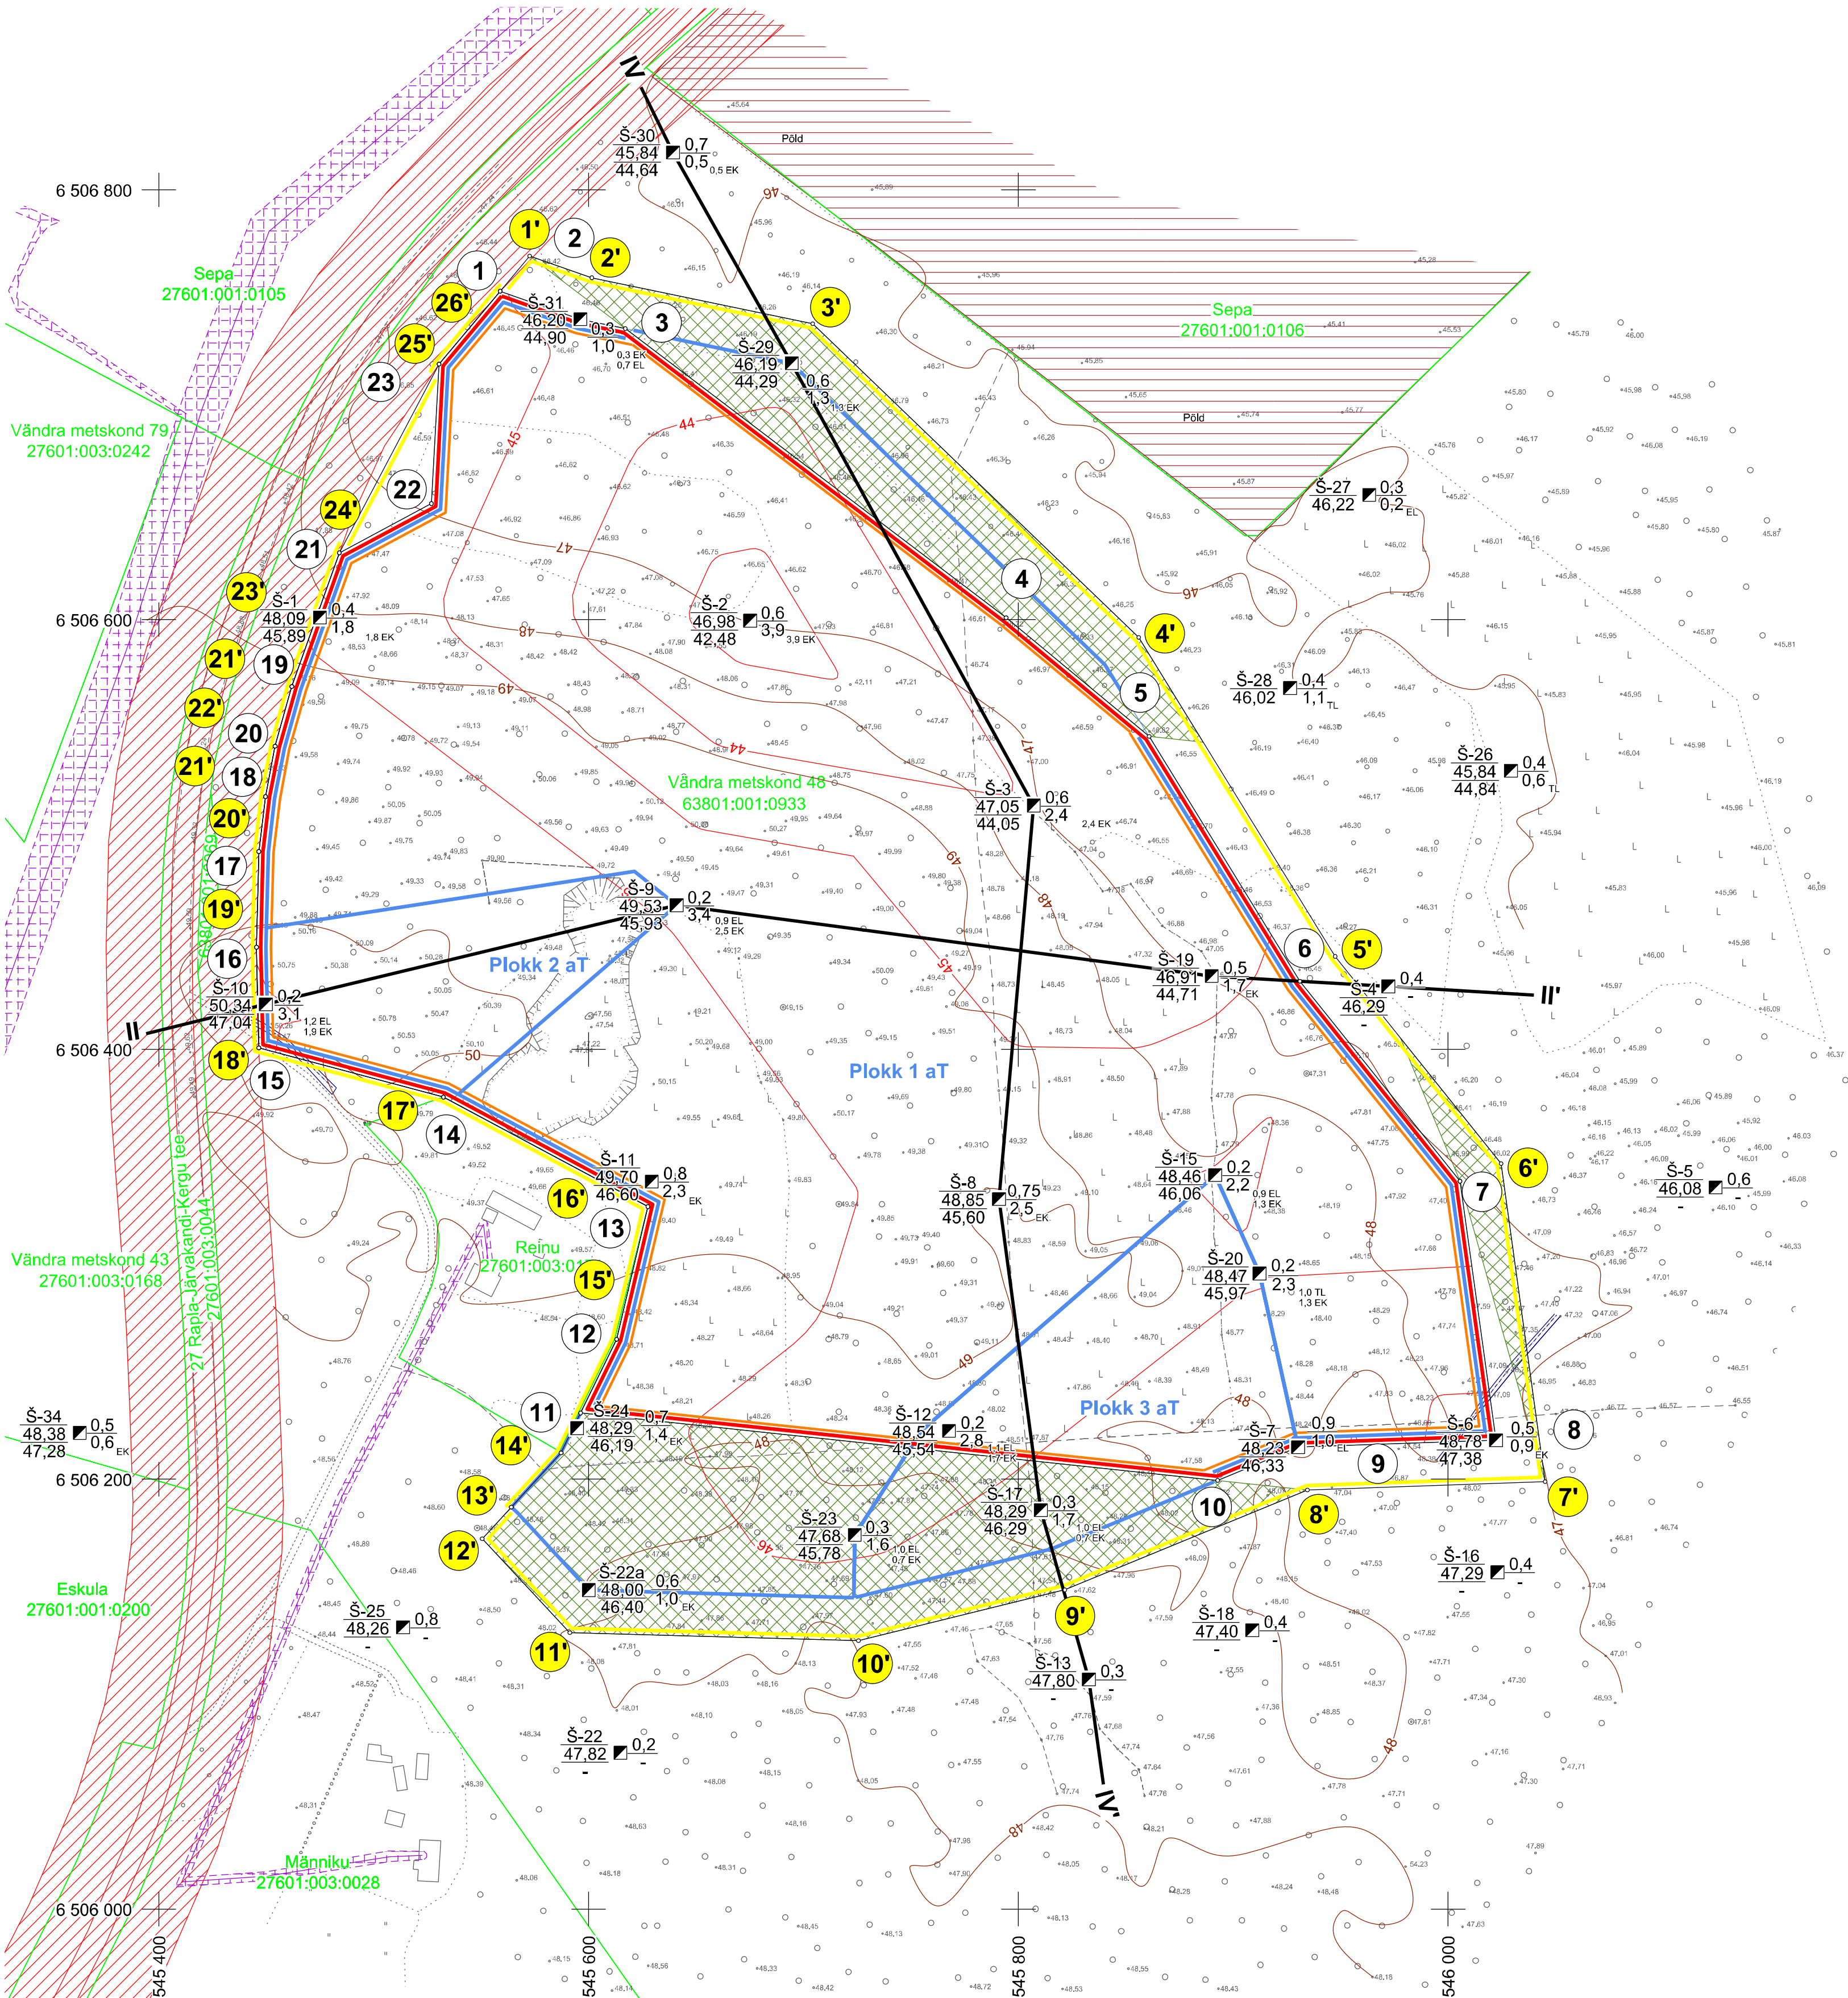

Mäeeraldise piiripunktide
koordinaadid

Nr	X	Y
1	6 506 752,85	545 558,85
2	6 506 739,78	545 596,11
3	6 506 735,42	545 617,09
4	6 506 600,84	545 794,29
5	6 506 545,65	545 860,85
6	6 506 431,75	545 931,05
7	6 506 338,68	546 005,56
8	6 506 218,14	546 022,29
9	6 506 214,90	545 930,19
10	6 506 199,45	545 892,73
11	6 506 230,83	545 596,26
12	6 506 265,08	545 613,02
13	6 506 326,84	545 627,55
14	6 506 377,80	545 532,41
15	6 506 400,78	545 446,48
16	6 506 447,56	545 445,42
17	6 506 492,09	545 446,50
18	6 506 517,65	545 449,56
19	6 506 541,13	545 454,06
20	6 506 568,86	545 461,86
21	6 506 631,10	545 483,97
22	6 506 653,99	545 526,83
23	6 506 718,86	545 530,35

Pindala 19,00 ha

Mäeeraldise teenindusmaa
piiripunktide koordinaadid

Nr	X	Y
1'	6 506 769,23	545 572,58
2'	6 506 759,09	545 601,48
3'	6 506 737,73	545 704,24
4'	6 506 591,71	545 855,96
5'	6 506 443,29	545 947,43
6'	6 506 346,88	546 024,62
7'	6 506 198,93	546 045,14
8'	6 506 195,04	545 934,49
9'	6 506 148,53	545 821,65
10'	6 506 124,85	545 725,55
11'	6 506 128,59	545 591,24
12'	6 506 172,34	545 550,46
13'	6 506 187,07	545 564,01
14'	6 506 212,25	545 587,16
15'	6 506 265,08	545 613,02
16'	6 506 326,84	545 627,55
17'	6 506 377,80	545 532,41
18'	6 506 400,78	545 446,48
19'	6 506 447,56	545 445,42
20'	6 506 492,09	545 446,50
21'	6 506 517,65	545 449,56
22'	6 506 541,13	545 454,06
23'	6 506 568,86	545 461,86
24'	6 506 631,10	545 483,97
25'	6 506 718,86	545 530,35
26'	6 506 752,85	545 558,85

Pindala 24,07 ha

1	Mäeeraldise piir, piiripunkt ja piiripunkti number
1'	Mäeeraldise teenindusmaa piir, piiripunkt ja piiripunkti number
II	Aktiivse tarbevaru piir (aT)
II'	Nõlvateraviku alumine piir
Männiku 27601:003:0028	Katastriüksuse nimi, piir ja tunnus
I-I'	Geoloogilise läbilõike joon
48	Maapinna samakõrgusjoon, m
46	Mäeeraldise lamami samakõrgusjoon, m
78,55 14.06.2012	Veetaseme abs. kõrgus, mõõdistamise kuupäev
Š-22 32,33 27,63	Kaevandi nr Suudme abs kõrgus, m Lamami abs kõrgus, m
0,5 4,2 2,7 EK	Katendi paksus, m Kasuliku kihli paksus, m (EK - ehituskruus, EL - ehitusliiv, TL - täiteiliiv)
Maardla piir (asendiplaanil)	

Märkused:

- Koordinaadid L-Est 97 süsteemis, kõrgused EH2000 süsteemis.
- Asendiplaan: Maa-ameti X-GIS kaardirakendus.
- Plaan koostamisel on kasutatud:
 - Maa-ameti väljastatud katastriüksuste piirandmeid (seisuga 10.04.2019);
 - Maa-ameti aluskaartide avalikku WMS-teenust (must-valge põhikaart, kitsenduste andmed);
 - Keskonnaregistri Sohlu maardla plokide piirandmeid (seisuga 10.04.2019);
 - 2018. a Sohlu uuringu geoloogilise uuringu seletuskirja (OÜ Inseneribüroo STEIGER, töö nr 18/2344).
- Sohlu maardla piir kattub mäeeraldise piiriga.
- Kasutatud tarkvara: Bentley PowerCivil for Baltics V8i (litsents: 70000661800020).

Objekti nimetus ja aadress Sohlu kruusakarjäär Põhja-Pärnumaa vald, Pärnu maakond	Joonise sisu Mäeeraldise plaan
Loa omanik OÜ Eesti Killustik Jõe tn. 3, 10151 Tallinn info@eesikillustik.ee	Graafiline lisa 1/3 Mõõtkava 1 : 2000
OÜ Inseneribüroo STEIGER Männiku tee 104, 11216 Tallinn +372 668 1011, info@steiger.ee	Koostas Jako Stein Kinnitas Erki Vaguri
	Kuupäev 13.12.2020 Töö nr 19/2516