



KAEVU TÄHIS	KK 3-20	KK 3-21
OLEMASOLEVA MAAPINNA KÕRGUS (m ABS)	70.34	69.68
PROJEKTEERITUD MAAPINNA KÕRGUS (m ABS)	70.34	69.68
TORU RENNI KÕRGUS (m ABS)	67.08	67.34
TORU RAJAMISSÜGAVUS	3.26	2.34
LANG ‰	11	23.8
PIKKUS (m)		
TORU LÄBIMÕÕT		PE RC De 160 - 23.8m
VAHEKAUGUSED (m)		23.8
SIRGESTATUD TRASSI PLAAN		

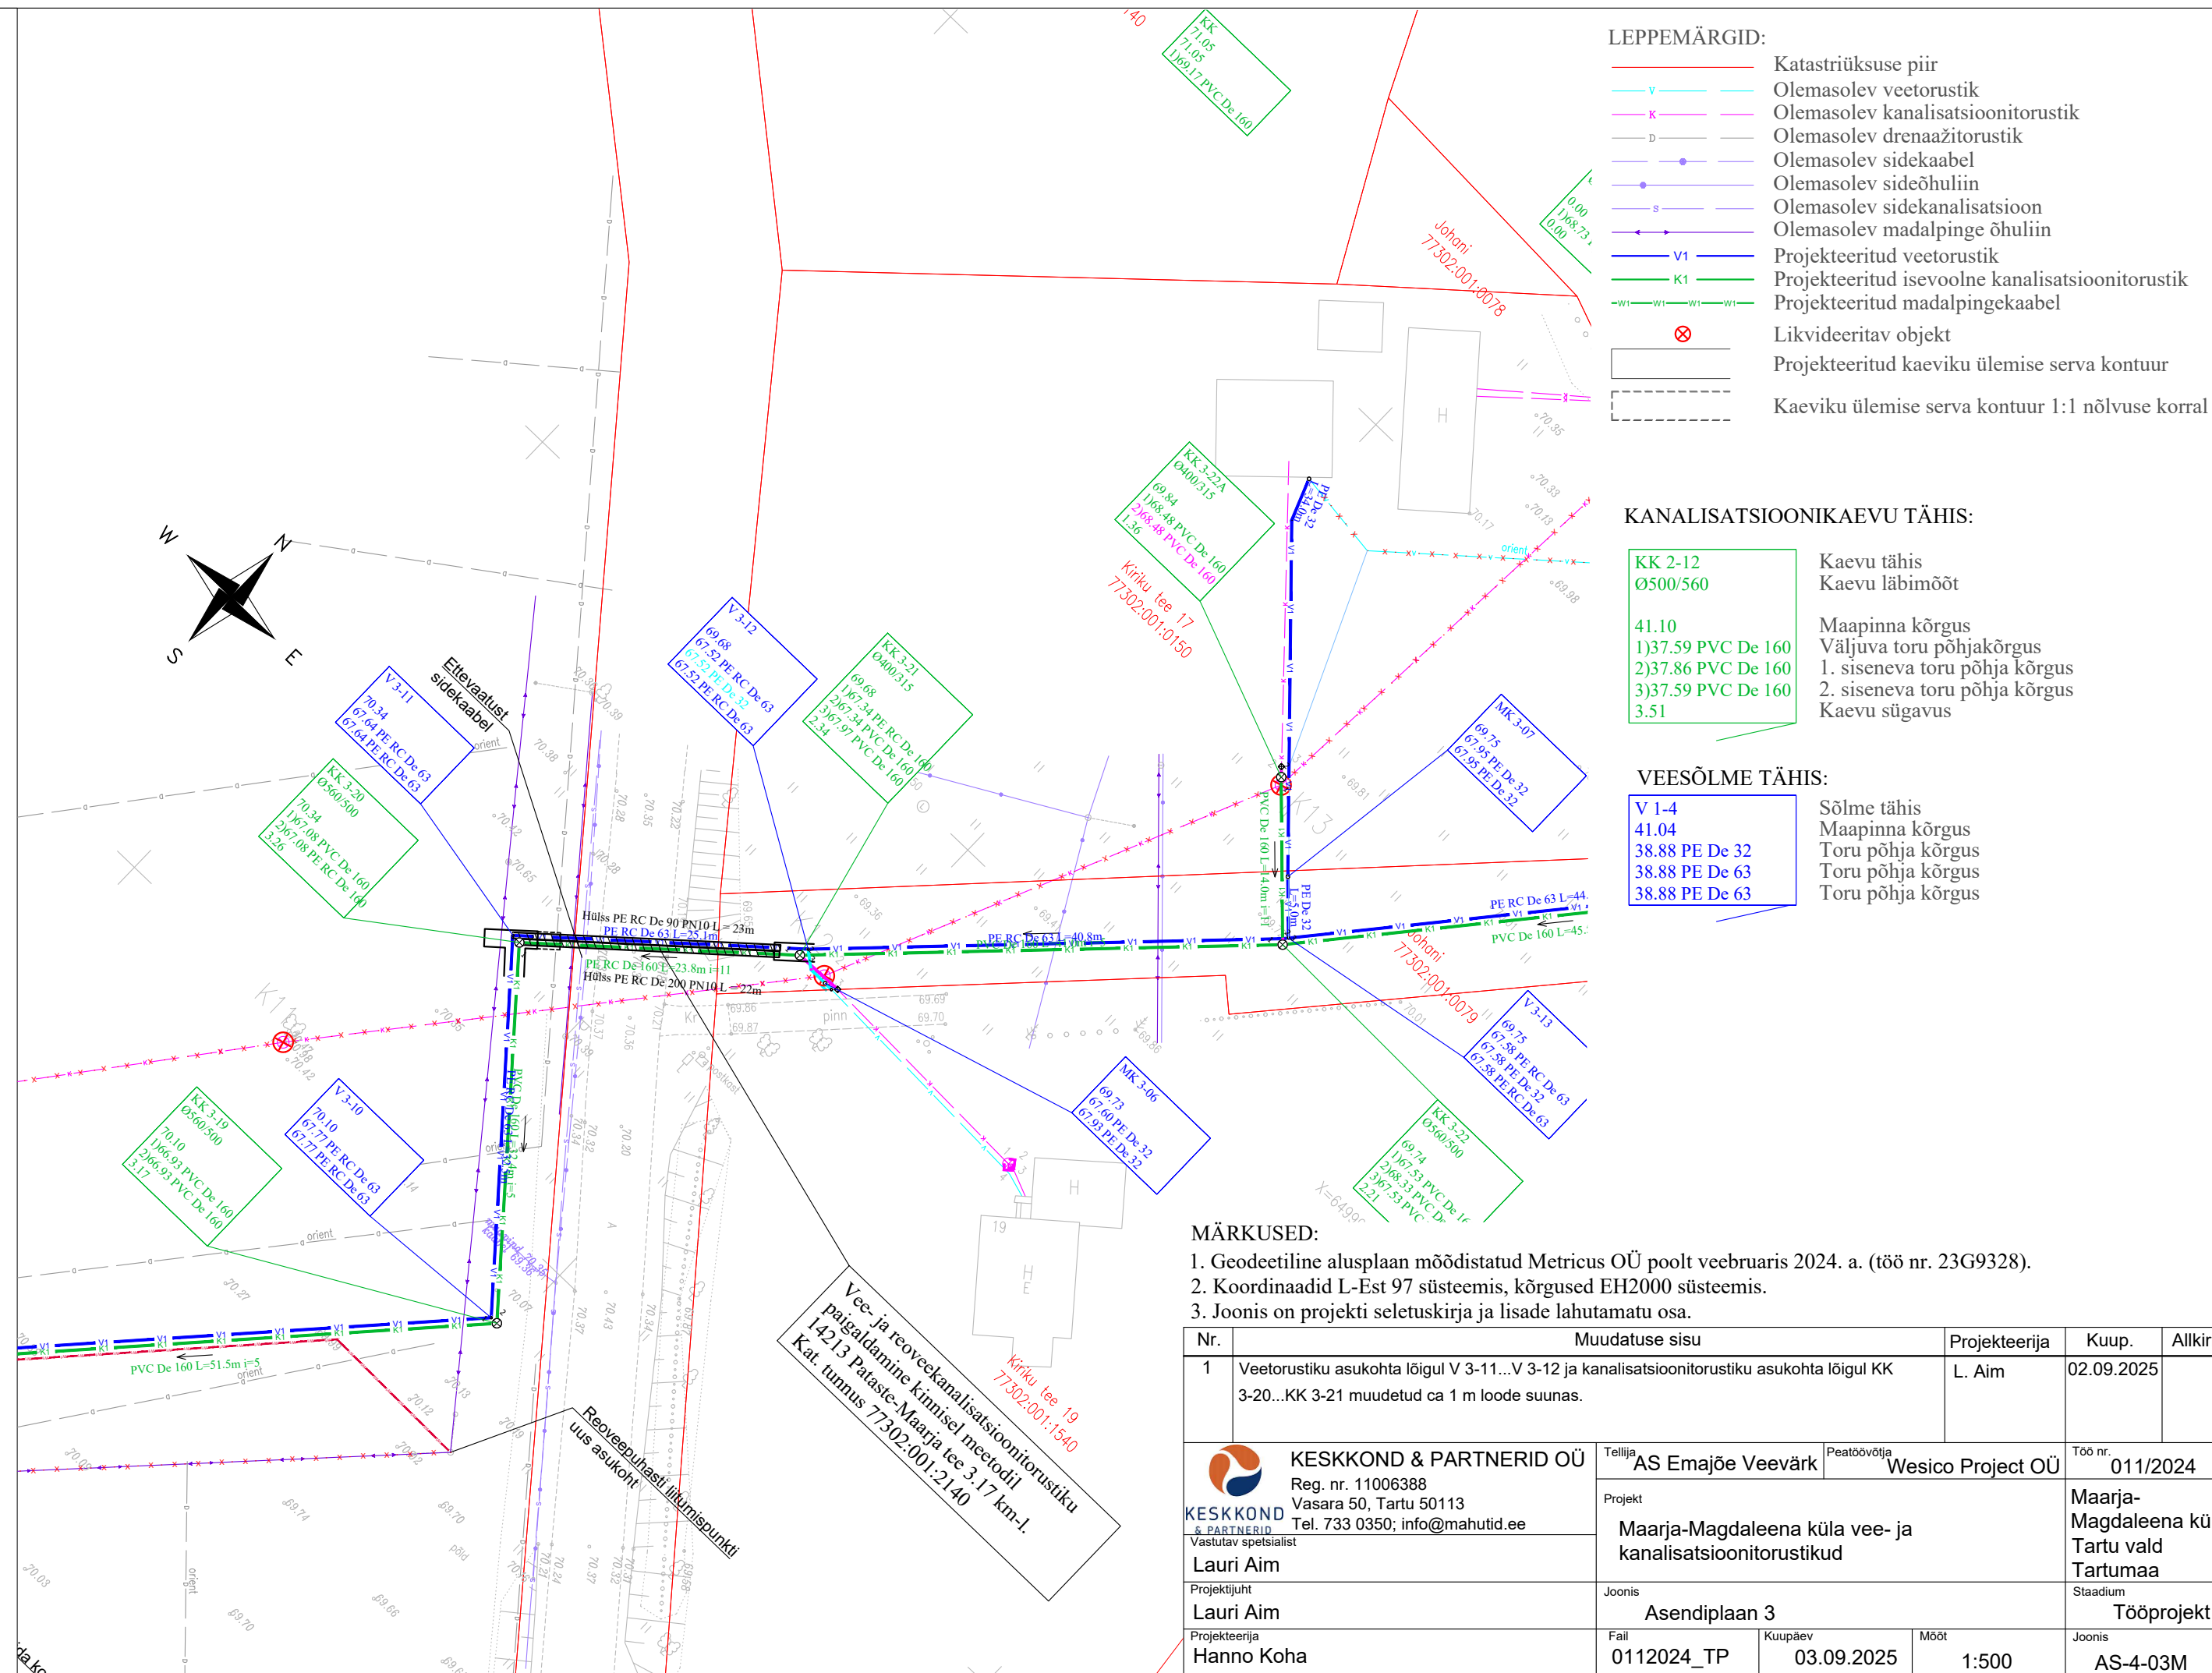

Nr.	Muudatus sisu	Projekteerija	Kuup.	Allkiri
1	Veetorustiku asukohta lõigul V 3-11...V 3-12 ja kanalisatsioonitorustiku asukohta lõigul KK 3-20...KK 3-21 muudetud ca 1 m loode suunas.	L. Aim	02.09.2025	
 KESKKOND & PARTNERID OÜ Reg. nr. 11006388 Vasara 50, Tartu 50113 Tel. 733 0350; info@mahutid.ee KESKKOND & PARTNERID vastutav spetsialist Lauri Aim		Tellija AS Emajõe Veevärk Peatoovõtja Wesico Project OÜ Projekt Maarja-Magdaleena küla vee- ja kanalisatsioonitorustikud	Töö nr. 011/2024	
Projekti juht Lauri Aim		Joonis Asendiplaan 3		Maarja-Magdaleena küla Tartu vald Tartumaa Stadium Tööprojekt
Projekteerija Hanno Koha		Fail 0112024_TP	Kuupäev 03.09.2025	Mõõt 1:500
				Joonis AS-4-03M