


Mäeeraldise ja mäeeraldise teenindusmaa
piiripunktide koordinaadid

Nr	X	Y
1	6 538 328,67	549 376,53
2	6 538 393,51	549 540,47
3	6 538 352,40	549 593,24
4	6 538 266,24	549 620,40
5	6 538 249,69	549 619,92
6	6 538 156,51	549 633,66
7	6 538 068,46	549 663,78
8	6 538 007,23	549 570,26
9	6 538 027,58	549 545,44
10	6 538 018,66	549 527,77
11	6 538 181,08	549 465,78
12	6 538 174,12	549 437,11

Pindala 6,24 ha

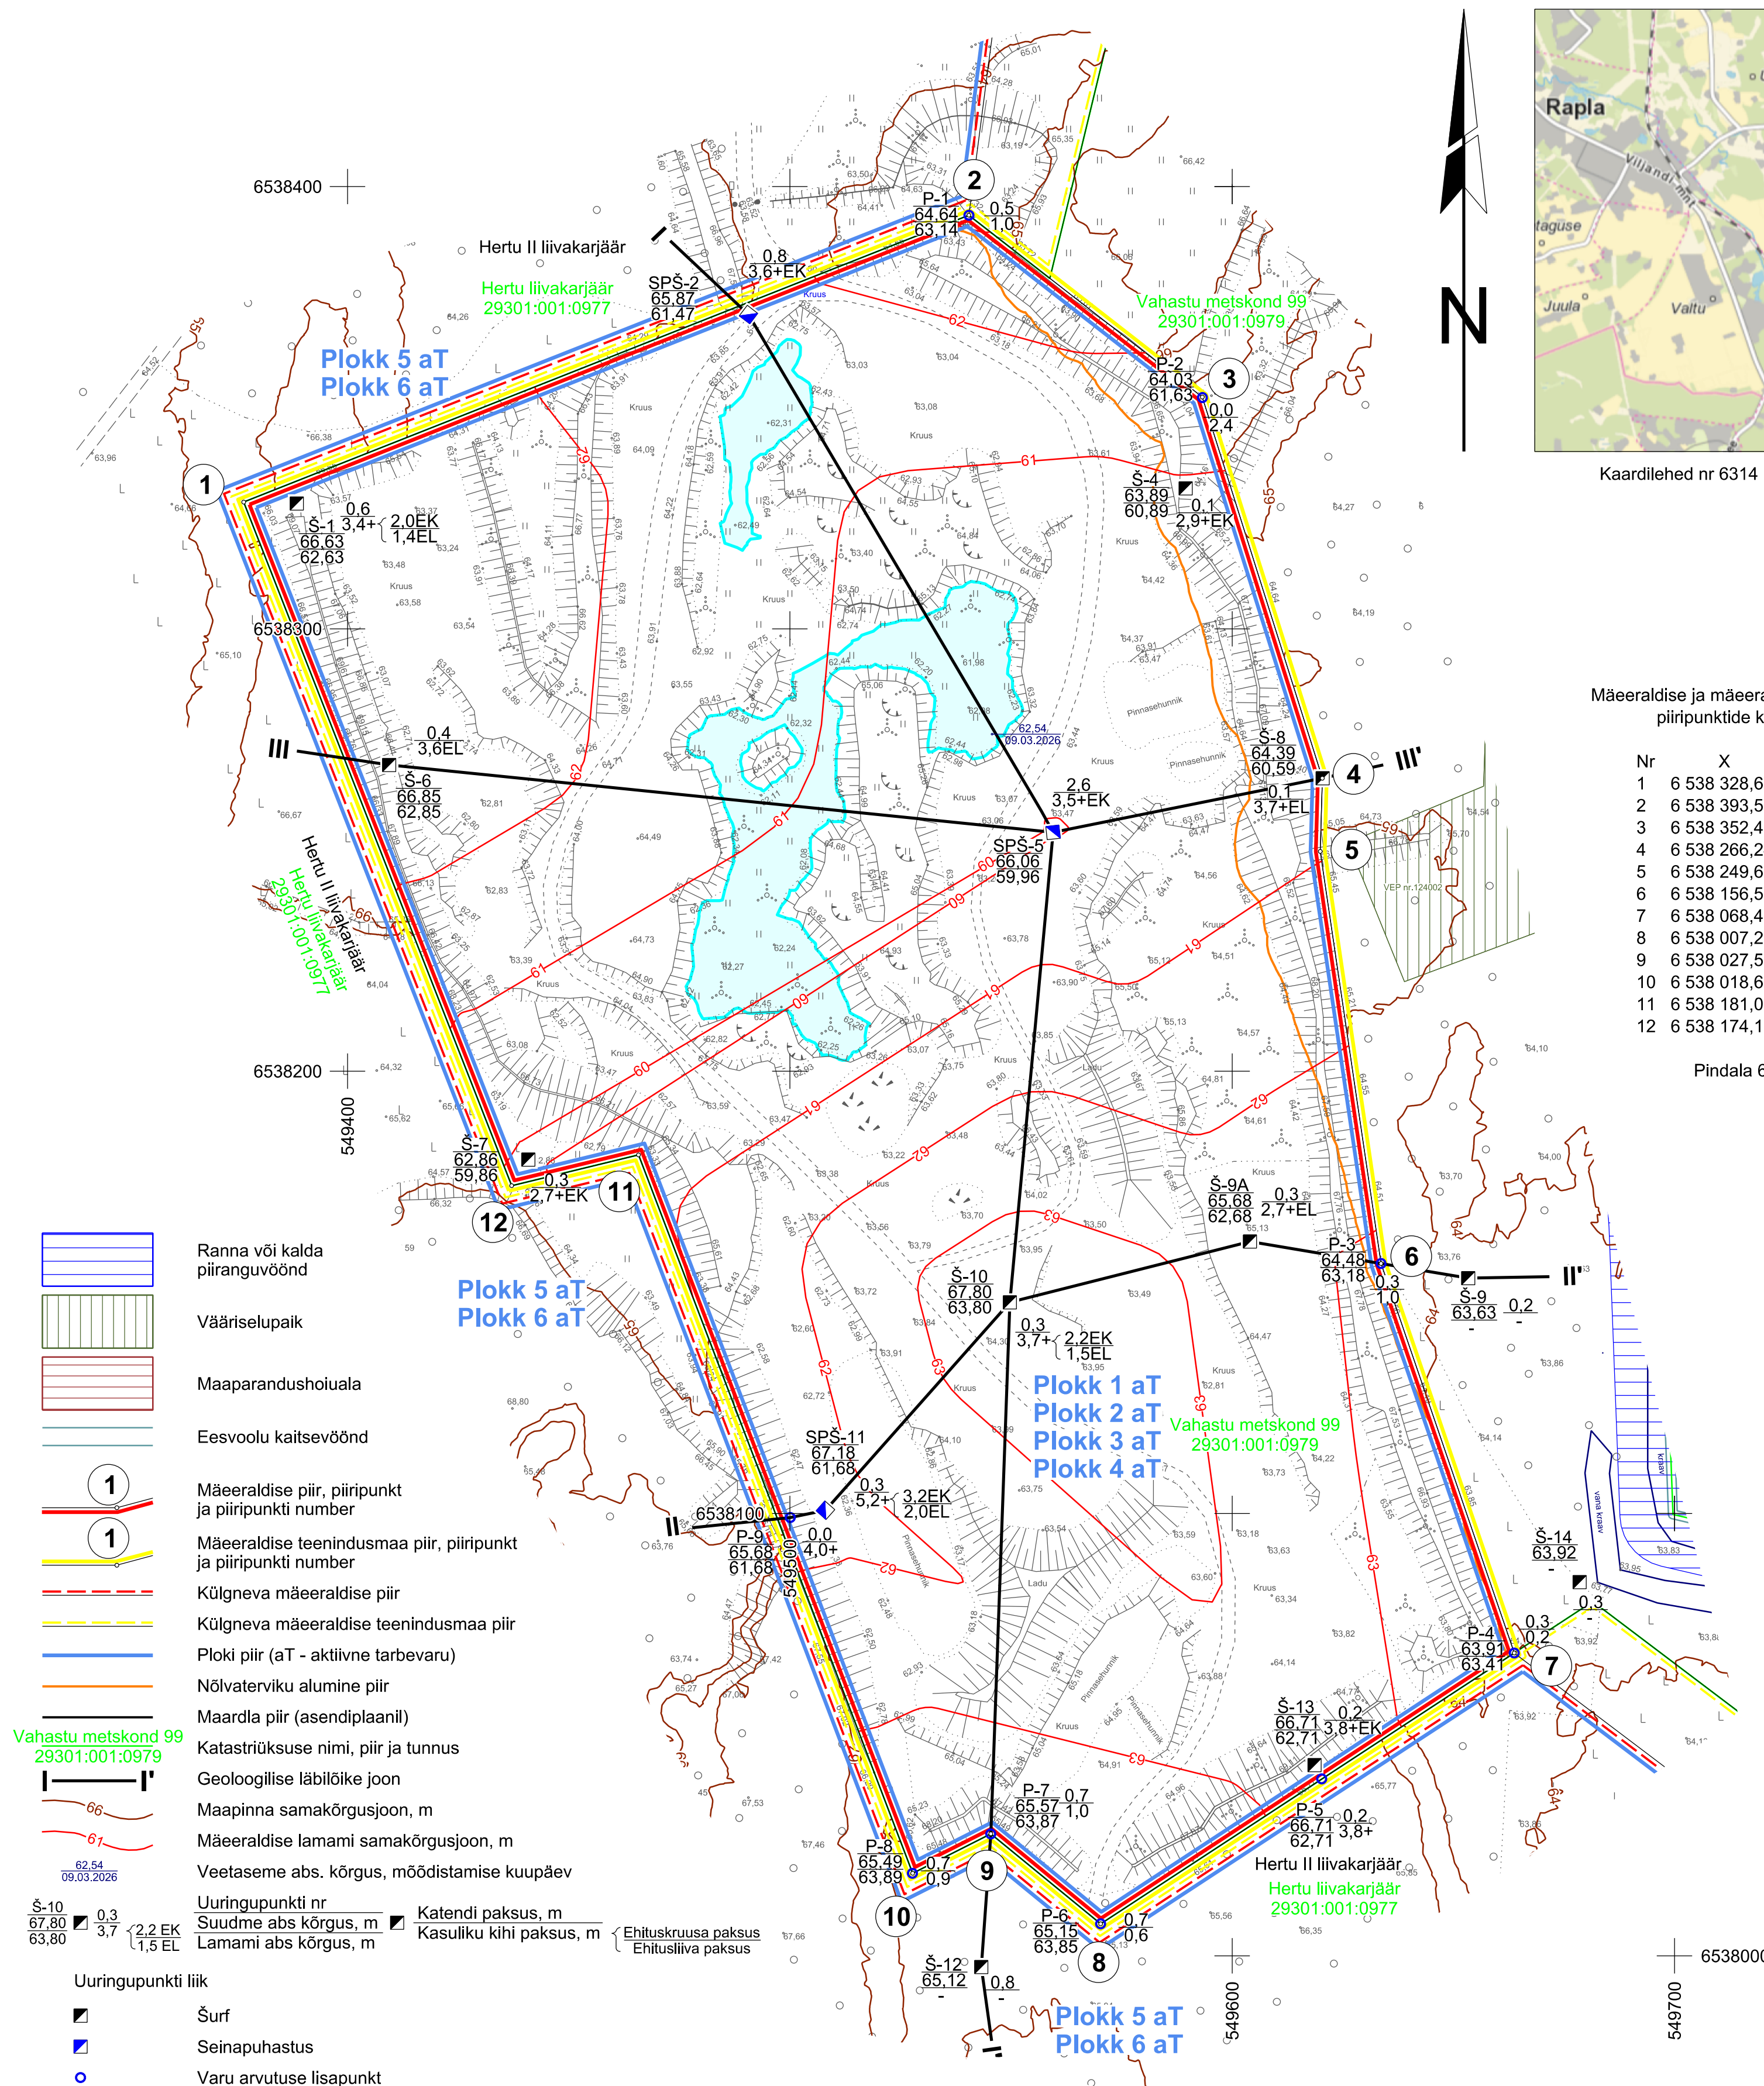

Märkused:

1. Koordinaadid L-Est 97 süsteemis, kõrgused EH2000 süsteemis.
2. Asendiplaan: Maa- ja Ruumiameti X-GIS kaardirakendus.
3. Plaani koostamisel on kasutatud:
 - Maa- ja Ruumiameti väljastatud katastriüksuste piirandmeid (seisuga 07.05.2026);
 - Maa- ja Ruumiameti väljastatud kitsenduste andmeid (seisuga 01.05.2026);
 - Maavarade registri maardlote, plottide ja määraldise piirandmeid (seisuga 31.03.2026);
 - Hertu kruusamaardla Herte kruusakarjääri markseiderimõõdistamine (varus seisuga 09.03.2026) (OÜ Inseneribüroo STEIGER, töö nr 26/5472, 2026).
4. Nõlvateraviku ülemine piir ühtib määraldise piiriga ning seda ei ole arvestatud teise määraldisega.
5. Määraldise ja selle teenindusmaa piir ühtivad lõunas-läänes-põhjas Vahastu metskond 99 piiriga.
6. Kasutatud tarkvara: Bentley PowerCivil for Baltics V8i (litsents: 70000661800020).

Objekti nimetus ja aadress	Joonise sisu
Hertu kruusakarjäär Kehtna vald, Rapla maakond	Mäeeraldise plaan
Loa omanik Riigimetsa Majandamise Keskus Mõisa/3, Sagadi küla, 45403 Haljala vald, Lääne-Viru maakond rmk@rmk.ee	(taotluse esitaja) /Alkirkjastatud digitaalselt/
	Graafliline lisa 1/3 Mõõtkava 1 : 1000
 OÜ Inseneribüroo STEIGER Männiku tee 104, 11216 Tallinn +372 668 1011, info@steiger.ee	Koostas Hendrik Klaas /Alkirkjastatud digitaalselt/ Kinnitas Erki Vaguri /Alkirkjastatud digitaalselt/
	Kuupäev 14.10.2026 Töö nr 26/5561