MIKROTORUSTIK NÕLVAs

Tavde kohalikust pinnasest
Tagasifalde väljakaevatud pinnasest
Pinnas tihendada tegurini Kt=0,92
Täitepinnas ei tohi sisaldada kive ja killustikku jne.

Peale mikrotorustiku paigaldamist taastada kraavi nõlvus, vajadusel külvata muru

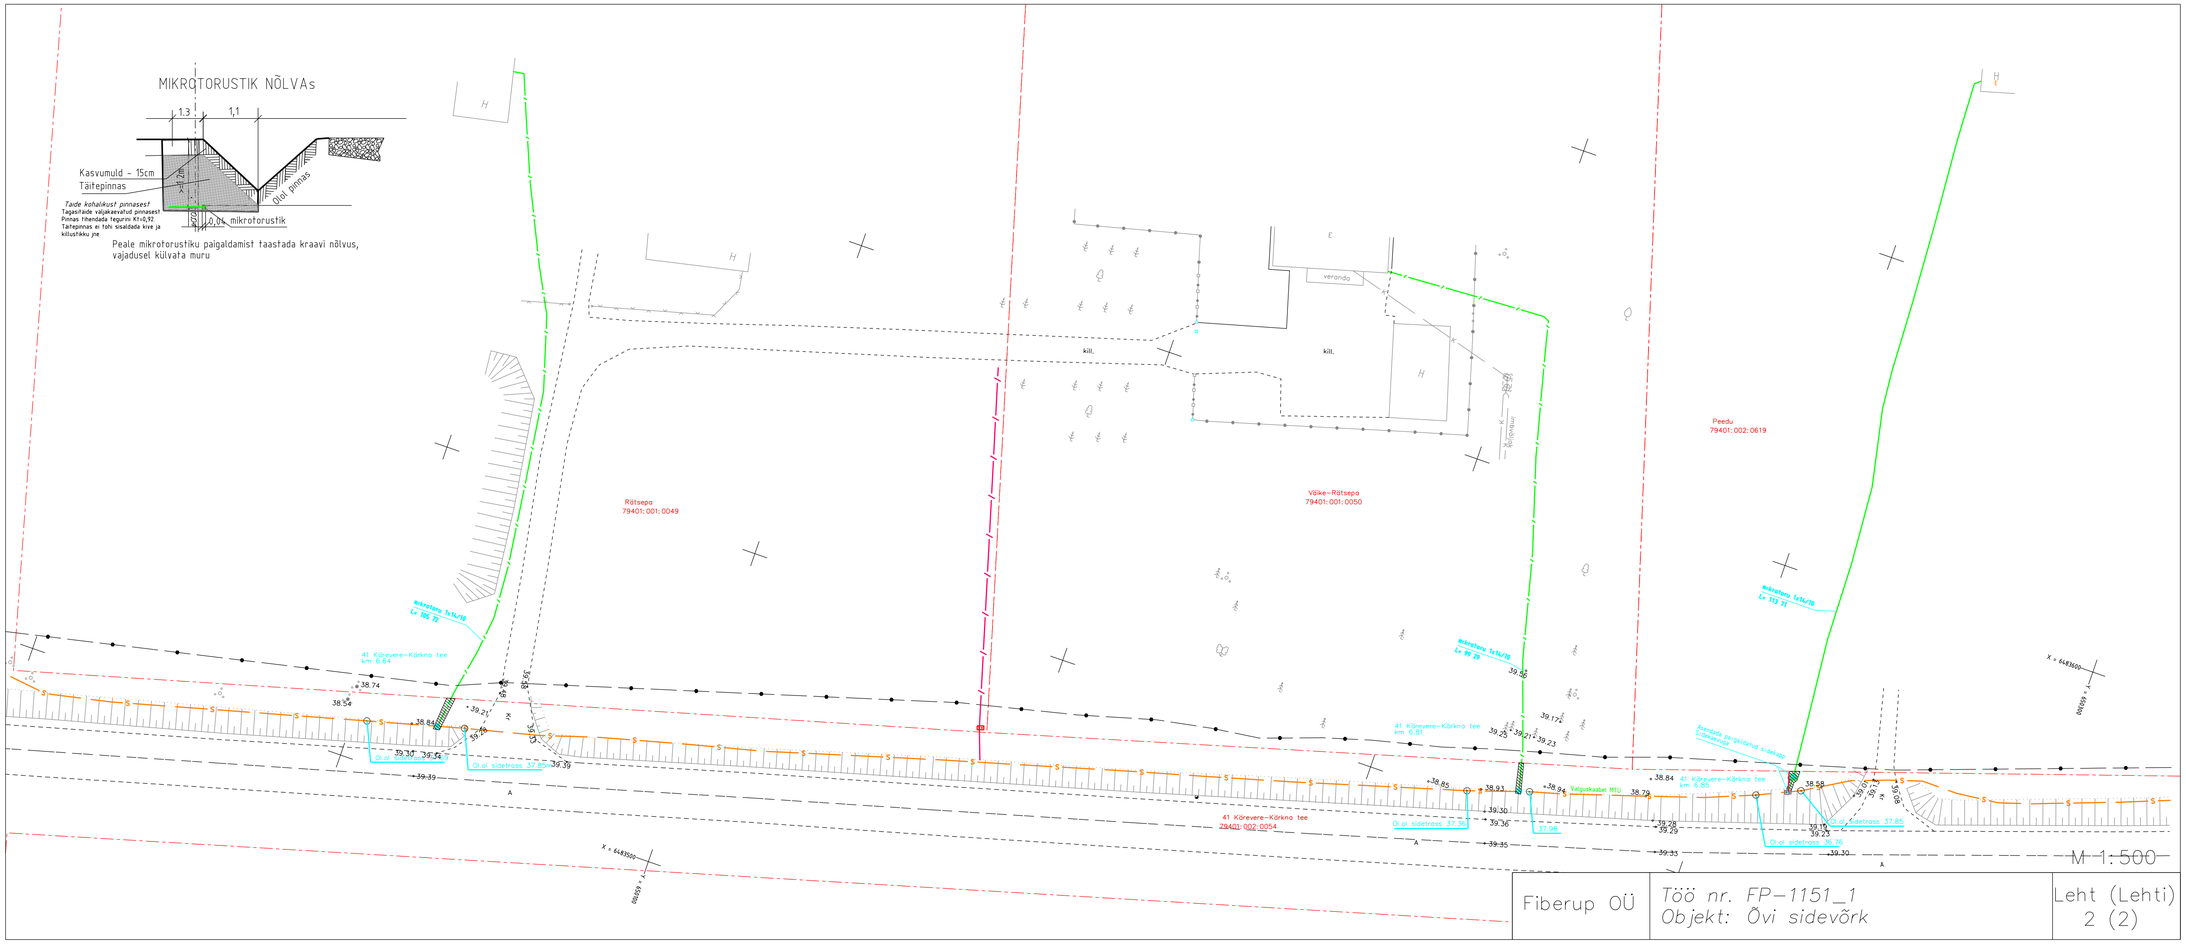

Fiberup OÜ	*Töö nr. FP–1151_1* *Objekt: Õvi sidevõrk*	Leht (Lehti) 2 (2)