

Projekti nimetus:
Passiivse elektroonilise side
juurdepääsuvõrgu rajamine

Joonise nimetus:
Ajutine liikluskorraldus

Objekti asukoht:
Riigitee 11425 km 2.6-3.4, Jälgimäe
küla, Saku vald, Harju maakond

Märkused:
AKÖL: 1242 autot ööpäevas,
sõiduautosid 99%



Kuupäev 06/13/23	Töö nr. MPT230608-3	Joonise nr. 1
---------------------	------------------------	------------------

Tellija	Fooneks OÜ Margus Lensment, 5141142, margus@fooneks.ee
---------	--

Cad proj.	T. Toome, Tel: +372 5699 6991
Tegevusluba nr ELK000084 Kutsetunnistuse nr. 137996 Ott Ojaperv	

- TINGMÄRGID:
- Töötsoon
 - Töötsoon: kinnisel meetodil
 - Ajutine liiklusmärk
 - Ajutine liiklusmärgi post
 - Ol.olev liiklusmärk
 - Ol.oleva liiklusmärgi post

KOOSKÖLASTATUD
Põhja osakonna korrashoiu ja liikluskorralduse üksus
Valdo Jänes liikluskorraldaja
15.06.2023 a reg. nr. 173109_2
Tingimustel
1. Liikluskorraldusvahendite paigaldamisel ja tööde teostamisel juhinduda juhendist „Riigiteede ajutine liikluskorraldus“ MA 2018-009.
2. Kooskõlastus on antud riigimaantee ajutisele liikluskorraldusele. Kohalikel teel liikluskorraldus kooskõlastada Saku Vallavalitsusega.
3. Teemaal töötavad sõidukid ja mehhanismid peavad olema tähistatud vastavalt juhendile.
4. Tööväliseks ajaks avatud kaevikuid riigiteele ja teemaale jätta ei ole lubatud.
5. Sõiduteele ei tohi parkida väljapoole tööruumi sõidukeid ja mehhanisme ega ladustada materjale.
6. Vähemalt 24 tundi enne tööde alustamist või liikluskorralduse muutmist teavitada liiklusjuhtimiskeskust e-post tmc@transpordiamet.ee või vähemalt 24 tundi enne tööde alustamist või liikluskorralduse muutmist teavitada liikluspiirangutest ja tööde tegemisest Transpordiameti Tark Tee liikluspiirangute iseteeninduskeskkonnas, millele pääseb ligi Transpordiameti e-teeninduse kaudu.
Kooskõlastatud liikluskorralduse joonis ei asenda teel ja teemaal töötamise luba

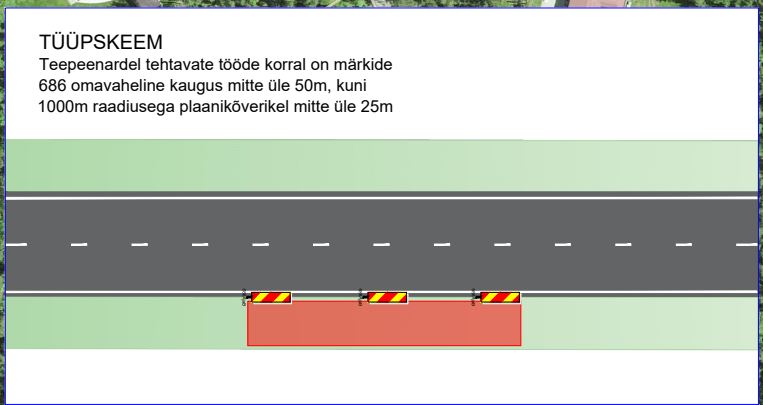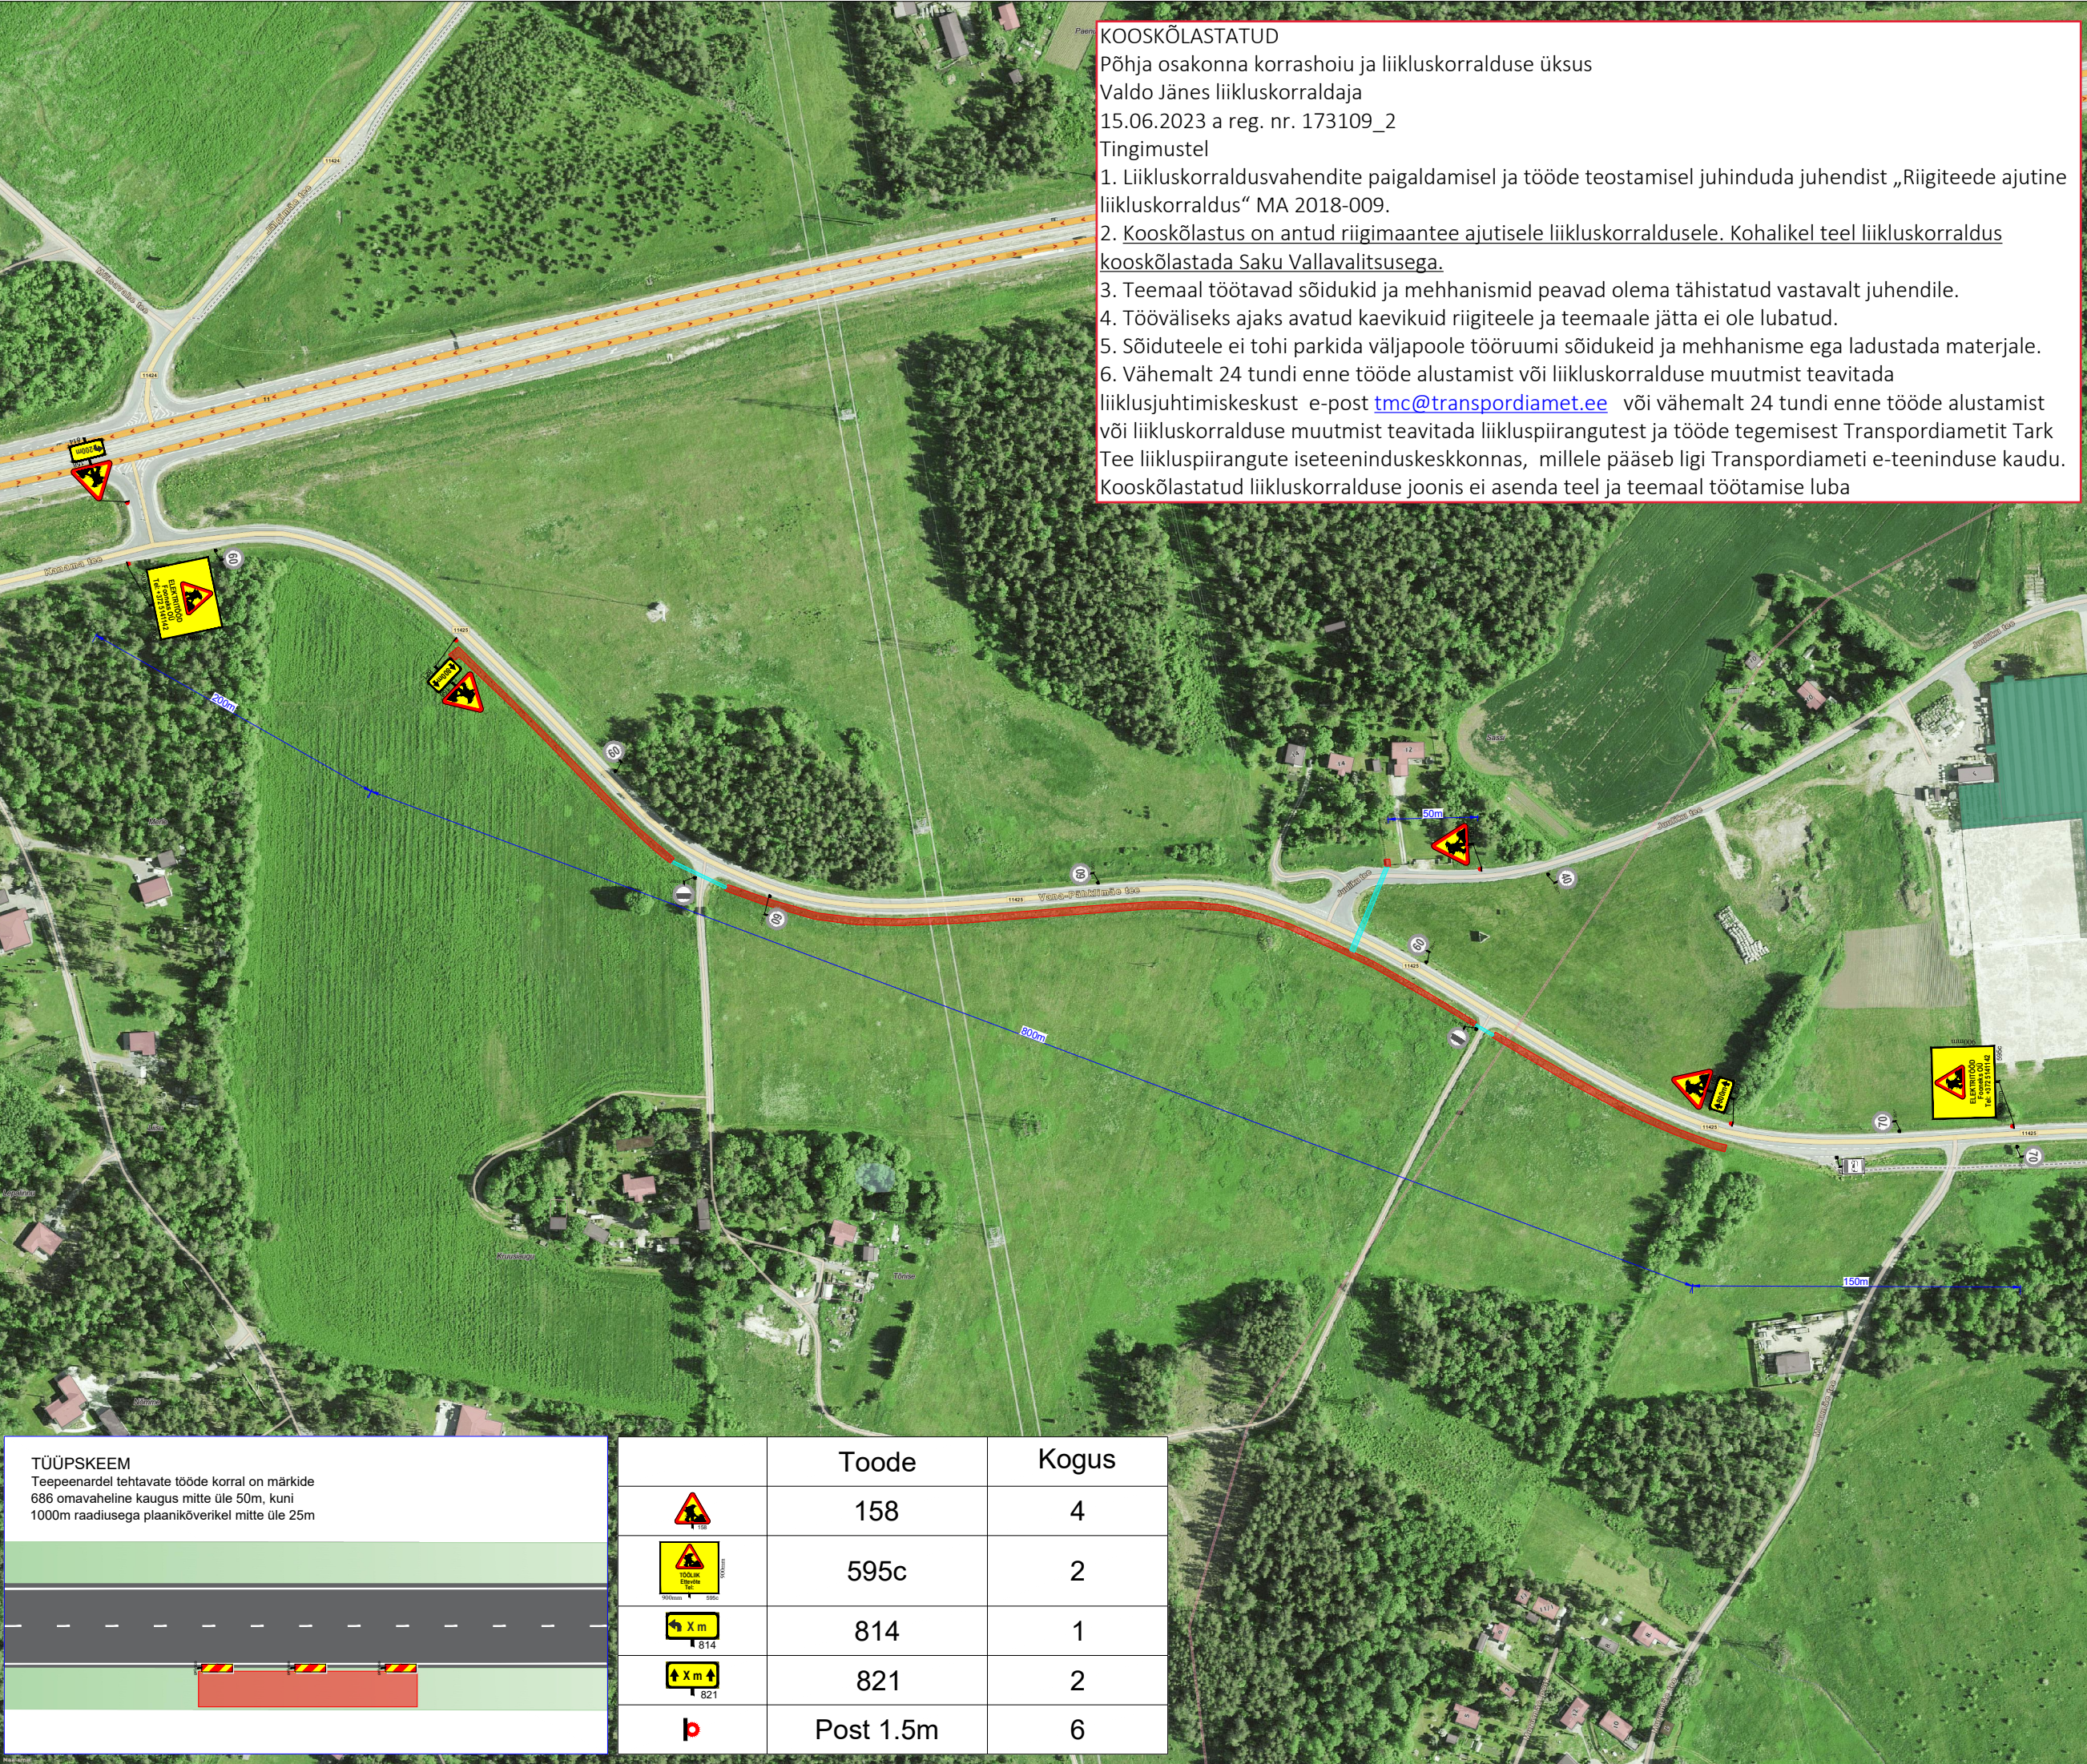

	Toode	Kogus
	158	4
	595c	2
	814	1
	821	2
	Post 1.5m	6