




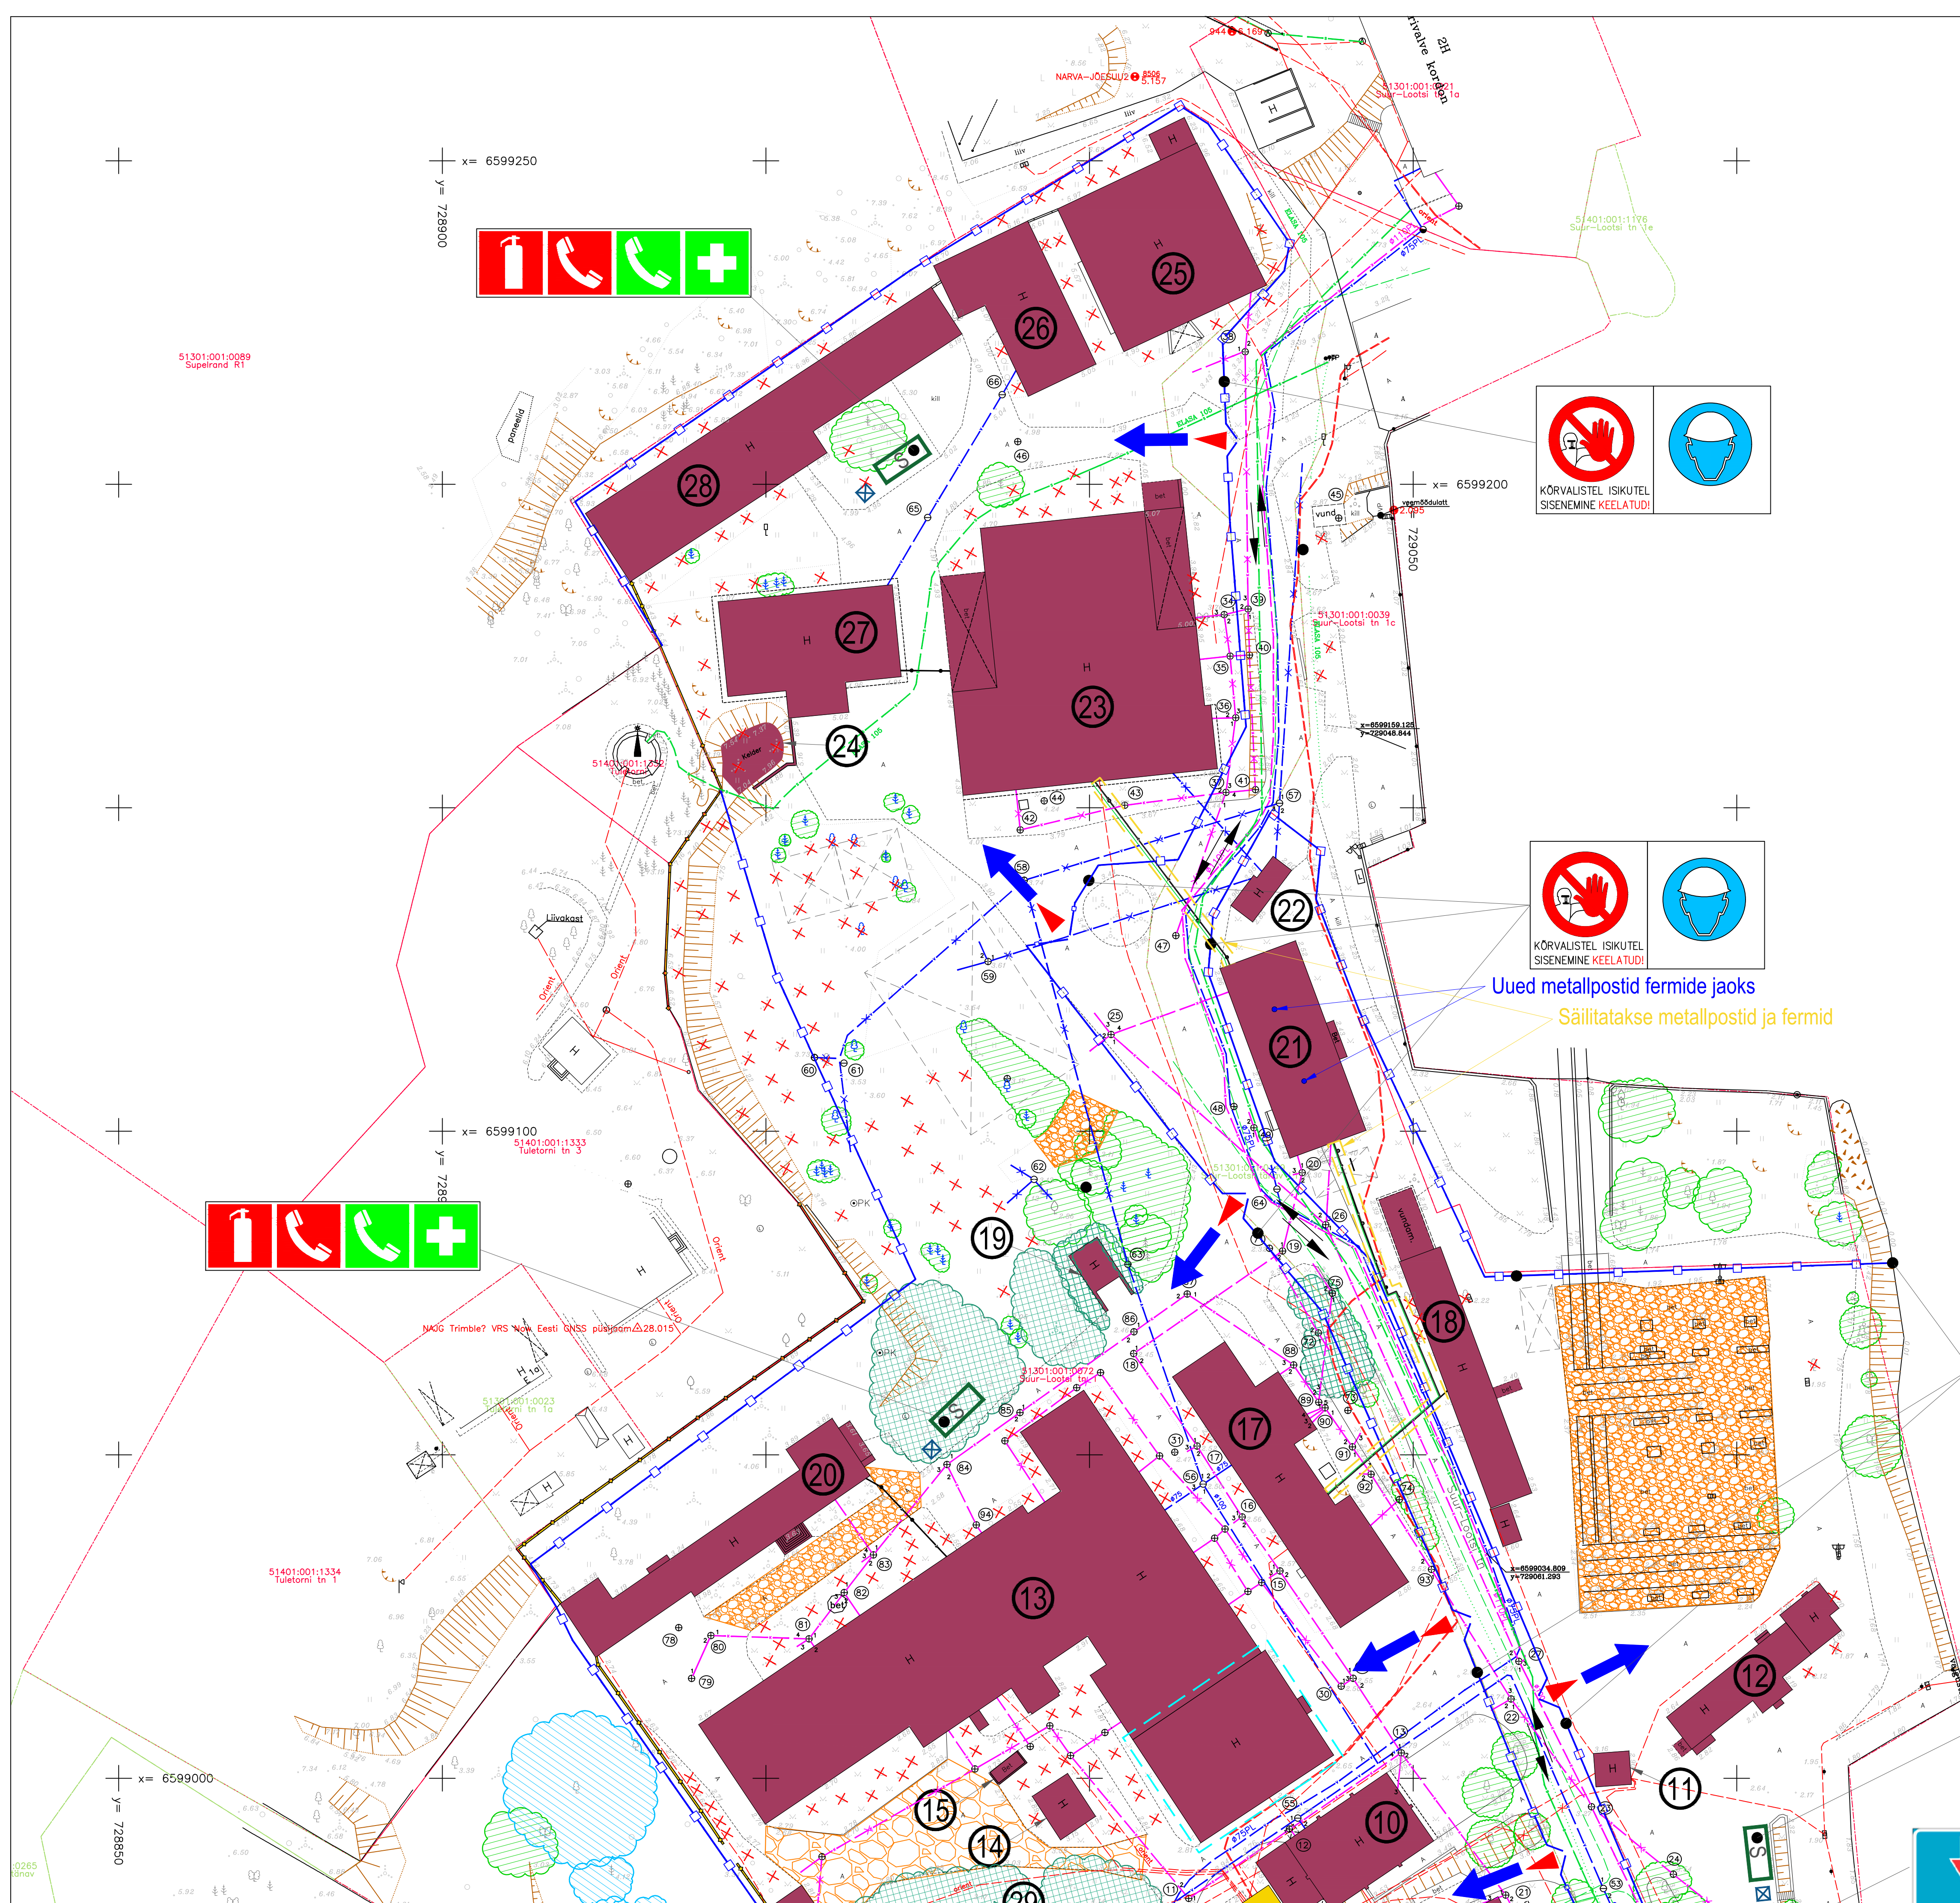

- TINGMÄRGID:
- Katastri piir
 - Lammutatavad hooned
 - Säilitatavad hooned/ rajatised
 - Ajutine piire (L=ca. 1490 jm)
 - Soojaku võimalik asukoht
 - Bio-WC töölistele
 - Rasketehnika sisseviimise koht
 - Veoautode sisse- ja väljasõit
 - Liigiti kogutavate jäätmete kohad
 - Lammutatava hoone number (vt seletuskiri)
 - Likvideeritav haljastuslik objekt
 - Geoaluselt puuduv puu
 - Väärtuslik säilitatav puu
 - Säilitatav haljastuslik objekt
 - Osaliselt säilitatav haljastuslik objekt
 - Säilitatav rohttaimede, samblike ja sammalde kooslus
 - Hoone lammutatakse viimasena
 - Säilitatakse metallpostid ja fermid
 - Ol.ol kanalisatsioonitorustik
 - Ol.ol veetorustik
 - Ol.ol sadeveekanalisatsioon
 - Ol.ol maa-alune elektrikaabel

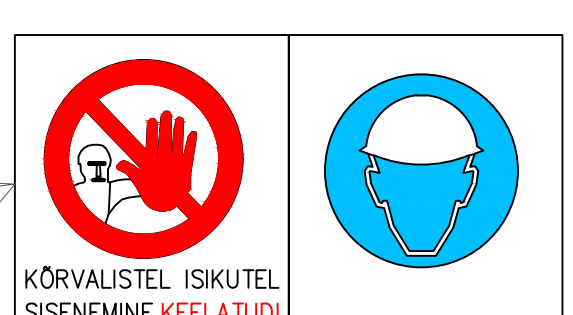

Uued metallpostid fermide jaoks
Säilitatakse metallpostid ja fermid

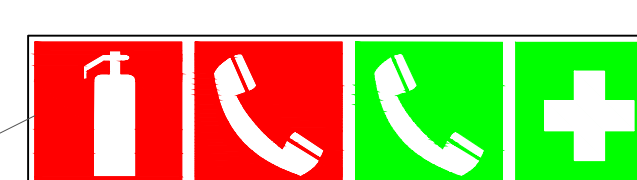

 OÜ NARVA EHTUSPROJEKT UUSKÜLA TN. 23 NARVA 20204 TEL: 3562900; 5329729 Registrikood 11002901 MTR: EEP000031	Töö nimetus:	SUUR-LOOTSI TN 1, 1d, 9, NARVA-JÕESUU HOONETE		Töö nr.:	972-2024
	Address:	LAMMUTUSPROJEKT		Stadium:	LA
	Joonis:	ASENDIPLAAN-2		Leht:	AS403
	Koostas:	Yuliya Borodacheva	/alkirjastatud digitaalselt/	Mõõt:	1:500
	Vast. spetsialist:	Dmitri Sahharov	/alkirjastatud digitaalselt/	Kuupäev:	12.12.2024