


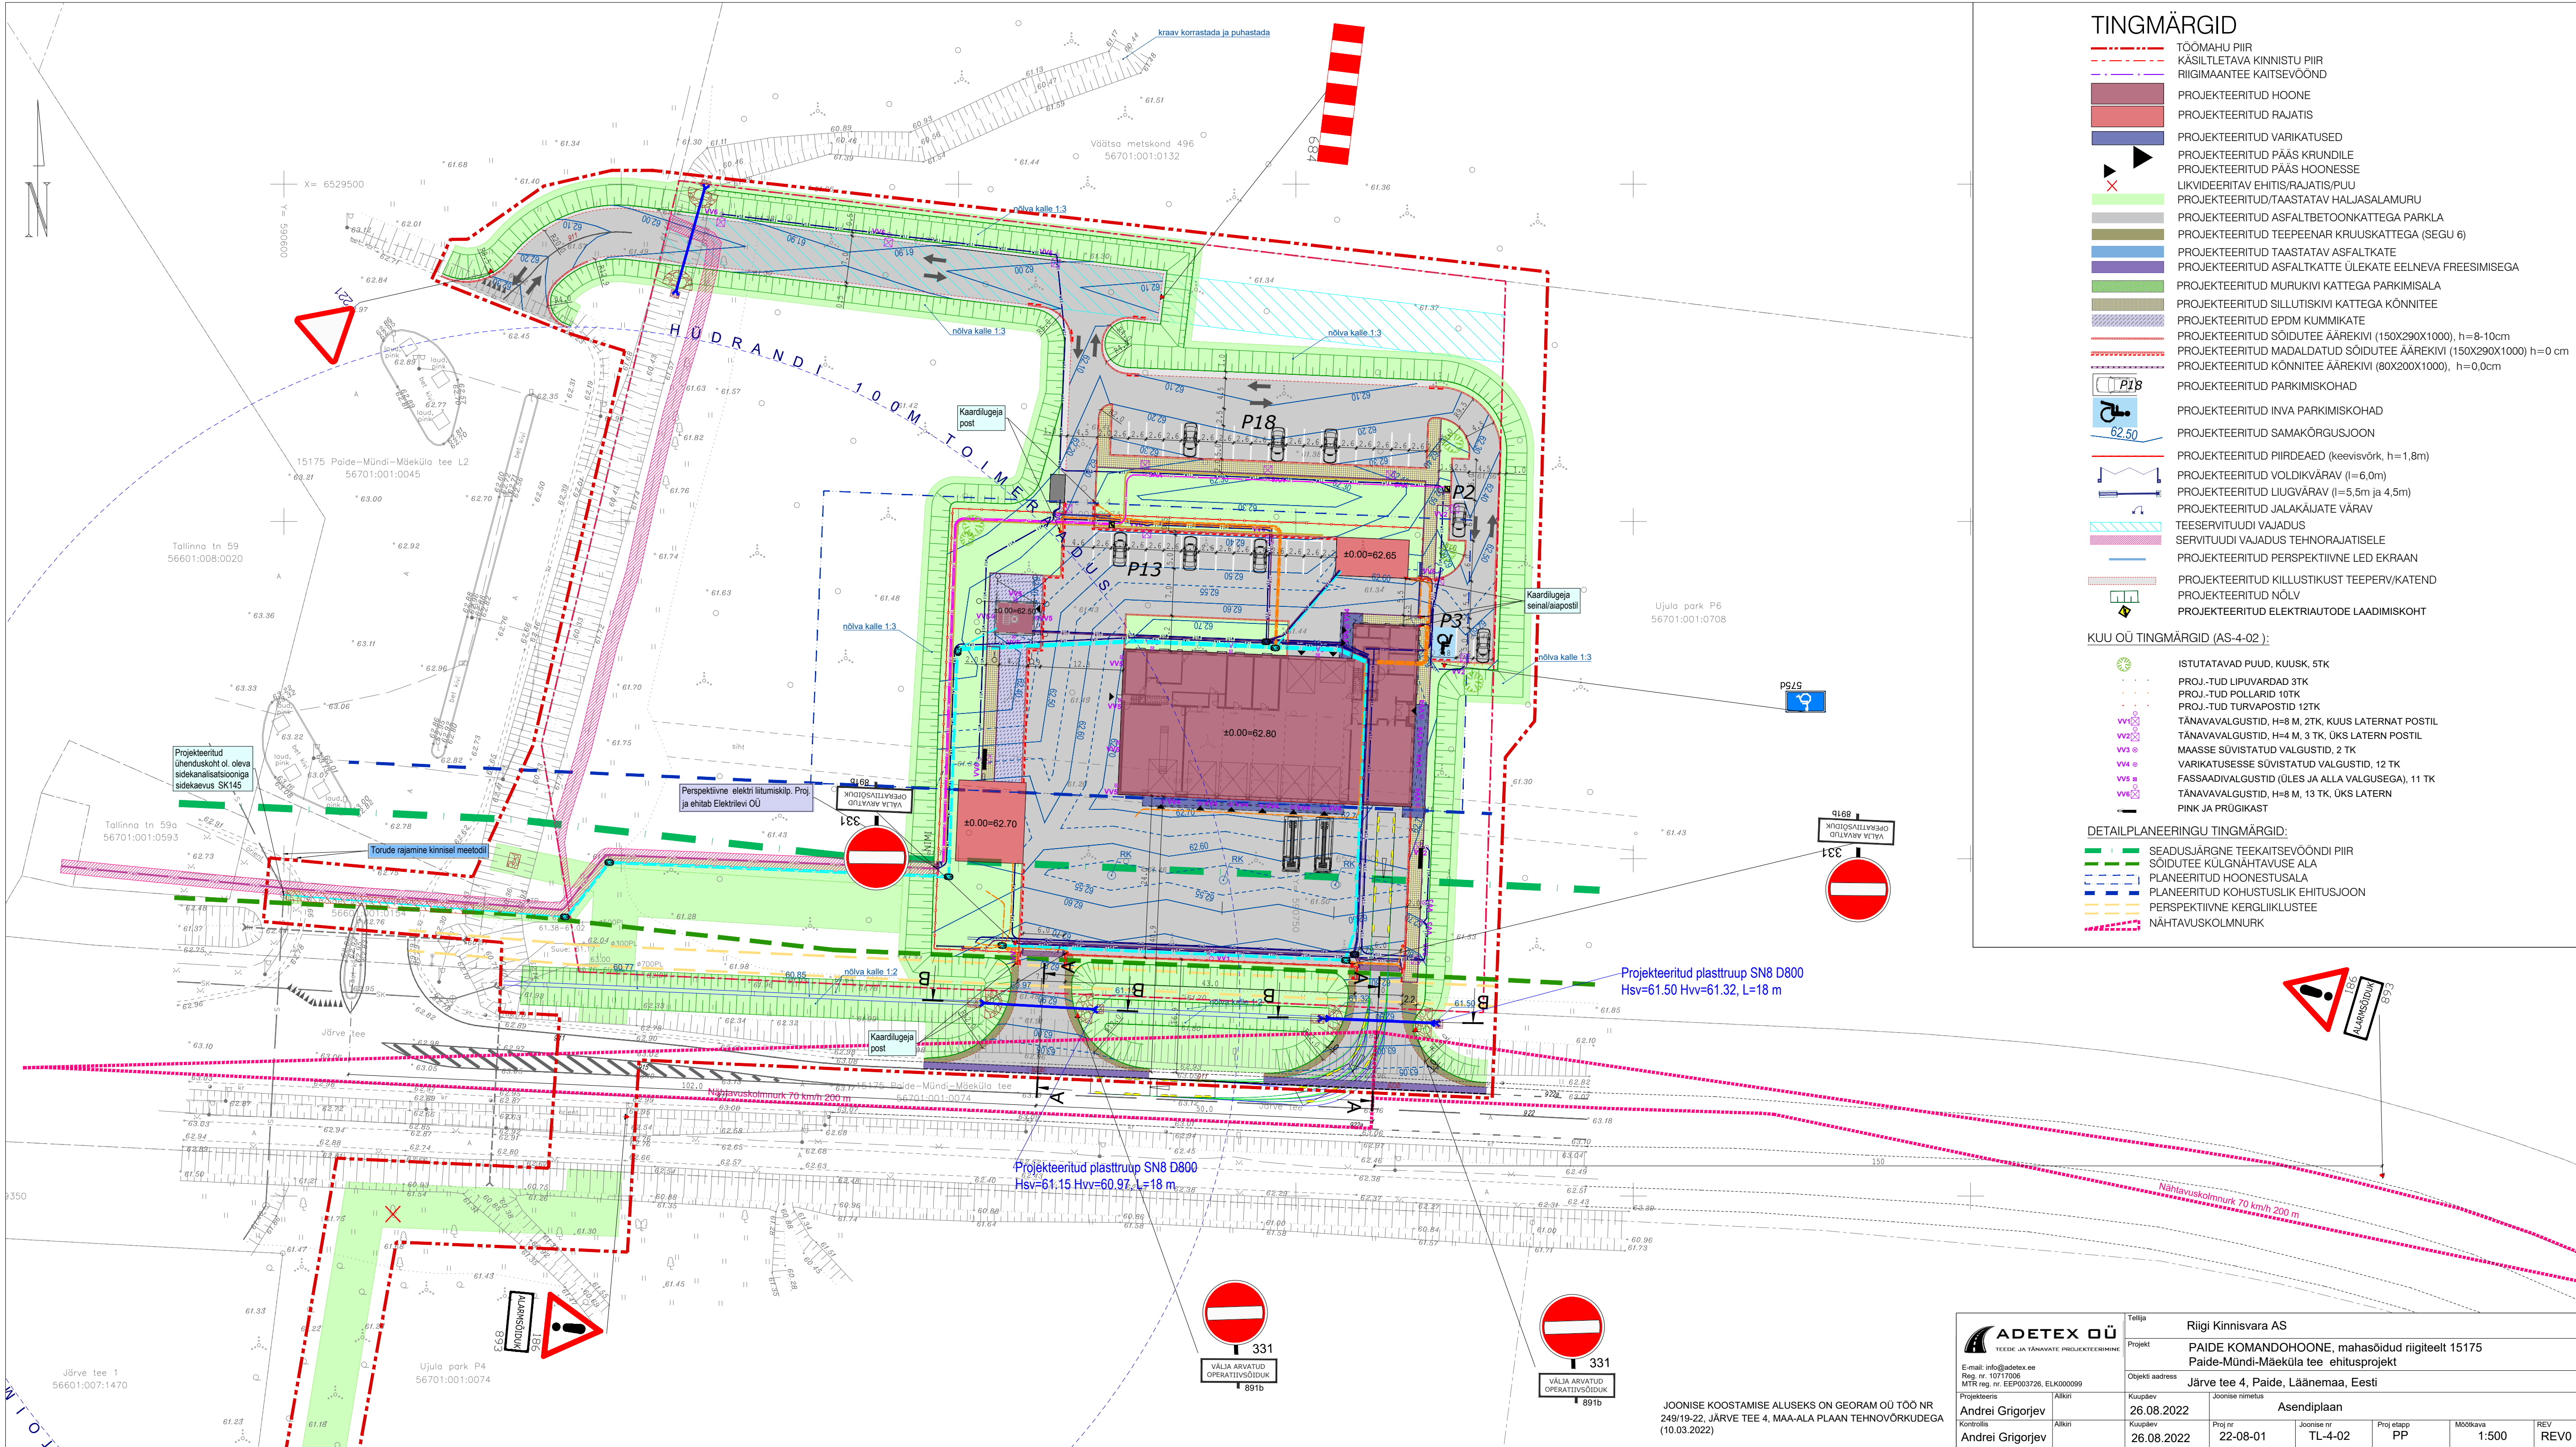

- ### TINGMÄRGID
- TÖÖMAHU PIIR
 - KÄSILLETATAVA KINNISTU PIIR
 - RIIGIMAANTEE KAITSEVÕOND
 - PROJEKTEERITUD HOONE
 - PROJEKTEERITUD RAJATIS
 - PROJEKTEERITUD VARIKATUSED
 - PROJEKTEERITUD PÄAS KRUNDILE
 - PROJEKTEERITUD PÄAS HOONESSE
 - LKVIDEERITAV EHITIS/RAJATIS/PUU
 - PROJEKTEERITUD/TAASTATAV HALJASALAMURU
 - PROJEKTEERITUD ASFALTBETONKATTEGA PARKLA
 - PROJEKTEERITUD TEEPEENAR KRUUSKATTEGA (SEGU 6)
 - PROJEKTEERITUD TAASTATAV ASFALKATE
 - PROJEKTEERITUD ASFALKATTE ÜLEKATE EELNEVA FREESIMISEGA
 - PROJEKTEERITUD MURUKIVI KATTEGA PARKIMISALA
 - PROJEKTEERITUD SILLUTISKIVI KATTEGA KÖNNITEE
 - PROJEKTEERITUD EPDM KUMMIKATE
 - PROJEKTEERITUD SÕIDUTEE ÄÄREKIVI (150X290X1000), h=8-10cm
 - PROJEKTEERITUD MADALDATUD SÕIDUTEE ÄÄREKIVI (150X290X1000) h=0 cm
 - PROJEKTEERITUD KÖNNITEE ÄÄREKIVI (80X200X1000), h=0,0cm
 - PROJEKTEERITUD PARKIMISKOHAD
 - PROJEKTEERITUD INVA PARKIMISKOHAD
 - PROJEKTEERITUD SAMAKÕRGSUJON
 - PROJEKTEERITUD PIIRDEAD (keevisvõrk, h=1,8m)
 - PROJEKTEERITUD VOLDIKVÄRAV (l=6,0m)
 - PROJEKTEERITUD LUUGIVÄRAV (l=5,5m ja 4,5m)
 - PROJEKTEERITUD JALAKÄLJATE VÄRAV
 - TEESERVITUUDI VAJADUS
 - SERVITUUDI VAJADUS TEHNORAJATISELE
 - PROJEKTEERITUD PERSPEKTIIVNE LED EKRAAN
 - PROJEKTEERITUD KILLUSTIKUST TEEPÄRV/KATEND
 - PROJEKTEERITUD NÕLV
 - PROJEKTEERITUD ELEKTRIAUTODE LAADIMISKOHT

- ### KUU OÜ TINGMÄRGID (AS-4-02):
- ISTUTATAVAD PUUD, KUUSK, 5TK
 - PROJ.-TUD LIPUVÄRDAVAD 3TK
 - PROJ.-TUD POLLARID 10TK
 - PROJ.-TUD TURVAPOSTID 12TK
 - TÄNAVAVALGUSTID, H=8 M, 2TK, KUUS LATERNAT POSTIL
 - TÄNAVAVALGUSTID, H=4 M, 3 TK, ÜKS LATERN POSTIL
 - MAASSE SÜVISTATUD VALGUSTID, 2 TK
 - VARIKATUSESSSE SÜVISTATUD VALGUSTID, 12 TK
 - FASSAADIVALGUSTID (ÜLES JA ALLA VALGUSEGA), 11 TK
 - TÄNAVAVALGUSTID, H=8 M, 13 TK, ÜKS LATERN
 - PINK JA PRÜGIKAST
- ### DETAILPLANEERINGU TINGMÄRGID:
- SEADUSJÄRGNE TEEKAITSEVÕONDI PIIR
 - SÕIDUTEE KÜLGNAHTAVUSE ALA
 - PLANEERITUD HOONESTUSALA
 - PLANEERITUD KOHUSTUSLIK EHTUSJON
 - PERSPEKTIIVNE KERGLIKLUSTEE
 - NAHTAVUSKOLMNURK

ADETEX OÜ TEEDE JA TÄNAVATE PROJEKTEERIMINE		Tellijä Riigi Kinnisvara AS	
E-mail: info@adetex.ee Reg. nr. 10717006 MTR reg. nr. EEP003726, ELK000099		Projekt PAIDE KOMANDOHOONE, mahasõidud riigiteelt 15175 Paide-Mündi-Mäeküla tee ehitusprojekt	
Objekti aadress Järve tee 4, Paide, Läänemaa, Eesti		Asendiplaan	
Projekteeris Andrei Grigorjev	Alkiri	Kuupäev 26.08.2022	Joonise nimetus
Kontrollis Andrei Grigorjev	Alkiri	Kuupäev 26.08.2022	Proj nr 22-08-01
		Joonise nr TL-4-02	Proj etapp PP
		Mõõtkava 1:500	REV REV0

JOONISE KOOSTAMISE ALUSEKS ON GEORAM OÜ TÖÖ NR 249/19-22, JÄRVE TEE 4, MAA-ALA PLAAIN TEHNORÕKUDEGA (10.03.2022)