

Märkused

1. Projekti koostamisel oli aluseks Kirjanurk OÜ poolt 05.06.2026 koostatud töö nr. 15055G.

2. Koordinaadid L-EST 97 koordinaatide süsteemis. Kõrgused EH2000 süsteemis.

3. Projekteeritud sidetrassi paigaldussügavus haljasalal on 0,7m.

Riigitee maaüksusel on paigaldamissügavus tee muldes min 1,2m, kraavi põhjast min 1,0m, sissesõidutee all min 1,2m.

4. Tööde teostamisel tuleb lähtuda liinirajatiste kaitsevööndis tegutsemise eeskirjast.

5. Tööd tuleb teostada vastavalt kõikidele kehtivatele seadustele, normidele, sdandarditele, nõuetele ja tehnoloogiatele.

6. Enne ehitustööde alustamist määrata olemasolevate kommunikatsioonide täpsed sügavused.

7. Peale tööde lõpu tihendada trassi paigaldusjalg ja taastada eelnev olukord.

8. Korrastada ja taastada riigiteemaal haljastus kasvumulla ja murukülviga vastavalt "Teetööde tehniliste kirjelduste" peatükkis nr 9-Maastikukujundustööd" toodud kvaliteedinõuetele.

TINGIMÄRGID

KATASTRILÜKSUSTE PIIRID

PROJEKTEERITUD SIDETRASS PINNASES (VALGUSKAABEL KAITSTA PINNASES MIKROTORUGA TERVE SIDETRASSI ULATUSES, MIKROTORU PEAB VASTAMA JUHENDIS "NÕUDED TEHNIVÕRKUDELE JA -RAJATISTE TEEMALE KAVANDAMISEL" TABELIS 1 TOODUD KAITSETORU RÕNGASJÄIKUSE NÕUETELE)

PROJEKTEERITUD KAITSETORU 1250N

PROJEKTEERITUD MARKERPALL

PROJEKTEERITUD SİDEKAEV (VESIMENTOR)

OLEMASOLEV SİDE KAABLIKANALISATSİOON

TRANSPORDİGA SEOTUD KAITSEVOOND

TAASTATAV HALJASALA

TAASTAMINE

Taastatav haljasala

Mikroküll

Kaaspaigutus 15cm

Talitehmaterjal (n=0,92)

haljastust

veesigade

veesigade

veesigade

veesigade

TAASTAMINE RIIGİTEE MAAL

Taastatav haljasala Transpordimaal

Mikroküll

Kaaspaigutus 15cm

Talitehmaterjal (n=0,92)


haljastust

veesigade

veesigade

veesigade

veesigade

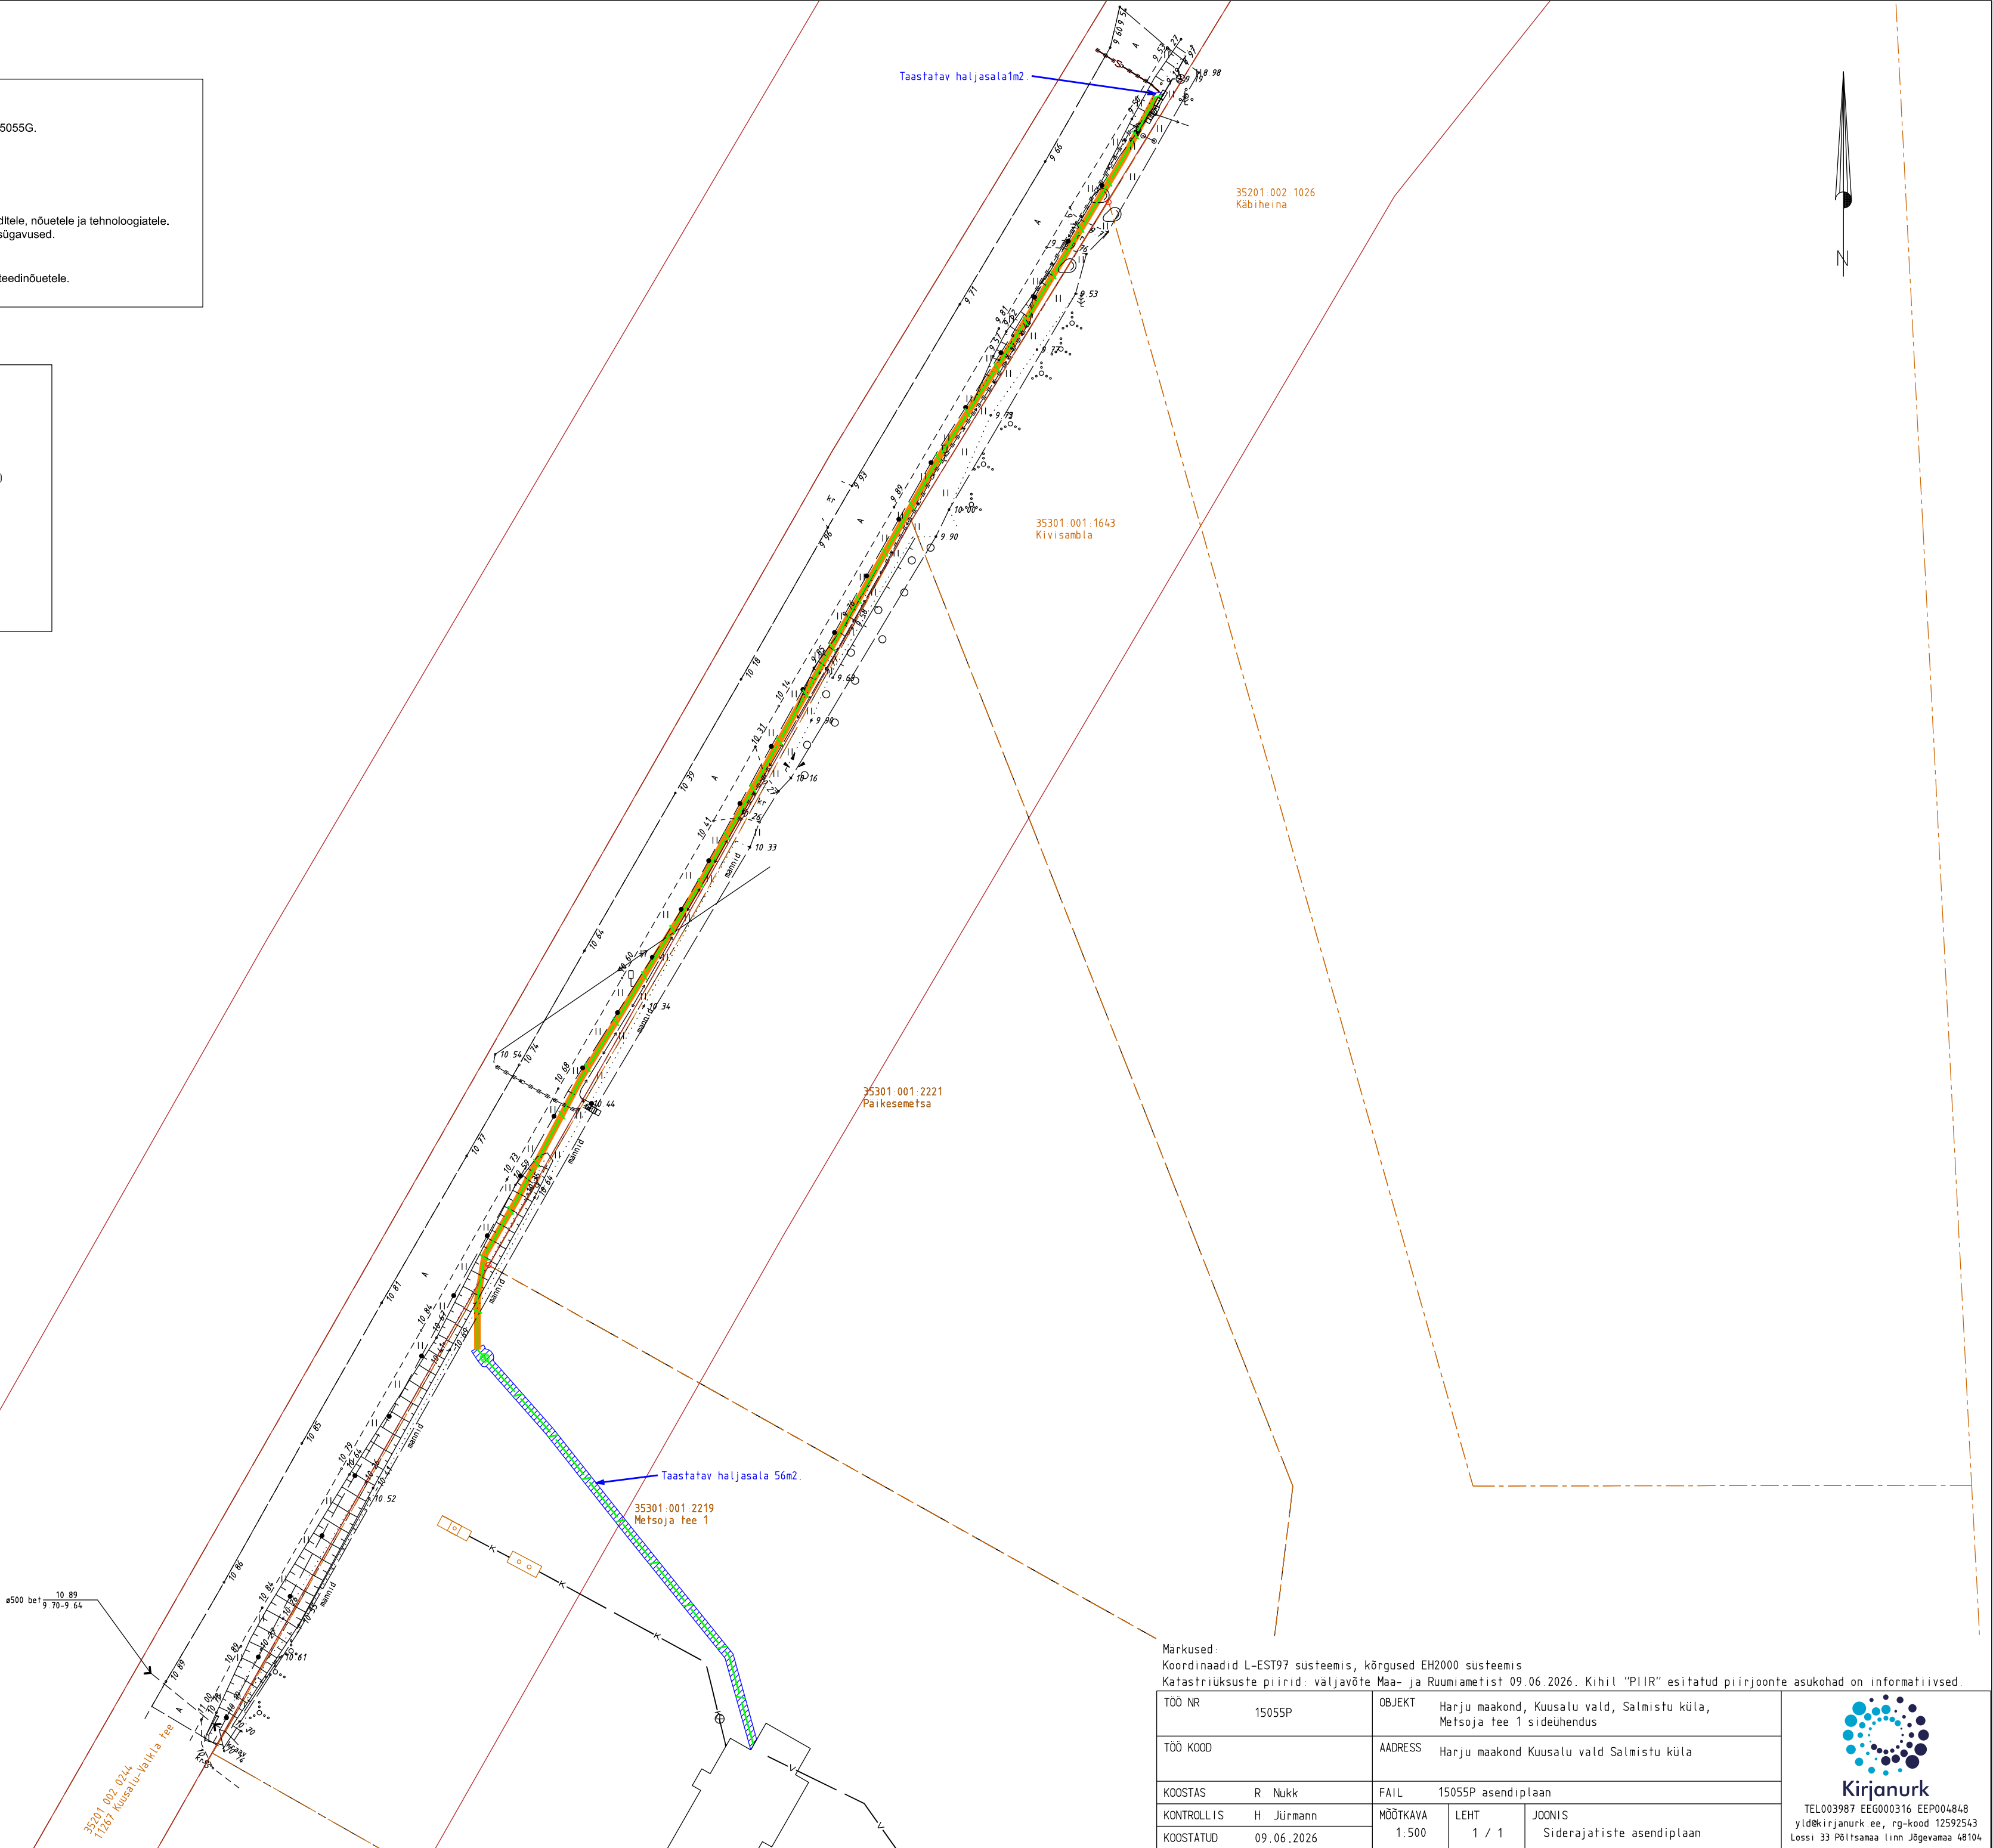

Markused:

Koordinaadid L-EST97 süsteemis, kõrgused EH2000 süsteemis

Katastriüksuste piirid: väljavõte Maa- ja Ruumiametist 09.06.2026. Kihil "PIIR" esitatud piirjoonte asukohad on informatiivsed.

TÖÖ NR	15055P	OBJEKT	Harju maakond, Kuusalu vald, Salmistu küla, Metsoja tee 1 sideühendus
TÖÖ KOOD		AADRESS	Harju maakond Kuusalu vald Salmistu küla
KOOSTAS	R. Nukk	FAIL	15055P asendiplaan
KONTROLLIS	H. Jürmann	MÕÕTKAVA	1:500
KOOSTATUD	09.06.2026	LEHT	1 / 1
		JOONIS	Siderajatiste asendiplaan

Kirjanurk

TEL003987 EEG000316 EEP004848 yld@kirjanurk.ee, rg-kood 12592543 Lossi 33 Põltsamaa linn Jõgevamaa 48104