


Mäeeraldise teenindusmaa piirandmed

Piiiripunkti nr	Koordinaadid	
	X	Y
1	6550981.35	491102.20
2	6550981.28	491102.70
3	6550962.12	491240.58
4	6550949.38	491332.27
5	6550851.68	491323.36
6	6550811.84	491319.73
7	6550705.97	491310.08
8	6550683.81	491298.80
9	6550688.71	491217.84
10	6550686.68	491206.98
11	6550684.29	491194.20
12	6550663.86	491177.36
13	6550587.57	491091.98
14	6550439.19	491144.73
15	6550392.30	491069.49
16	6550358.48	490992.77
17	6550823.05	490943.03
18	6550667.57	490916.69
19	6550686.88	490949.87
20	6550682.35	490957.58
21	6550677.16	490969.02
22	6550672.07	490987.44
23	6550670.53	491006.43
24	6550671.77	491025.38
25	6550675.71	491044.02
26	6550683.09	491061.66
27	6550693.67	491077.62
28	6550707.04	491091.31
29	6550722.70	491102.21
30	6550740.03	491109.95
31	6550758.21	491115.04
32	6550776.96	491116.99
33	6550795.76	491115.75
34	6550814.09	491111.39
35	6550831.36	491103.84
36	6550847.85	491093.59
37	6550866.23	491076.55
38	6550916.29	491087.39

Mäeeraldise teenindusmaa pindala 10.07 ha

Piiiripunkti nr	Koordinaadid	
	X	Y
1	6550979.54	491115.45
2	6550961.83	491242.63
3	6550913.80	491299.65
4	6550851.68	491323.36
5	6550811.84	491319.73
6	6550705.97	491310.08
7	6550689.26	491220.78
8	6550686.68	491206.98
9	6550684.29	491194.20
10	6550648.38	491160.03
11	6550603.30	491088.86
12	6550595.15	491077.69
13	6550518.72	491070.41
14	6550439.18	491144.72
15	6550423.06	491118.87
16	6550402.34	491085.61
17	6550382.29	491069.49
18	6550490.52	491032.52
19	6550550.40	491009.15
20	6550667.27	490929.89
21	6550682.35	490957.58
22	6550677.16	490969.02
23	6550672.07	490987.44
24	6550670.53	491006.43
25	6550671.77	491025.38
26	6550675.71	491044.02
27	6550683.09	491061.66
28	6550693.67	491077.62
29	6550707.04	491091.31
30	6550722.70	491102.21
31	6550740.03	491109.95
32	6550758.21	491115.04
33	6550776.96	491116.99
34	6550795.76	491115.75
35	6550814.09	491111.39
36	6550831.36	491103.84
37	6550847.85	491093.59

Mäeeraldise pindala 8.54 ha

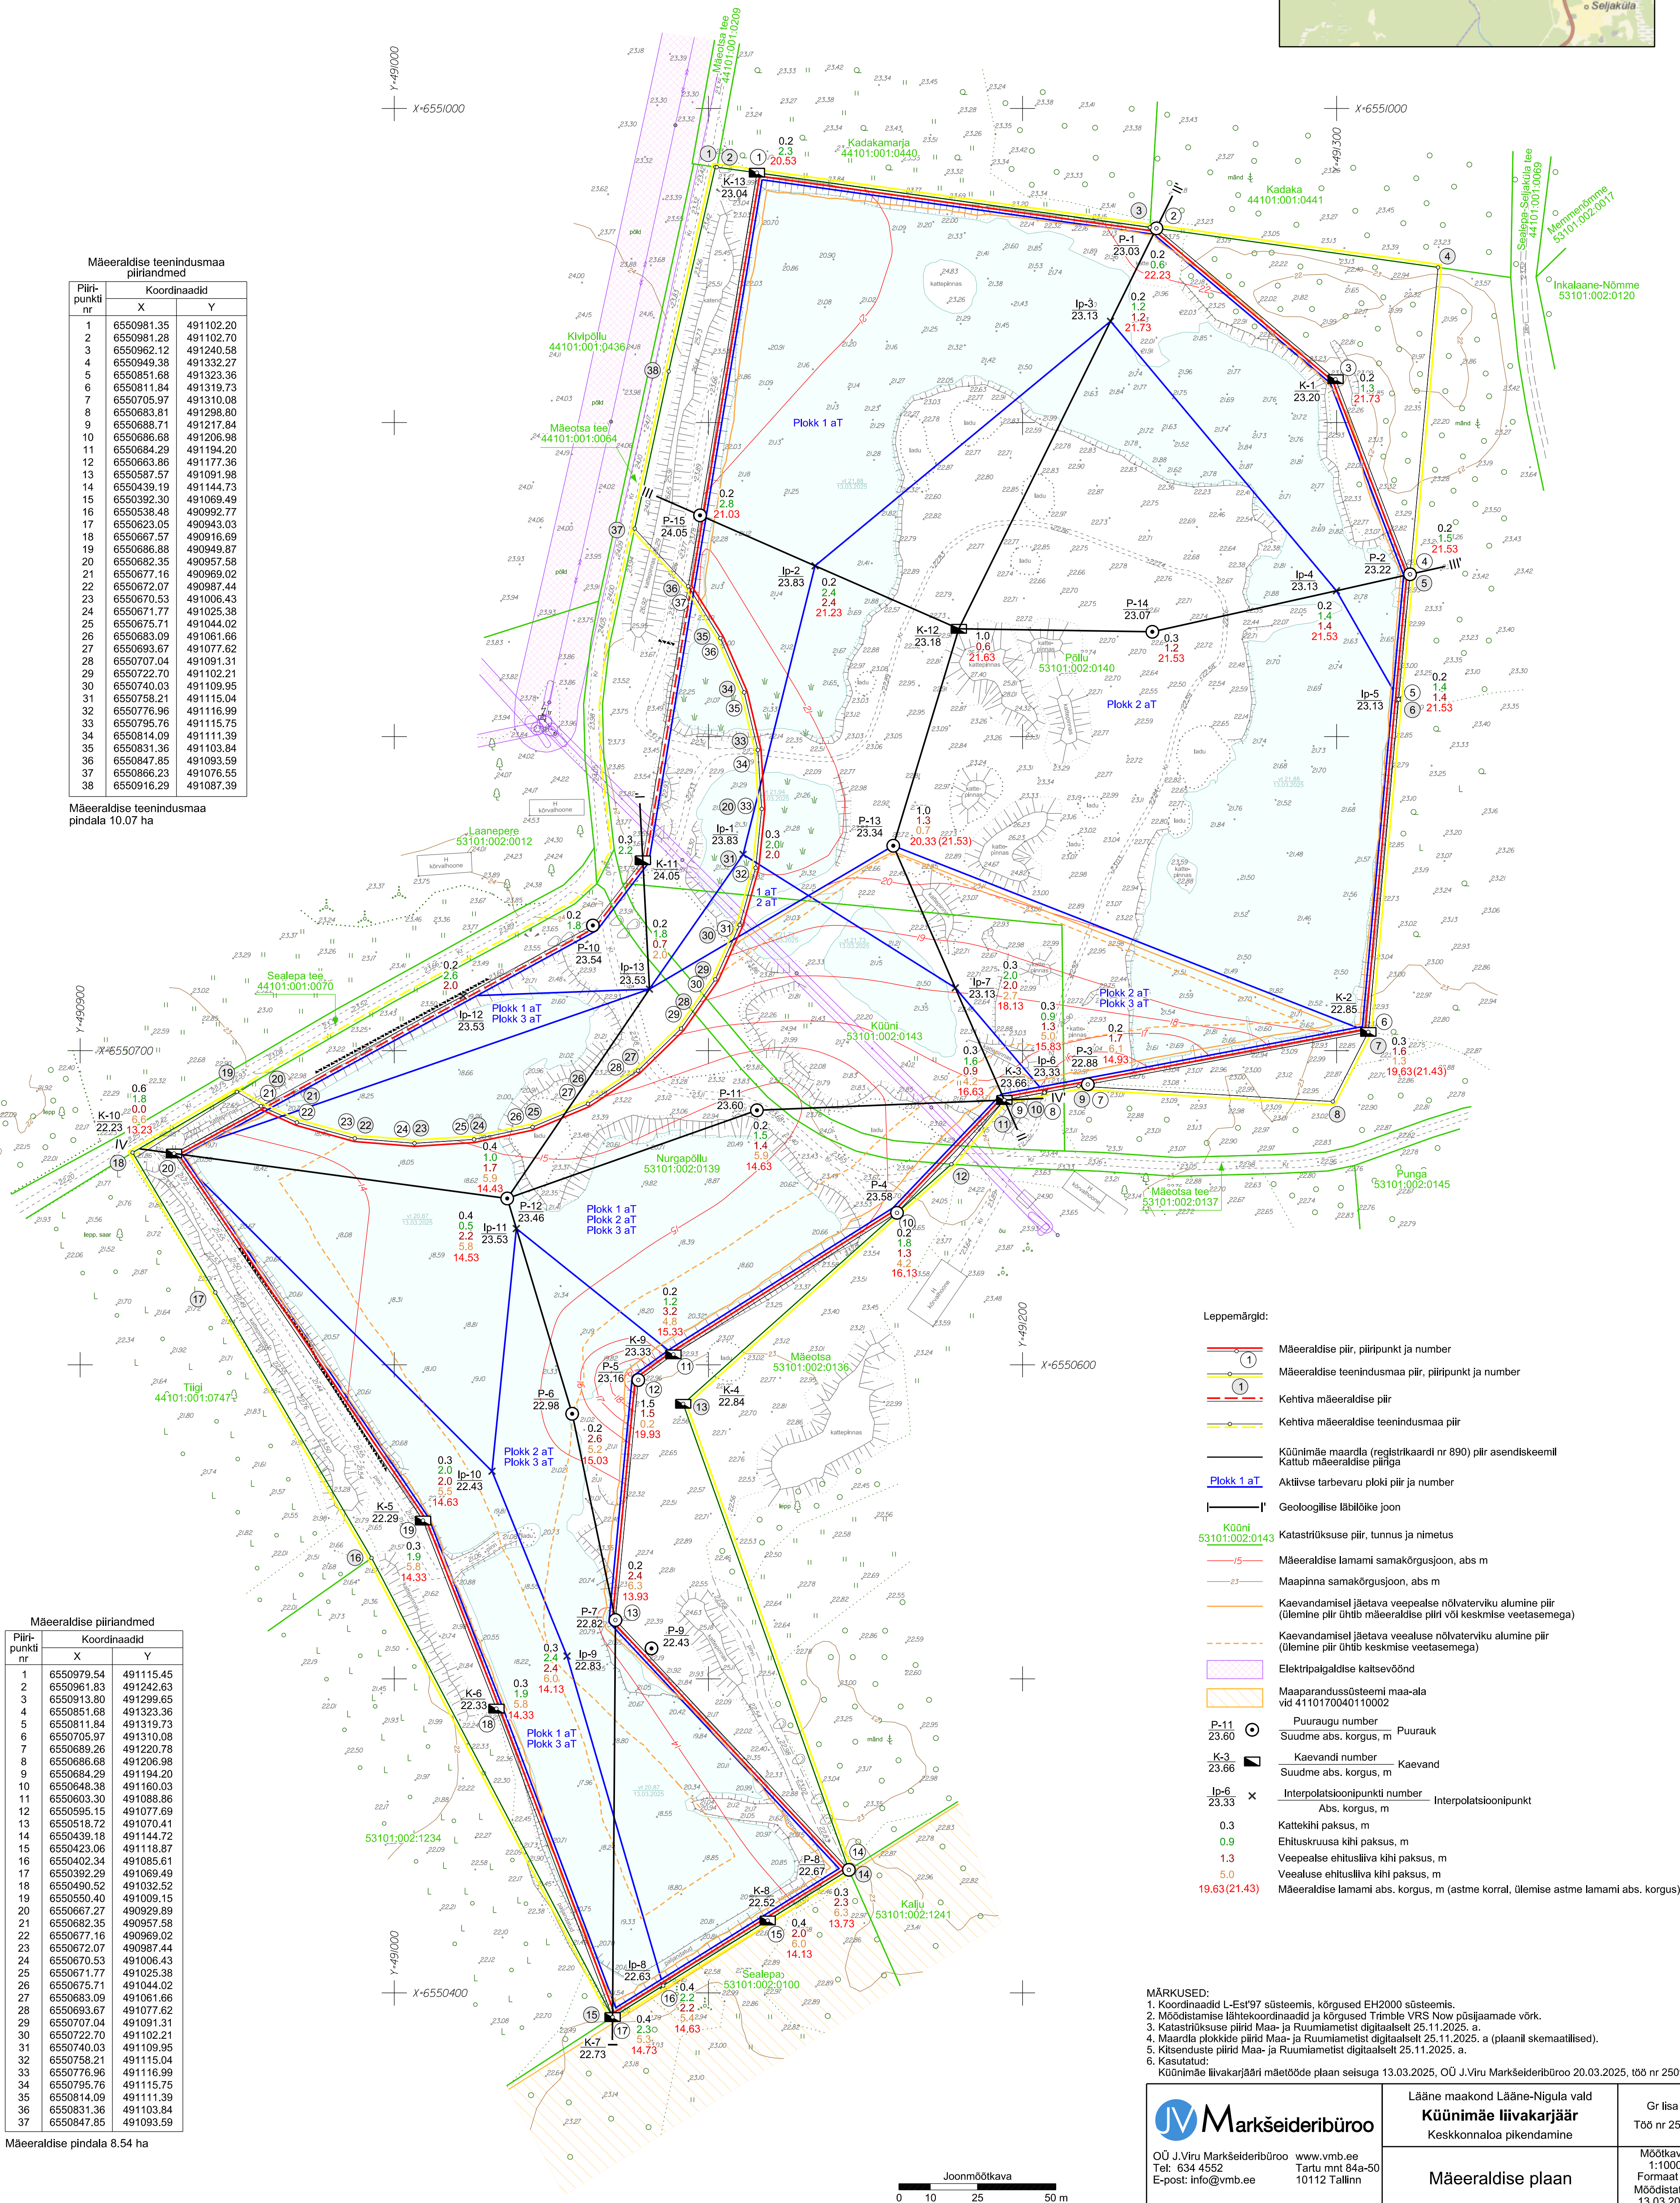

Leppemärgid:

- Mäeeraldise piir, piiripunkt ja number
- Mäeeraldise teenindusmaa piir, piiripunkt ja number
- Kehtiva mäeeraldise piir
- Kehtiva mäeeraldise teenindusmaa piir
- Kõnnimäe maardla (registrikaardi nr 890) piir asendiskeemil
- Kattub mäeeraldise piiriga
- Aktiivse tarbevaru plokki piir ja number
- Geoloogilise läbilõike joon
- Kõnnimäe maardla (registrikaardi nr 890) piir asendiskeemil
- Mäeeraldise lamami samakõrgusjoon, abs m
- Maapinna samakõrgusjoon, abs m
- Kaevandamisel jäetava veepaalse nõlvateraviku alumine piir (ülemine piir ühtib mäeeraldise piiriga või keskmise veetasemega)
- Kaevandamisel jäetava veelaalse nõlvateraviku alumine piir (ülemine piir ühtib keskmise veetasemega)
- Elektritaigaldise kaitsevöönd
- Maaparandussüsteemi maa-ala (id 4110170040110002)
- Puurauku number
- Suudme abs. kõrgus, m
- Kaevandi number
- Suudme abs. kõrgus, m
- Interpolatsioonipunkti number
- Abs. kõrgus, m
- Kattekihiki paksus, m
- Ehituskruusa kihiki paksus, m
- Veepaalse ehitusliiva kihiki paksus, m
- Veelaalse ehitusliiva kihiki paksus, m
- Mäeeraldise lamami abs. kõrgus, m (astme korral, ülemise astme lamami abs. kõrgus)

MÄRKUSED:

- Koordinaadid L-Est'97 süsteemis, kõrgused EH2000 süsteemis.
- Moodustamise lähtekoordinaadid ja kõrgused Trimble VRS Now positsioonide vöör.
- Katastritsuse piirid Maa- ja Ruumiametist digitaalselt 25.11.2025. a.
- Mäeeraldise piirid Maa- ja Ruumiametist digitaalselt 25.11.2025. a. (plaanil skemaatilised).
- Kitsenduste piirid Maa- ja Ruumiametist digitaalselt 25.11.2025. a.
- Kasutatud:
- Kõnnimäe liivakarjääri mätööde plaan seisuga 13.03.2025, OÜ J. Viru Markseideribüroo 20.03.2025, töö nr 25099.

Markseideribüroo OÜ J. Viru Markseideribüroo Tel: 634 4552 E-post: info@vmb.ee	Lääne maakond Lääne-Nigula vald Kõnnimäe liivakarjäär Keskkonnala pikendamine	Gr lisa 1 Töö nr 25180
	Mäeeraldise plaan	Möötkava: 1:1000 Formaat A1 Moodustatud: 13.03.2025
Koostas Kontrollis	Kaupo Rõivasepp Prit Koppel	Tellija: OÜ Variku Lihv Vesikõde, 91105 Valsi küla, Lääne-Nigula vald, Lääne maakond

Joonmöötkava
0 10 25 50 m