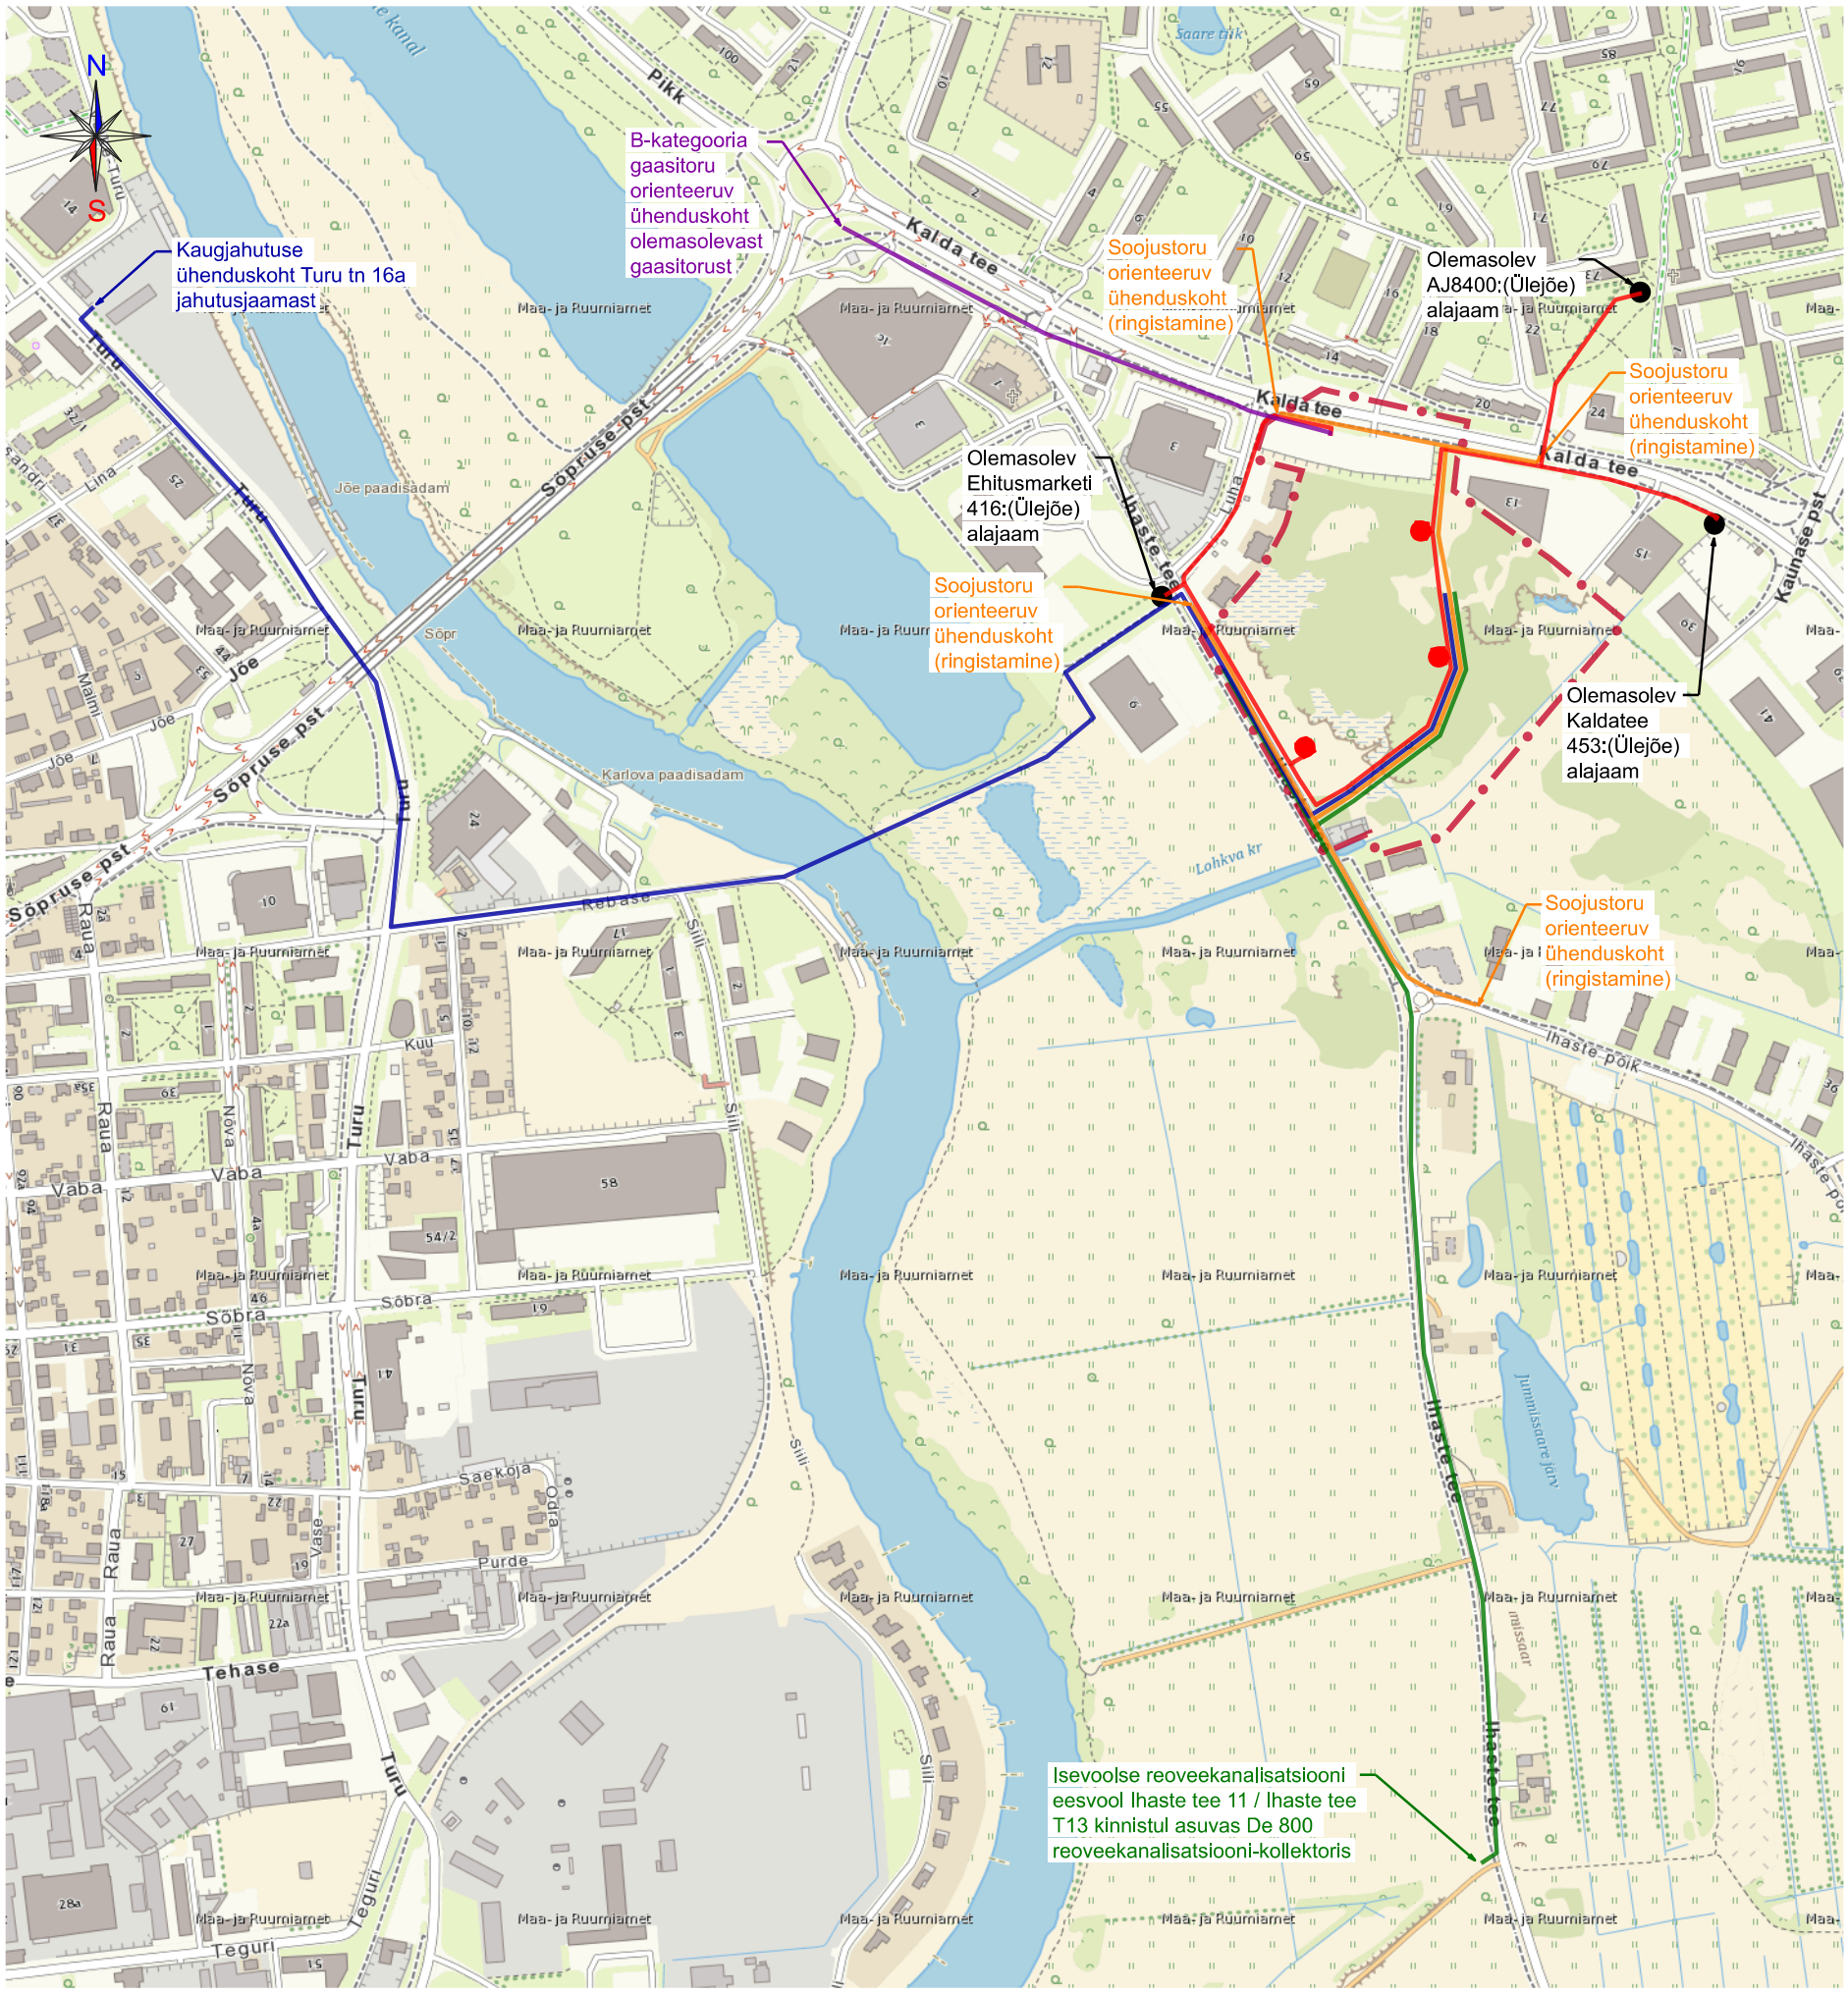

Aluskaart: Maa- ja Ruumiamet, 2025

Leppemärgid

- Planeeringuala piir
- Olemasolev alajaam
- Planeeritud alajaam
- Planeeritud keskpingekaabel
- Planeeritud soojustoru
- Planeeritud B-kategooria gaasitoru
- Planeeritud isevoolne kanalisatsioonitoru
- Planeeritud kaugjahutustoru

Märkused:
1. Planeering koosneb seletuskirjast ja joonistest, mis täiendavad üksteist ja moodustavad ühtse terviku.
2. Joonisel kujutatud tehnovõrkude lahendus on skemaatiline. Kujutatud on tehnovõrgud, mille ühenduskohad ei kajastu tehnovõrkude joonisel (joonis nr 5). Planeeringualale jääv täpsem lahendus on kujutatud tehnovõrkude joonisel (joonis nr 5).

HENDRIKSON DGE

OÜ HENDRIKSON & KO

Raekoja plats 9 | Tartu 51004
+372 7409 800 | dge@dge.ee
www.dge.ee

Registrikood 10269950 | KMKR EE100039285

Asukoht
Tartu linn, Annelinna linnaosa

Planeeringu koostamise korraldaja
Tartu Linnavalitsus

Planeeringu koostamisest huvitatud isik
Tartu Linnavalitsus

Planeerimisspetsialist / projektijuht
Liisi Ventsel

Koostaja
Liisi Ventsel

Kalda tee 5 ja Kalda tee 11 kruntide ja lähiala DETAILPLANEERING

Joonise nimetus
Tehnovõrkude ühenduste skeem

Mõõtkava	Kuupäev
1:7500	01.12.2025

Töö nr	Joonis nr
23004777	6