


Isikliku kasutusõigusega koormatava ala plaan.
Rapla maakond, Märjamaa vald, Orgita küla,
Märjamaa metskond 23 kinnistu reg. numbriga 15897950, katastritunnus 50402:001:0181.

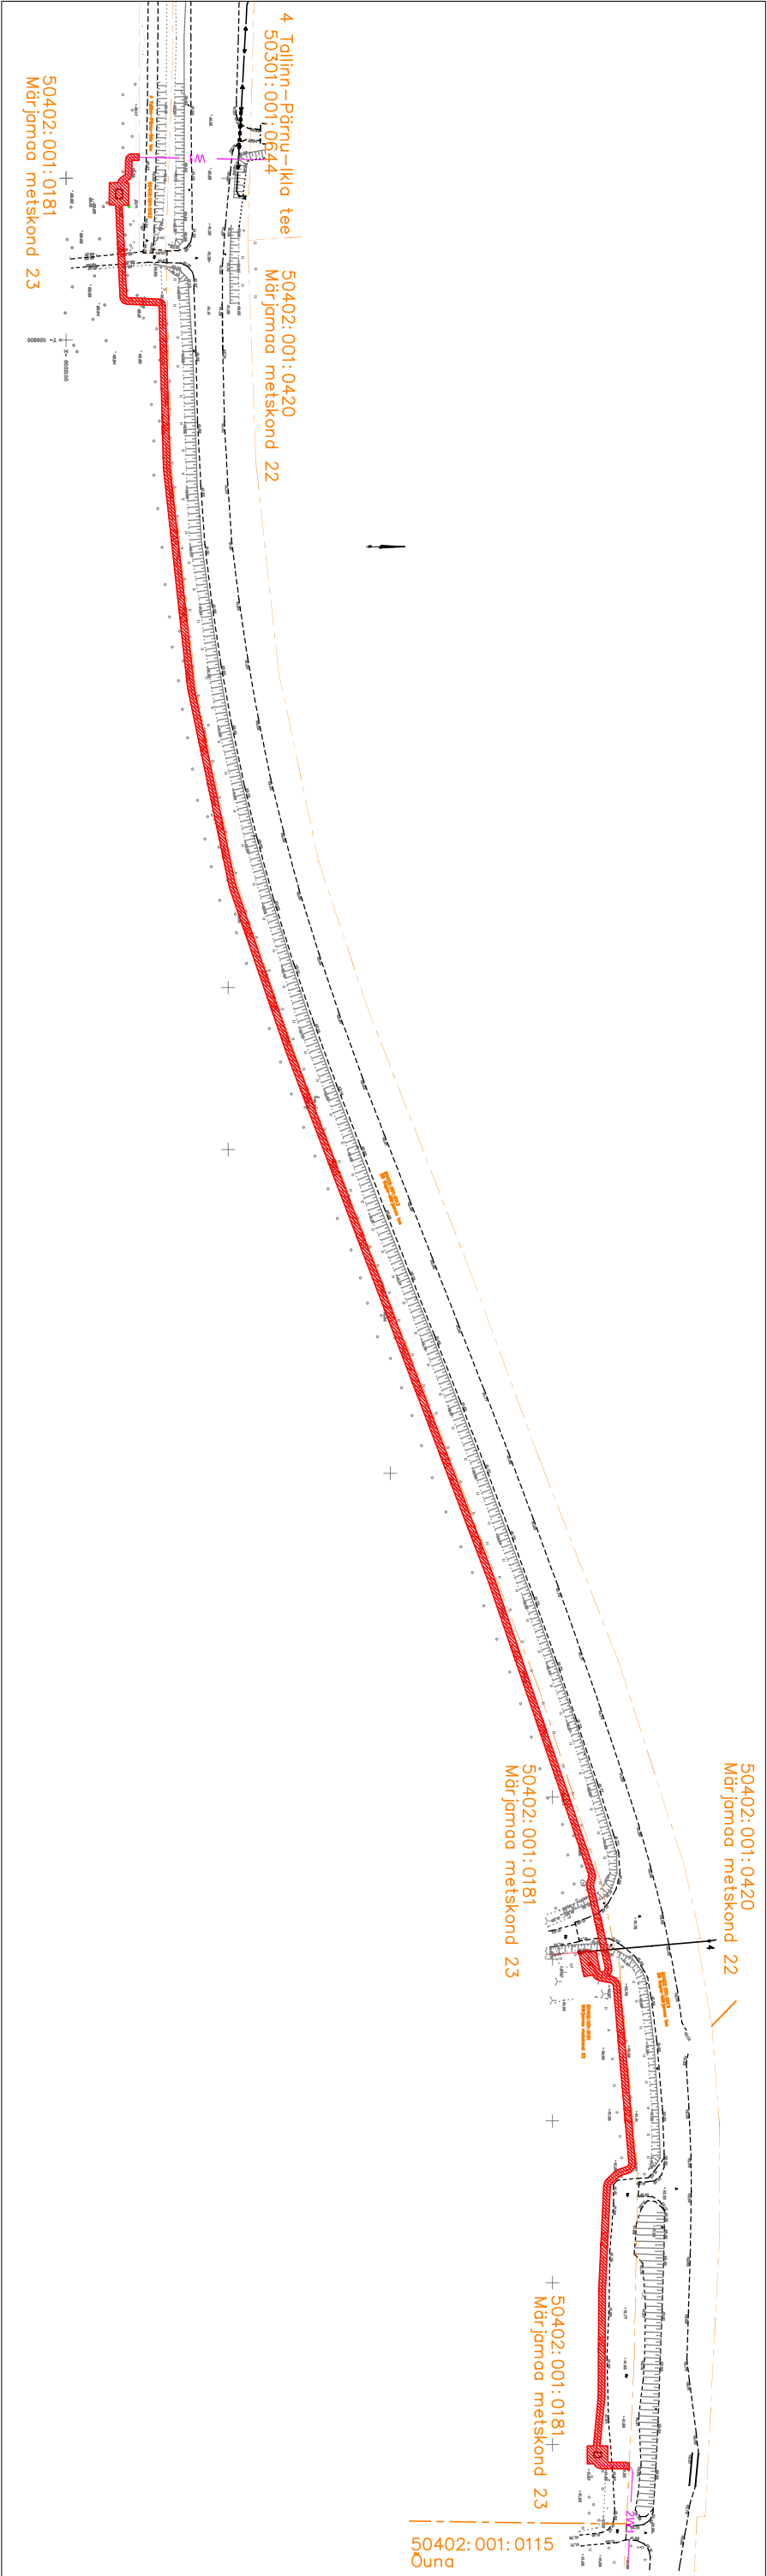

TINGIMÄRGID	Formaat A3	Mõõtkava M 1:2000
	KATASTRIPiIR	
	OLEMASOLEV KESKPINGE ÕHULIIN	
	REKONSTRUEERITAV KESKPINGE ÕHULIIN	
	PROJEKTEERITUD MADALPINGE MAAKABEL	
	PROJEKTEERITUD KESKPINGE MAAKABEL	
	ISIKLIKU KASUTUSÕIGUSEGA KOORMATAV ALA	1625m ²
Ruumiaandmete tunnus PARI ID		