


**leppemärgid**

- - planeeritava ala piir
- - katastrüksuse piir
- XxMP- - olemasolevad madalpingekaablid
- S- - olemasolev sidetrass

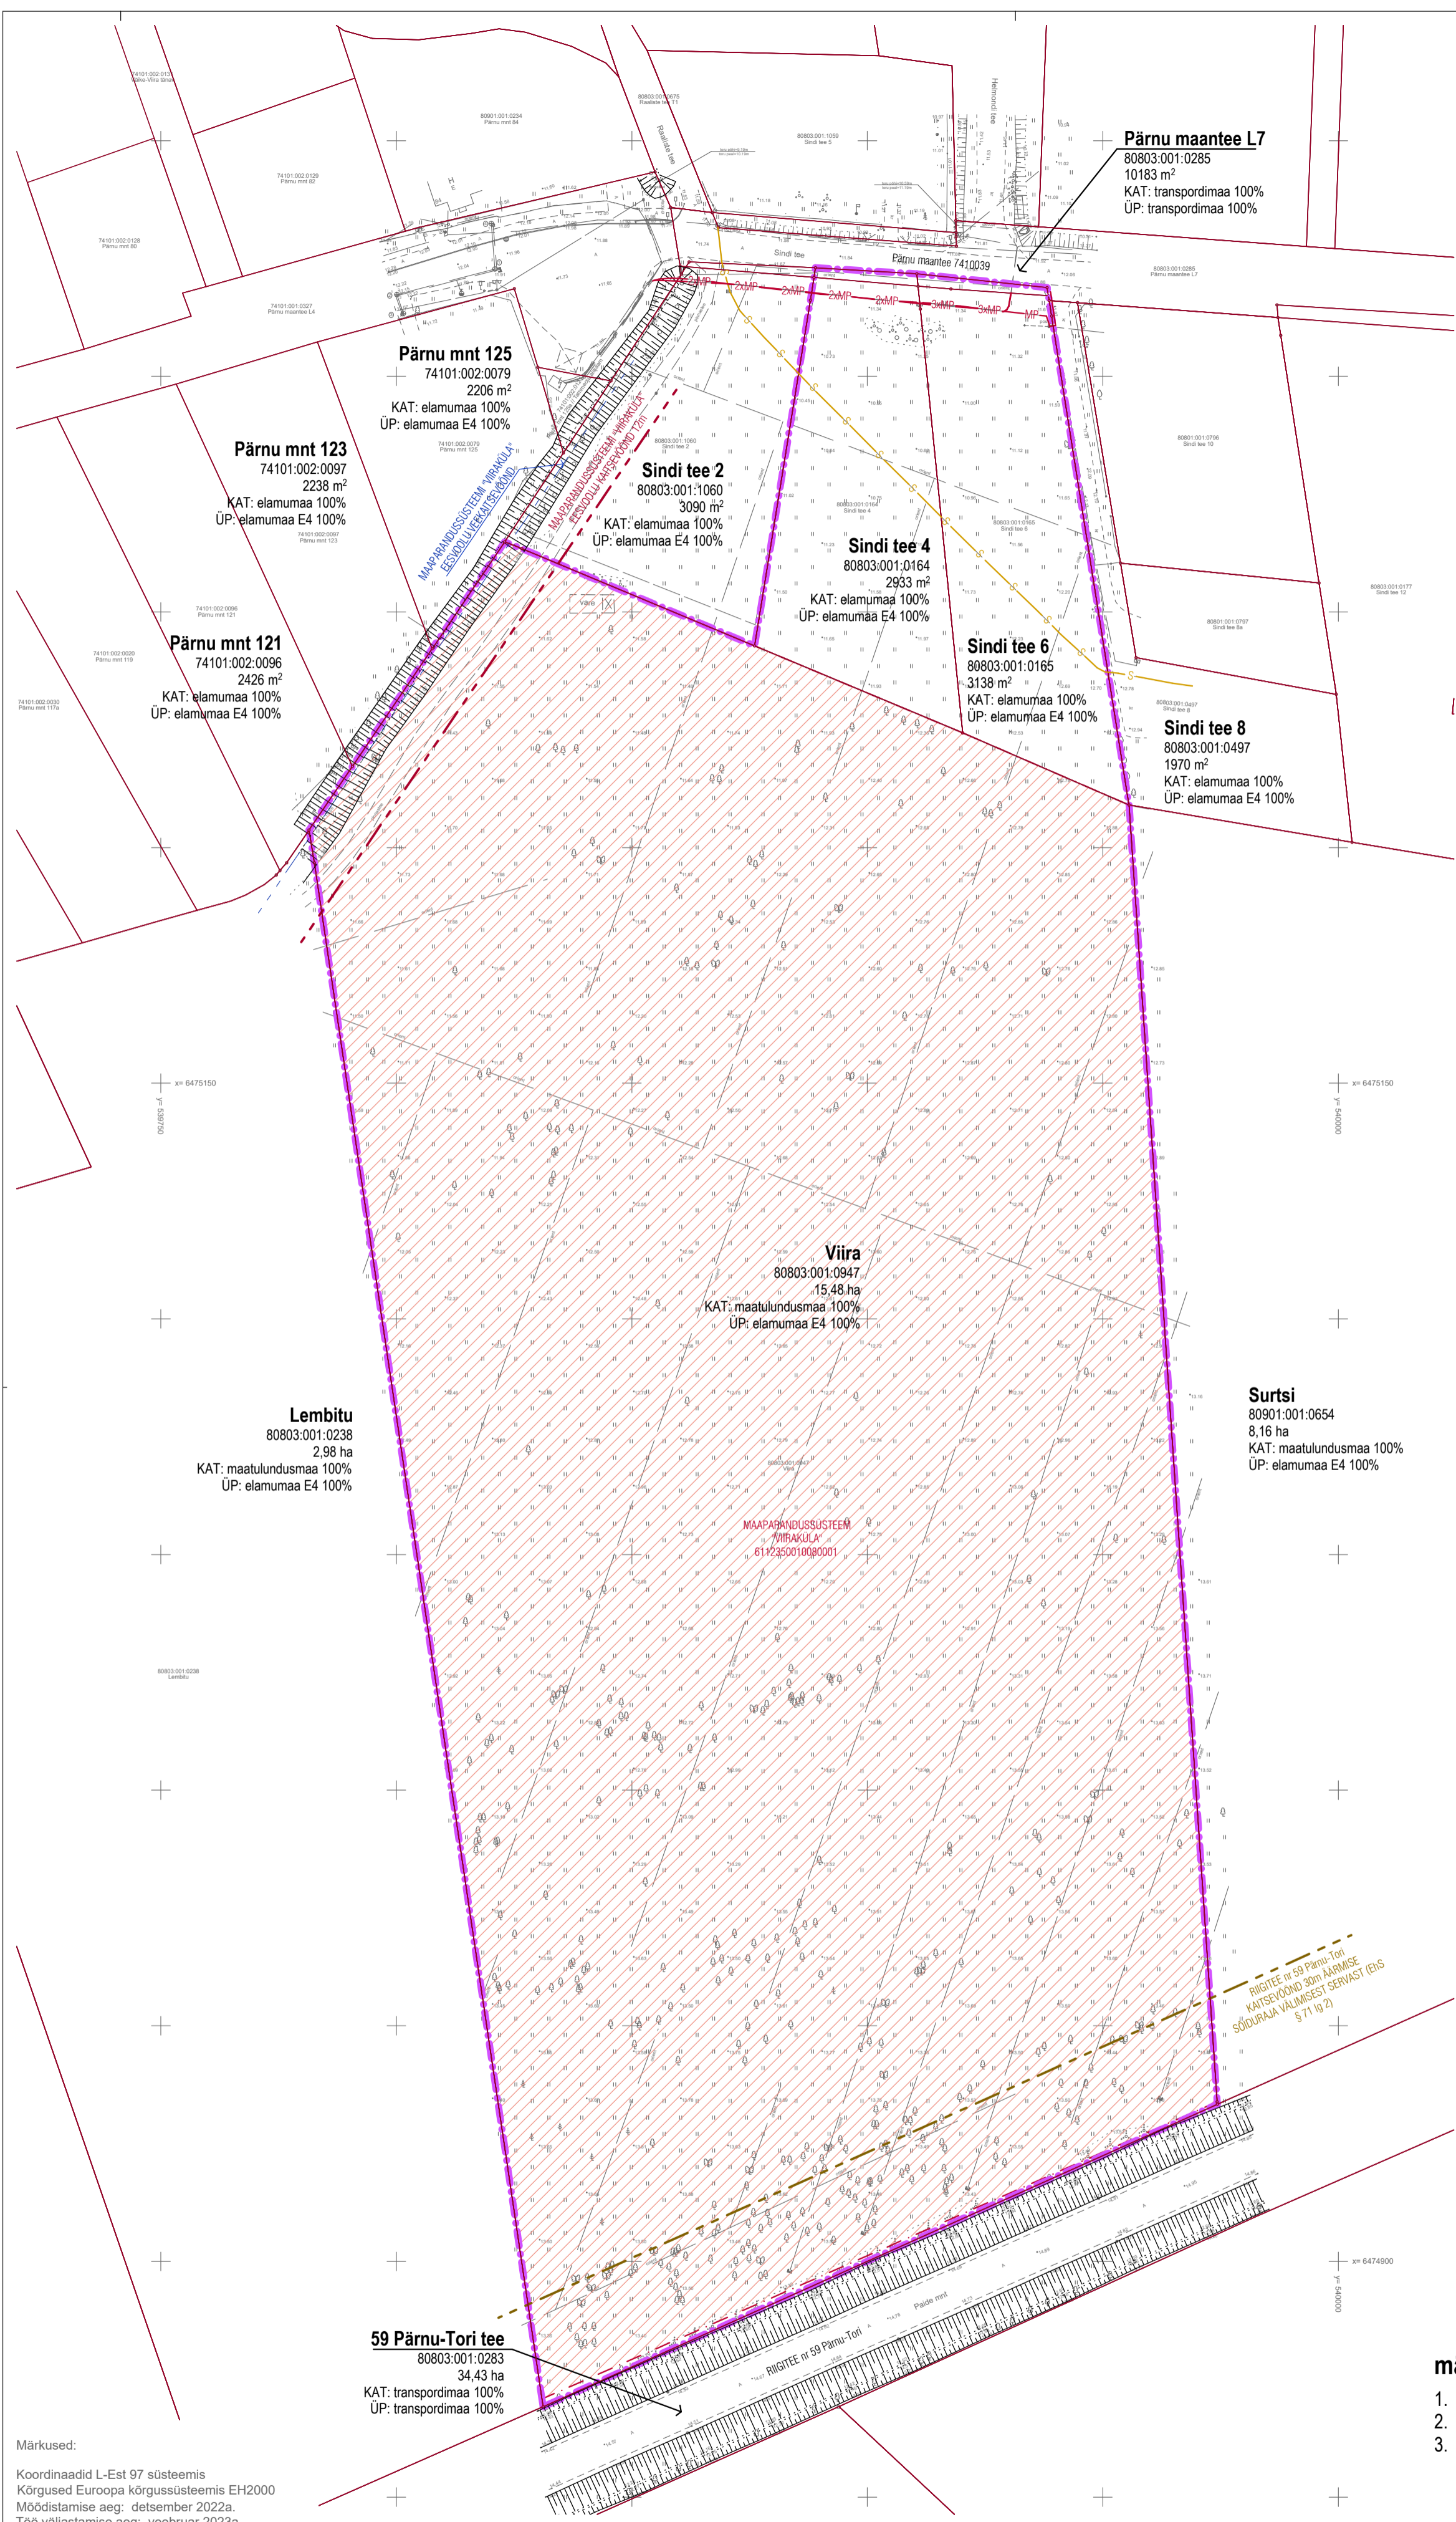

**Lembitu**  
80803:001:0238  
2,98 ha  
KAT: maatulundusmaa 100%  
ÜP: elumumaa E4 100%

**Pärnu mnt 121**  
74101:002:0096  
2426 m<sup>2</sup>  
KAT: elumumaa 100%  
ÜP: elumumaa E4 100%

**Pärnu mnt 123**  
74101:002:0097  
2238 m<sup>2</sup>  
KAT: elumumaa 100%  
ÜP: elumumaa E4 100%

**Pärnu mnt 125**  
74101:002:0079  
2206 m<sup>2</sup>  
KAT: elumumaa 100%  
ÜP: elumumaa E4 100%

**Sindi tee 2**  
80803:001:1060  
3090 m<sup>2</sup>  
KAT: elumumaa 100%  
ÜP: elumumaa E4 100%

**Sindi tee 4**  
80803:001:0164  
2933 m<sup>2</sup>  
KAT: elumumaa 100%  
ÜP: elumumaa E4 100%

**Sindi tee 6**  
80803:001:0165  
3138 m<sup>2</sup>  
KAT: elumumaa 100%  
ÜP: elumumaa E4 100%

**Sindi tee 8**  
80803:001:0497  
1970 m<sup>2</sup>  
KAT: elumumaa 100%  
ÜP: elumumaa E4 100%

**Viira**  
80803:001:0947  
15,48 ha  
KAT: maatulundusmaa 100%  
ÜP: elumumaa E4 100%

**Surtsi**  
80901:001:0654  
8,16 ha  
KAT: maatulundusmaa 100%  
ÜP: elumumaa E4 100%

**59 Pärnu-Tori tee**  
80803:001:0283  
34,43 ha  
KAT: transpordimaa 100%  
ÜP: transpordimaa 100%

MAAPRANDUSSüsteem  
VIIRAKÜLA  
6112350010080001


RIGITEE nr 59 Pärnu-Tori  
KAITSEVÕLND 30m NÄRMISE  
SÕIDURAJA VALMISEST SERVAST (ENS  
§ 7 lg 2)

Märkused:  
Koordinaadid L-Est 97 süsteemis  
Kõrgused Euroopa kõrgussüsteemis EH2000  
Möödistamise aeg: detsember 2022a.  
Töö väljastamise aeg: veebruar 2023a.  
Möödistatud lumistes tingimustes  
Piirid saadud Maa-ameti registri kaardilt seisuga 28.11.2022a.

**märkused**

1. Hoonete andmed [www.ehr.ee](http://www.ehr.ee)
2. Kinnistute andmed [www.maaamet.ee](http://www.maaamet.ee)
3. Detailplaneeringute andmed detailplaneeringute register

3527	PÄRNU MAAKOND TORI VALD KÕRSA KÜLA VIIRA	2023 M = 1 : 500	 telefon 6718 530 hades@hades.ee www.hades.ee
Möödistaja Joonestaja	Arne Tuulik Liisu Ausma	Maa-ala plaan tehnoorkudega	
Instrument	DS 103AC, GPS HiPer SR	Leht 1 Lehti 1	 EST83713A
MTR EG10570307-0001	Litsentsid: 546 MA-k, 411 MA		

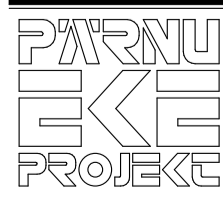

HUVITATUD ISIK Tori Vallavalitsus	OBJEKTI NIMETUS SINDI tee 4 JA 6 NING VIIRA KINNISTUTE DETAILPLANEERING
HUVITATUD ISIK ARHITEKT	AP Holding OÜ Kristjan Kullerkan
KUIUPÄEV 2. august 2023	TÕO NR 22092
	STADIUM DP
	ERIALA - JOONISE NR. ML106

JONISE NIMI TUGIPLAAN	1:1000
MIJUDATUS	A1 portrait