


Tallinna mnt 8
71801:010:0048

Tallinna mnt 12
71801:010:0084

Tallinna mnt 6
71801:010:0017

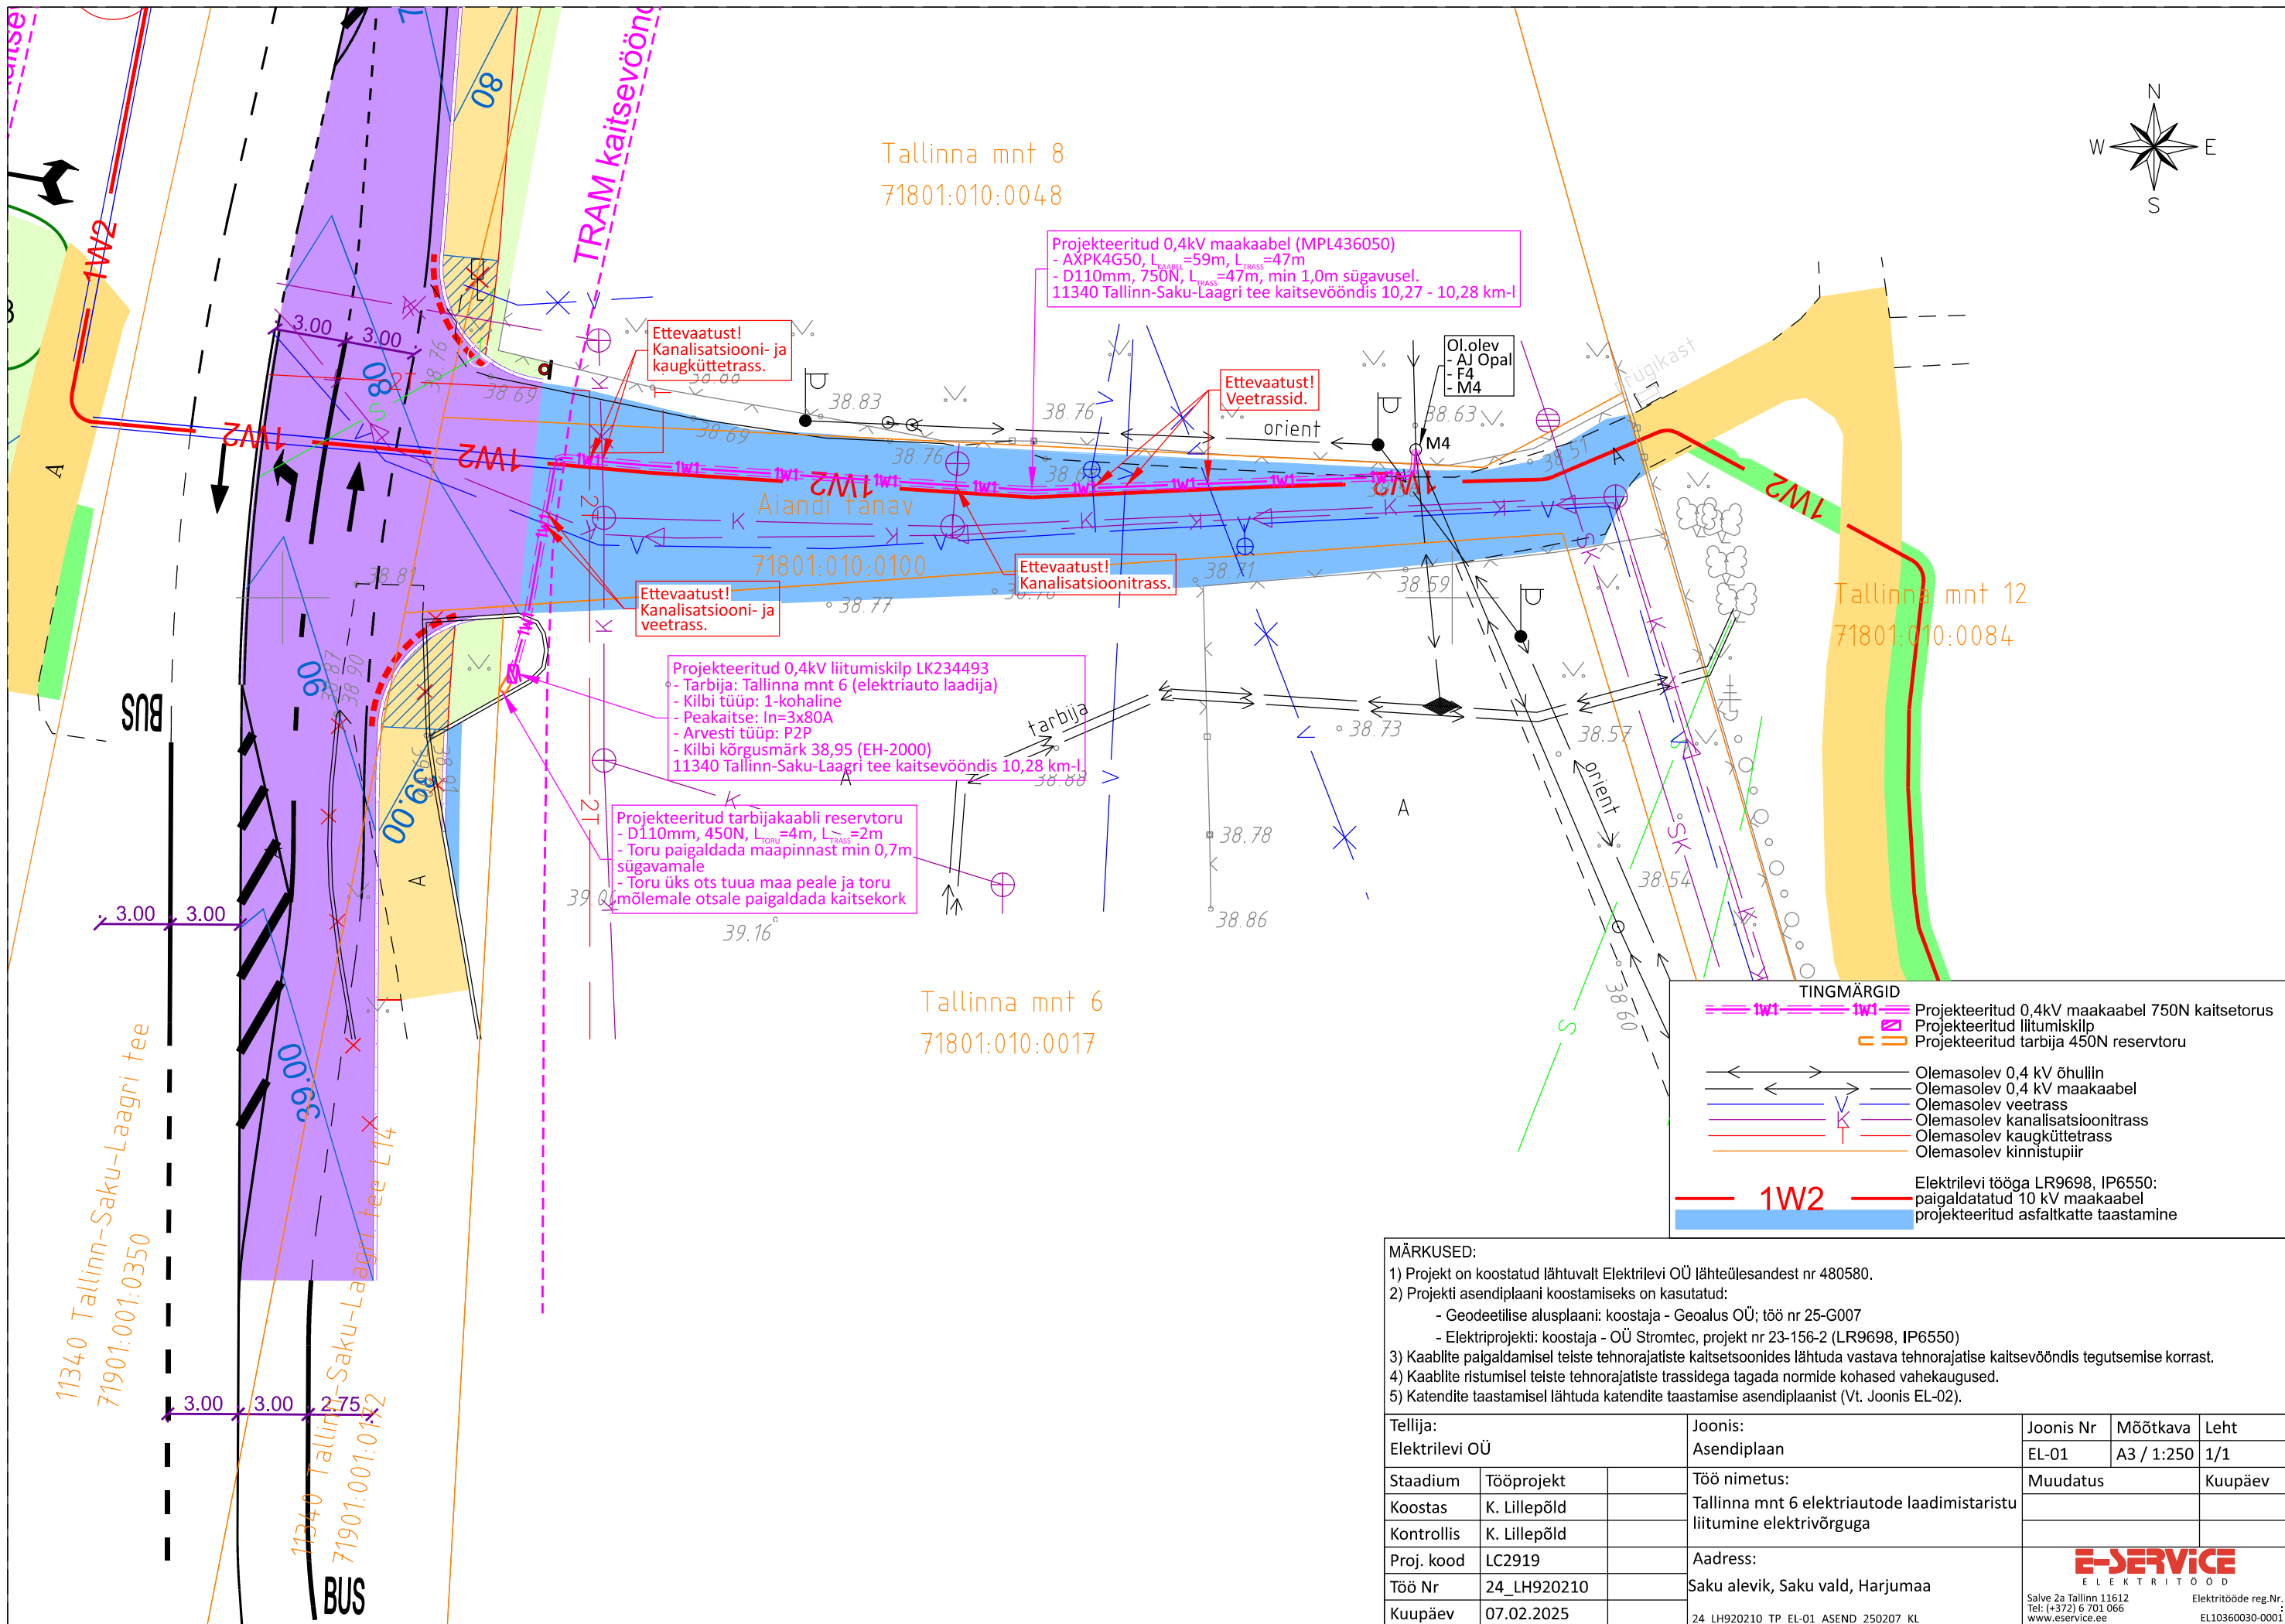

Projekteeritud 0,4kV maakaabel (MPL436050)
- AXP4G50, L_{MAAKAABEL}=59m, L_{TRASS}=47m
- D110mm, 750N, L_{TRASS}=47m, min 1,0m sügavusel.
11340 Tallinn-Saku-Laagri tee kaitsevööndis 10,27 - 10,28 km-l

Ettevaatust!
Kanalisatsiooni- ja
kaugkütetrass.

Ettevaatust!
Veetrossid.

Ettevaatust!
Kanalisatsioonitrass.

Projekteeritud 0,4kV liitumiskilp LK234493
- Tarbija: Tallinna mnt 6 (elektriauto laadija)
- Kilbi tüüp: 1-kohaline
- Peakaitse: In=3x80A
- Arvesti tüüp: P2P
- Kilbi kõrgusmärk 38,95 (EH-2000)
11340 Tallinn-Saku-Laagri tee kaitsevööndis 10,28 km-l

Projekteeritud tarbijakaabli reservtoru
- D110mm, 450N, L_{TORU}=4m, L_{TRASS}=2m
- Toru paigaldada maapinnast min 0,7m sügavamale
- Toru üks ots tuua maa peale ja toru mõlemale otsale paigaldada kaitsekork

TINGMÄRGID

	1W1	Projekteeritud 0,4kV maakaabel 750N kaitsetorus
	1W1	Projekteeritud liitumiskilp
		Projekteeritud tarbija 450N reservtoru
		Olemasolev 0,4 kV õhuliin
		Olemasolev 0,4 kV maakaabel
		Olemasolev veetross
		Olemasolev kanalisatsioonitrass
		Olemasolev kaugkütetrass
		Olemasolev kinnistupiir
	1W2	Elektrilevi tööga LR9698, IP6550: paigaldatud 10 kV maakaabel
		projekteeritud asfaltkatte taastamine

- MÄRKUSED:**
- 1) Projekt on koostatud lähtuvalt Elektrilevi OÜ lähteülesandest nr 480580.
 - 2) Projekti asendiplaani koostamiseks on kasutatud:
 - Geodeetilise alusplaani: koostaja - Geoalus OÜ; töö nr 25-G007
 - Elektriprojekti: koostaja - OÜ Stromtec, projekt nr 23-156-2 (LR9698, IP6550)
 - 3) Kaablite paigaldamisel teiste tehnoarajatiste kaitsesoonides lähtuda vastava tehnoarajatise kaitsevööndis tegutsemise korrast.
 - 4) Kaablite ristumisel teiste tehnoarajatiste trassidega tagada normide kohased vahekaugused.
 - 5) Katendite taastamisel lähtuda katendite taastamise asendiplaanist (Vt. Joonis EL-02).

Tellija: Elektrilevi OÜ		Joonis: Asendiplaan	Joonis Nr EL-01	Möötkava A3 / 1:250	Leht 1/1
Stadium	Tööprojekt	Töö nimetus: Tallinna mnt 6 elektriautode laadimistaristu liitumine elektrivõrguga	Muudatus	Kuupäev	
Koostas	K. Lillepõld				
Kontrollis	K. Lillepõld				
Proj. kood	LC2919	Aadress: Saku alevik, Saku vald, Harjumaa			
Töö Nr	24_LH920210				
Kuupäev	07.02.2025	24_LH920210_TP_EL-01_ASEND_250207_KL			

