


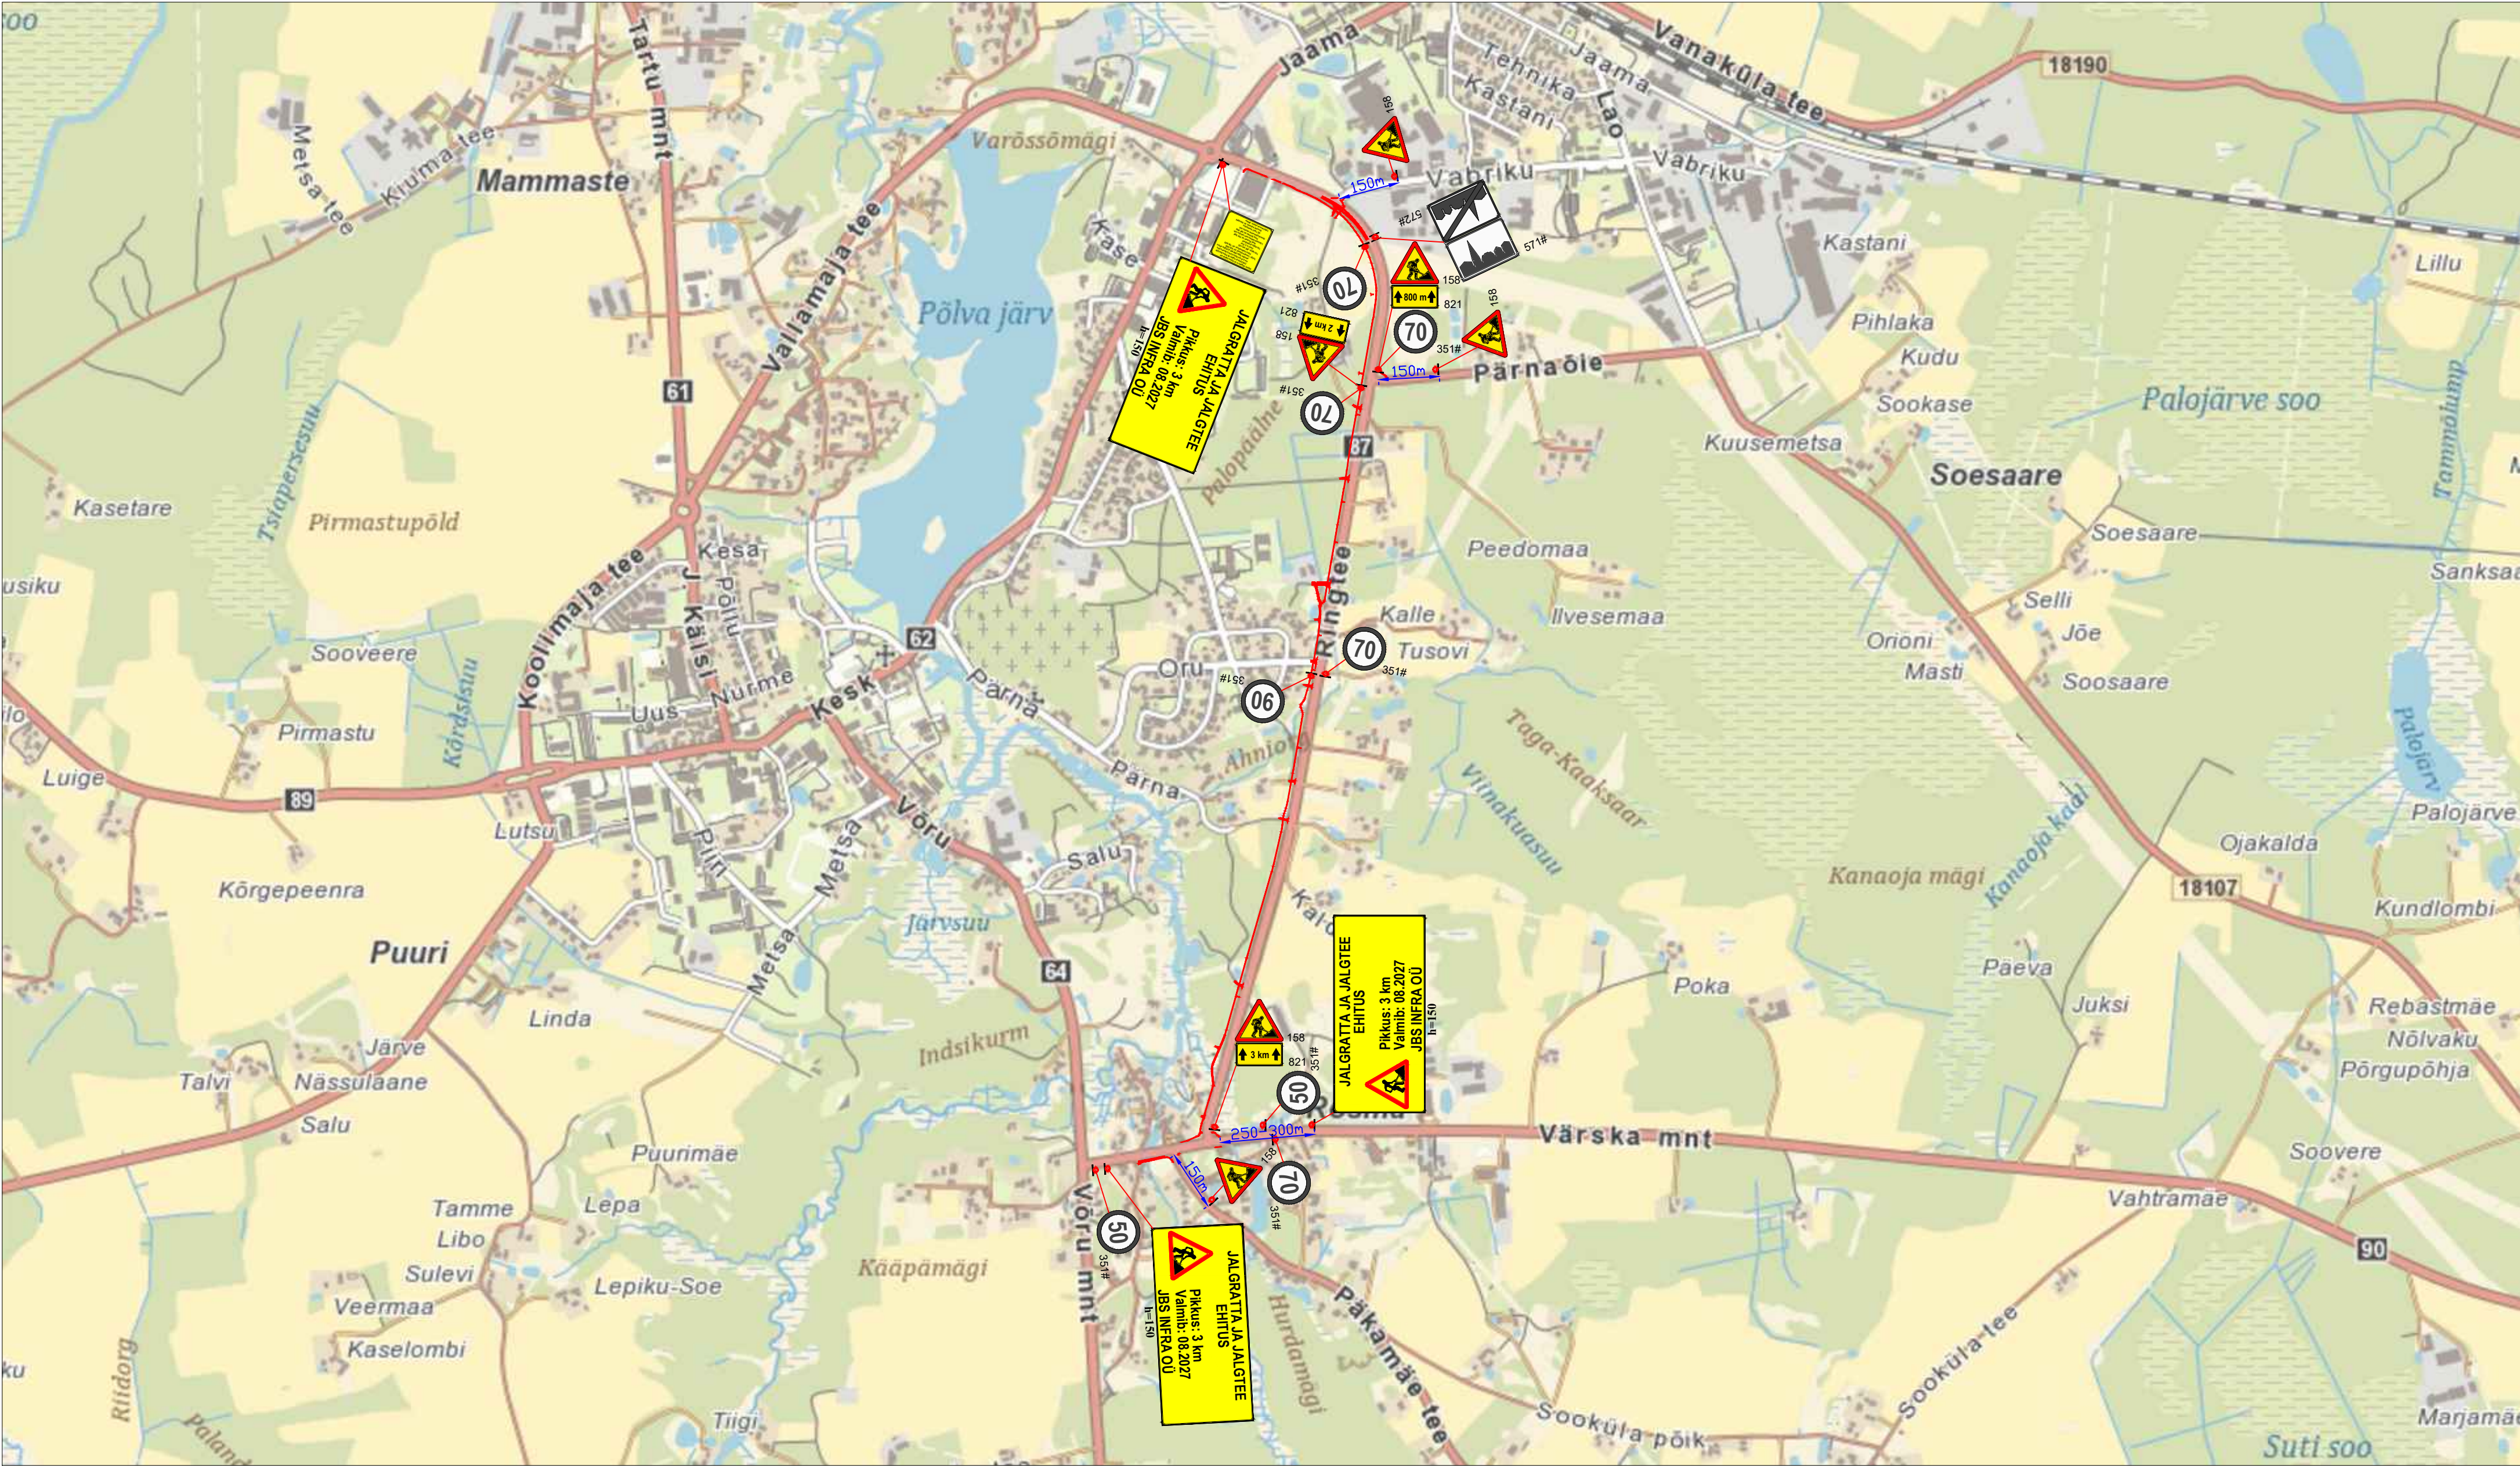

Märkused:

- Muud olemasolevad liikluskärgid, mis lähevad vastuollu antud ajutise ehitusaegse liikluskärgiga, tuleb kinni katta.
- Vajadusel korrigeerida liikluskärgi töötapil olukorra kohaseks.
- Vajadusel lisada objektile täiendavaid liikluskärgi.
- Ajutised ehitusaegsed liikluskärgid tuleb paigaldada nii, et nad on liiklejale üheselt mõistetavad ja arusaadavad.
- Tagada kogu ehitustööde vältel ajutiste liikluskärgide püstiolek ja loetavus.
- Joonist lugeda märgitud numbrite järgi.

Lisa märkused:

- Aasta keskmine ööpäevane liiklus 2289
Sõiduaudod ja pakiaudod (%) 89
Veoaudod ja autobussid (%) 6
Autorongid (%) 5

LEPPEMÄRGID

- | | | | |
|--|------------------------------|--|---------------------------------|
| | Töötsoon | | Paigaldatav ajutine liikluskärg |
| | Märgid 686a/686b 10m sammuga | | Olemasolev liikluskärg |
| | Märgid 686a/686a 10m sammuga | | |



Tähe pöik 8, Kambja vald, Tartu maakond
Telefon: +372 5248 400
E-post: info@lounaliiklus.ee

Koostas: Indrek Vähi

Tellija: JBS Infra OÜ

Projekti nimetus:
JALGRATTA JA JALGTEE EHITUS

Objekti asukoht:
87 Põlva ringtee km 3,09-6,034 ja
riigitee 90 Põlva-Karisilla km 0,15-0,4


Joonis: Ajutine liikluskorraldusskeem

Kuupäev
24.09.2026

Töö nr: 287/26

Joonis nr :
1 - (8)

Mootkava

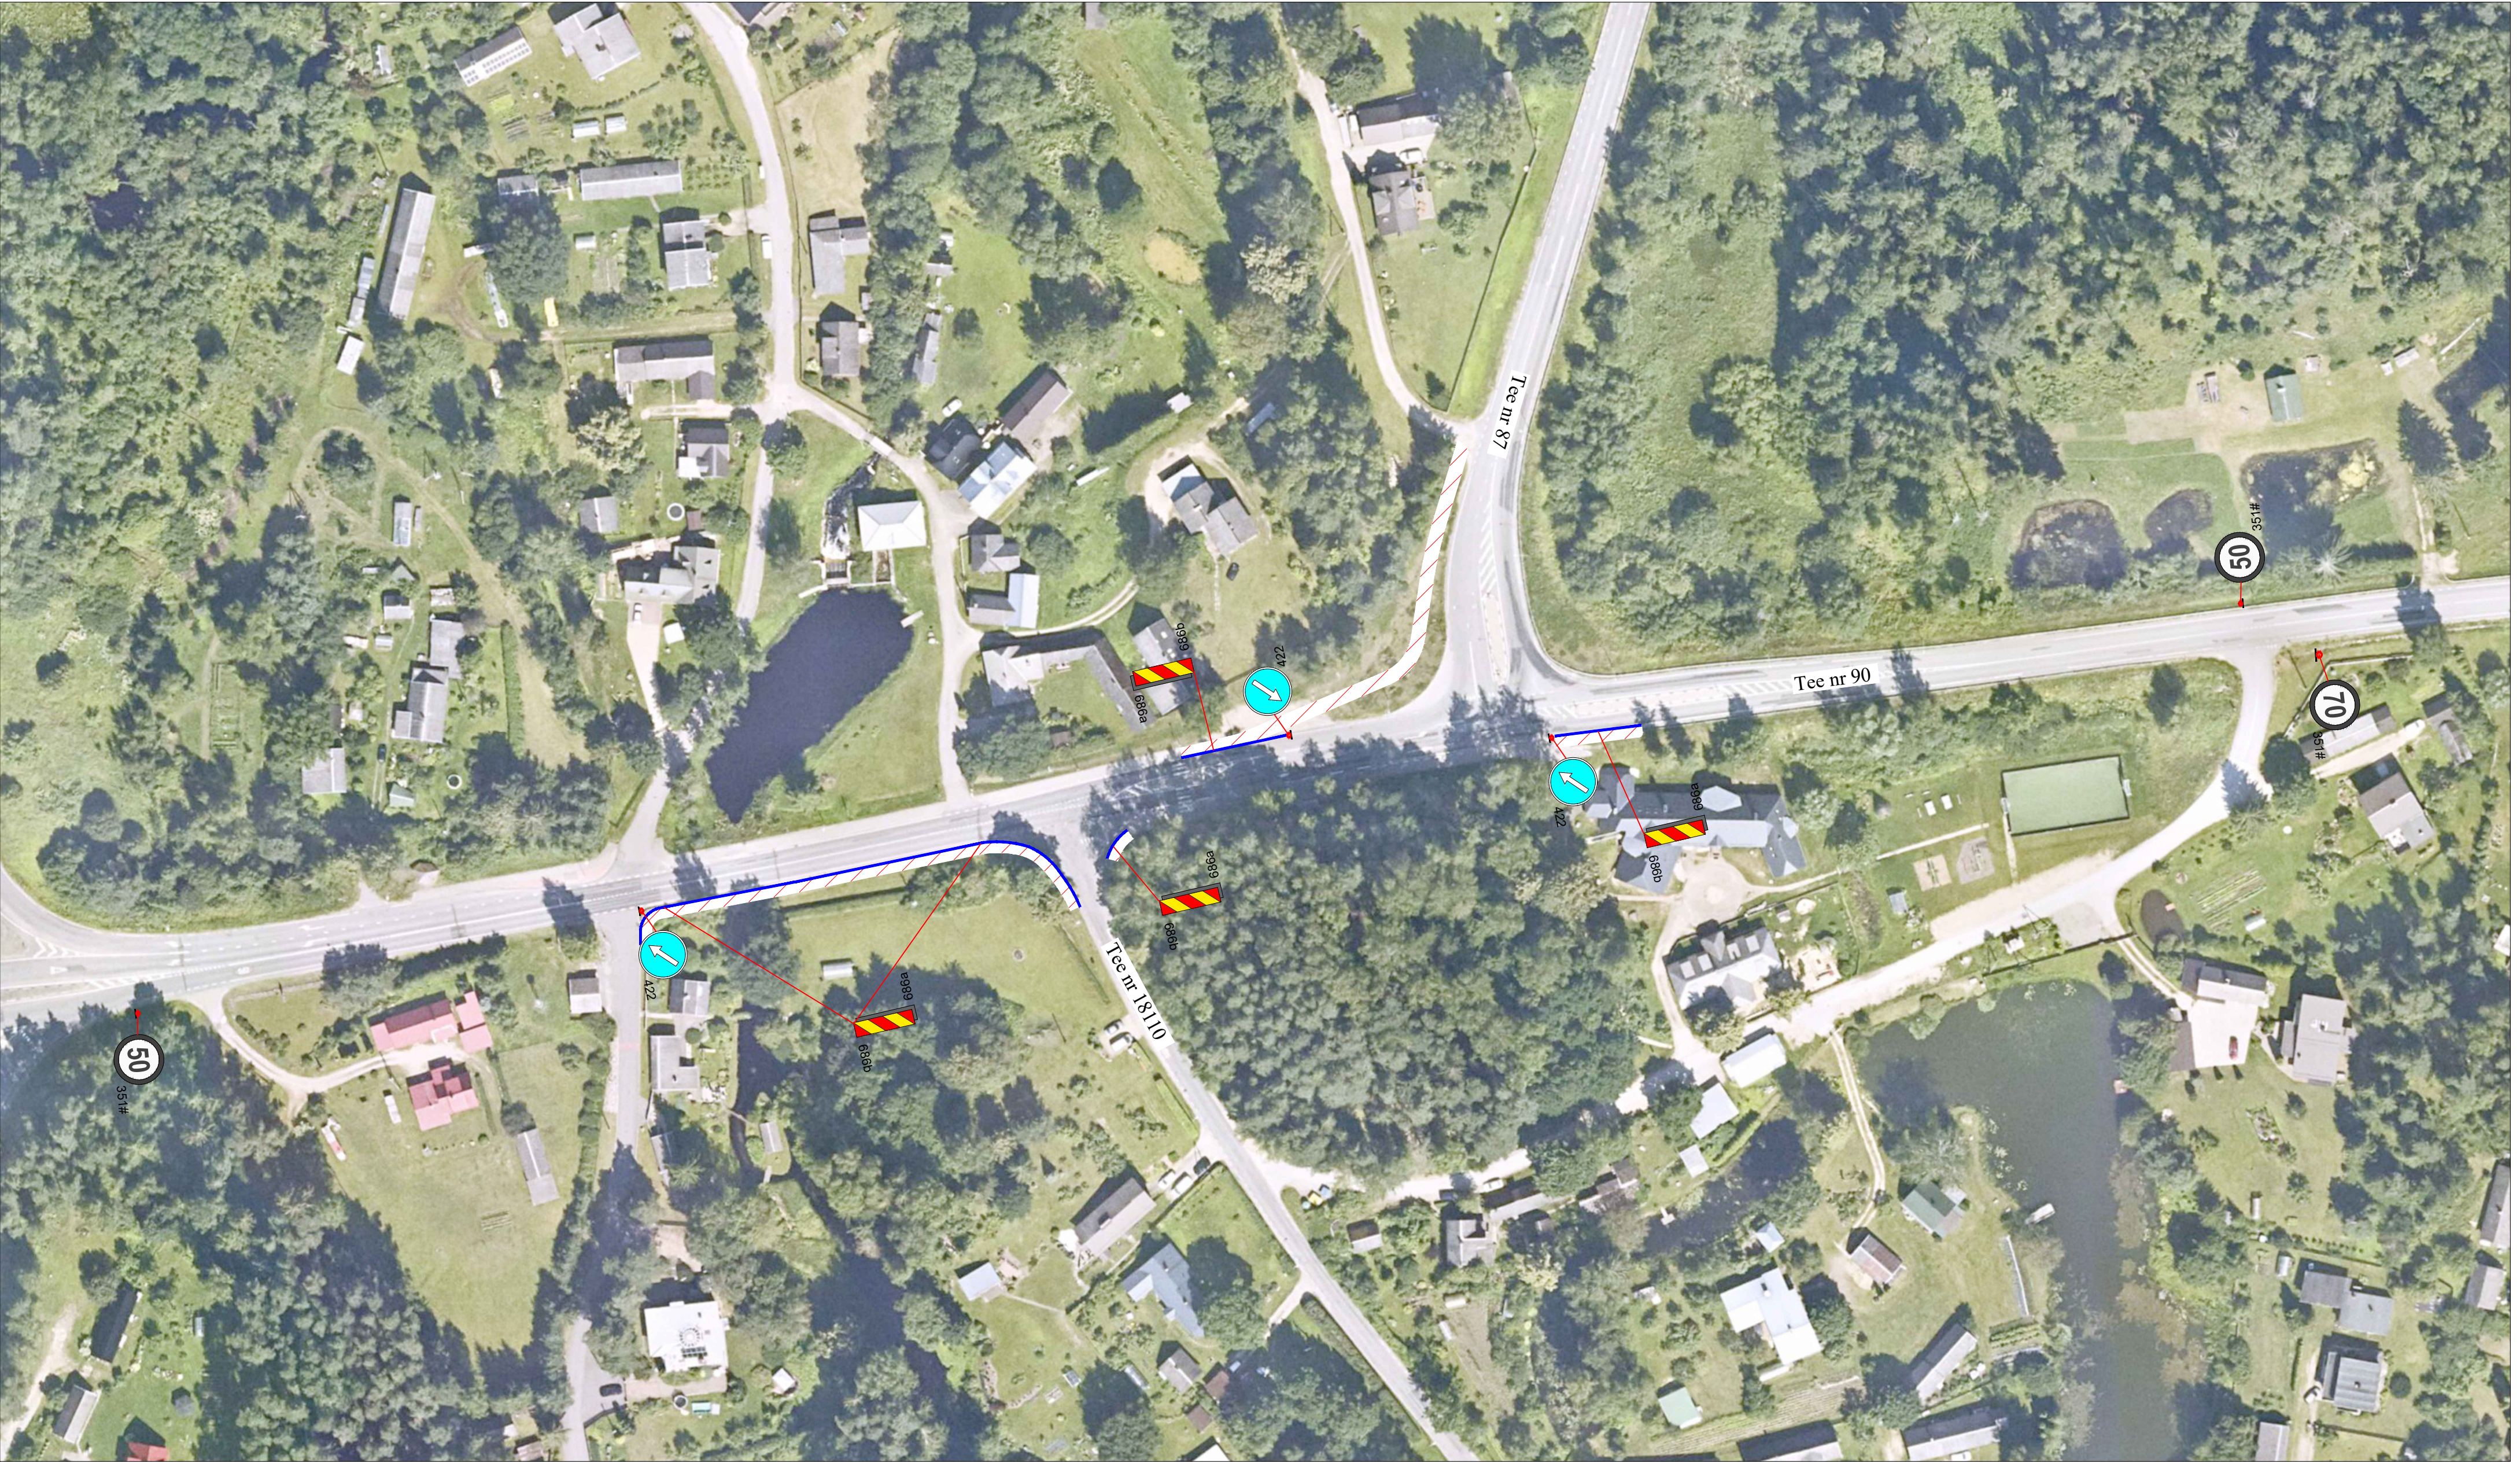

Märkused:

- Muud olemasolevad liiklusmärgid, mis lähevad vastuollu antud ajutise ehitusaegse liikluskeemiga, tuleb kinni katta.
- Vajadusel korrigeerida liikluskeem tööetapil olukorra kohaseks.
- Vajadusel lisada objektile täiendavaid liiklusmärke.
- Ajutised ehitusaegsed liiklusmärgid tuleb paigaldada nii, et nad on liiklejale üheselt mõistetavad ja arusaadavad.
- Tagada kogu ehitustööde vältel ajutiste liiklusmärkide püstiolek ja loetavus.
- Joonist lugeda märgitud numbrite järgi.

Lisa märkused:

- | | | |
|----|----------------------------------|------|
| 1. | Aasta keskmine ööpäevane liiklus | 2289 |
| | Sõiduaudod ja pakiaudod (%) | 89 |
| | Veoaudod ja autobussid (%) | 6 |
| | Autorongid (%) | 5 |

LEPPEMÄRGID			 Tähe põik 8, Kambja vald, Tartu maakond Telefon: +372 5248 400 E-post: info@lounaliiklus.ee	Projekti nimetus: JALGRATTA JA JALGTEE EHITUS	Kuupäev 24.09.2026
	Töötsoon		Paigaldatav ajutine liiklusmärk		
	Märgid 686a/686b 10m sammuga		Olemasolev liiklusmärk	Objekti asukoht: 87 Põlva ringtee km 3,09-6,034 ja riigitee 90 Põlva-Karisilla km 0,15-0,4	Töö nr: 287/26
	Märgid 686a/686a 10m sammuga	351#		Joonis: Ajutine liikluskorralduskeem	Joonis nr : 2 - (8)
			Koostas: Indrek Vähi	Möötkava	
			Tellijä: JBS Infra OÜ		



Märkused:

1. Muud olemasolevad liiklusmärgid, mis lähevad vastuollu antud ajutise ehitusaegse liiklusskeemiga, tuleb kinni katta.
2. Vajadusel korrigeerida liiklusskeem tööetapil olukorra kohaseks.
3. Vajadusel lisada objektile täiendavaid liiklusmärke.
4. Ajutised ehitusaegsed liiklusmärgid tuleb paigaldada nii, et nad on liiklejale üheselt mõistetavad ja arusaadavad.
5. Tagada kogu ehitustööde vältel ajutiste liiklusmärkide püstiolek ja loetavus.
6. Joonist lugeda märgitud numbrite järgi.

Lisa märkused:

- | | | |
|----|----------------------------------|------|
| 1. | Aasta keskmine ööpäevane liiklus | 2289 |
| | Sõiduaudod ja pakiaudod (%) | 89 |
| | Veoaudod ja autobussid (%) | 6 |
| | Autorongid (%) | 5 |

LEPPEMÄRGID

- | | | | |
|--|------------------------------------|--|---------------------------------|
| | Töötsoon | | Paigaldatav ajutine liiklusmärk |
| | Märgid
686a/686b
10m sammuga | | Olemasolev liiklusmärk |
| | Märgid
686a/686a
10m sammuga | | |



Tähe põik 8, Kambja vald, Tartu maakond
Telefon: +372 5248 400
E-post: info@lounaliiklus.ee

Koostas:

Indrek Vähi

Tellija: JBS Infra OÜ

Projekti nimetus:
JALGRATTA JA JALGTEE EHITUS

Objekti asukoht:
87 Põlva ringtee km 3,09-6,034 ja
riigitee 90 Põlva-Karisilla km 0,15-0,4

Joonis: **Ajutine liikluskorraldusskeem**

Kuupäev
24.09.2026

Töö nr:

287/26


Joonis nr :

3 - (8)


Mõotkava



- Märkused:**
- Muud olemasolevad liiklusmärgid, mis lähevad vastuollu antud ajutise ehitusaegse liiklusskeemiga, tuleb kinni katta.
 - Vajadusel korrigeerida liiklusskeem tööetapil olukorra kohaseks.
 - Vajadusel lisada objektil täiendavaid liiklusmärke.
 - Ajutised ehitusaegsed liiklusmärgid tuleb paigaldada nii, et nad on liiklejale üheselt mõistetavad ja arusaadavad.
 - Tagada kogu ehitustööde vältel ajutiste liiklusmärkide püstitolek ja loetavus.
 - Joonist lugeda märgitud numbrite järgi.
- Lisa märkused:**
- Aasta keskmine ööpäevane liiklus 2289
Sõiduaudod ja pakiautod (%) 89
Veoaudod ja autobussid (%) 6
Autorongid (%) 5

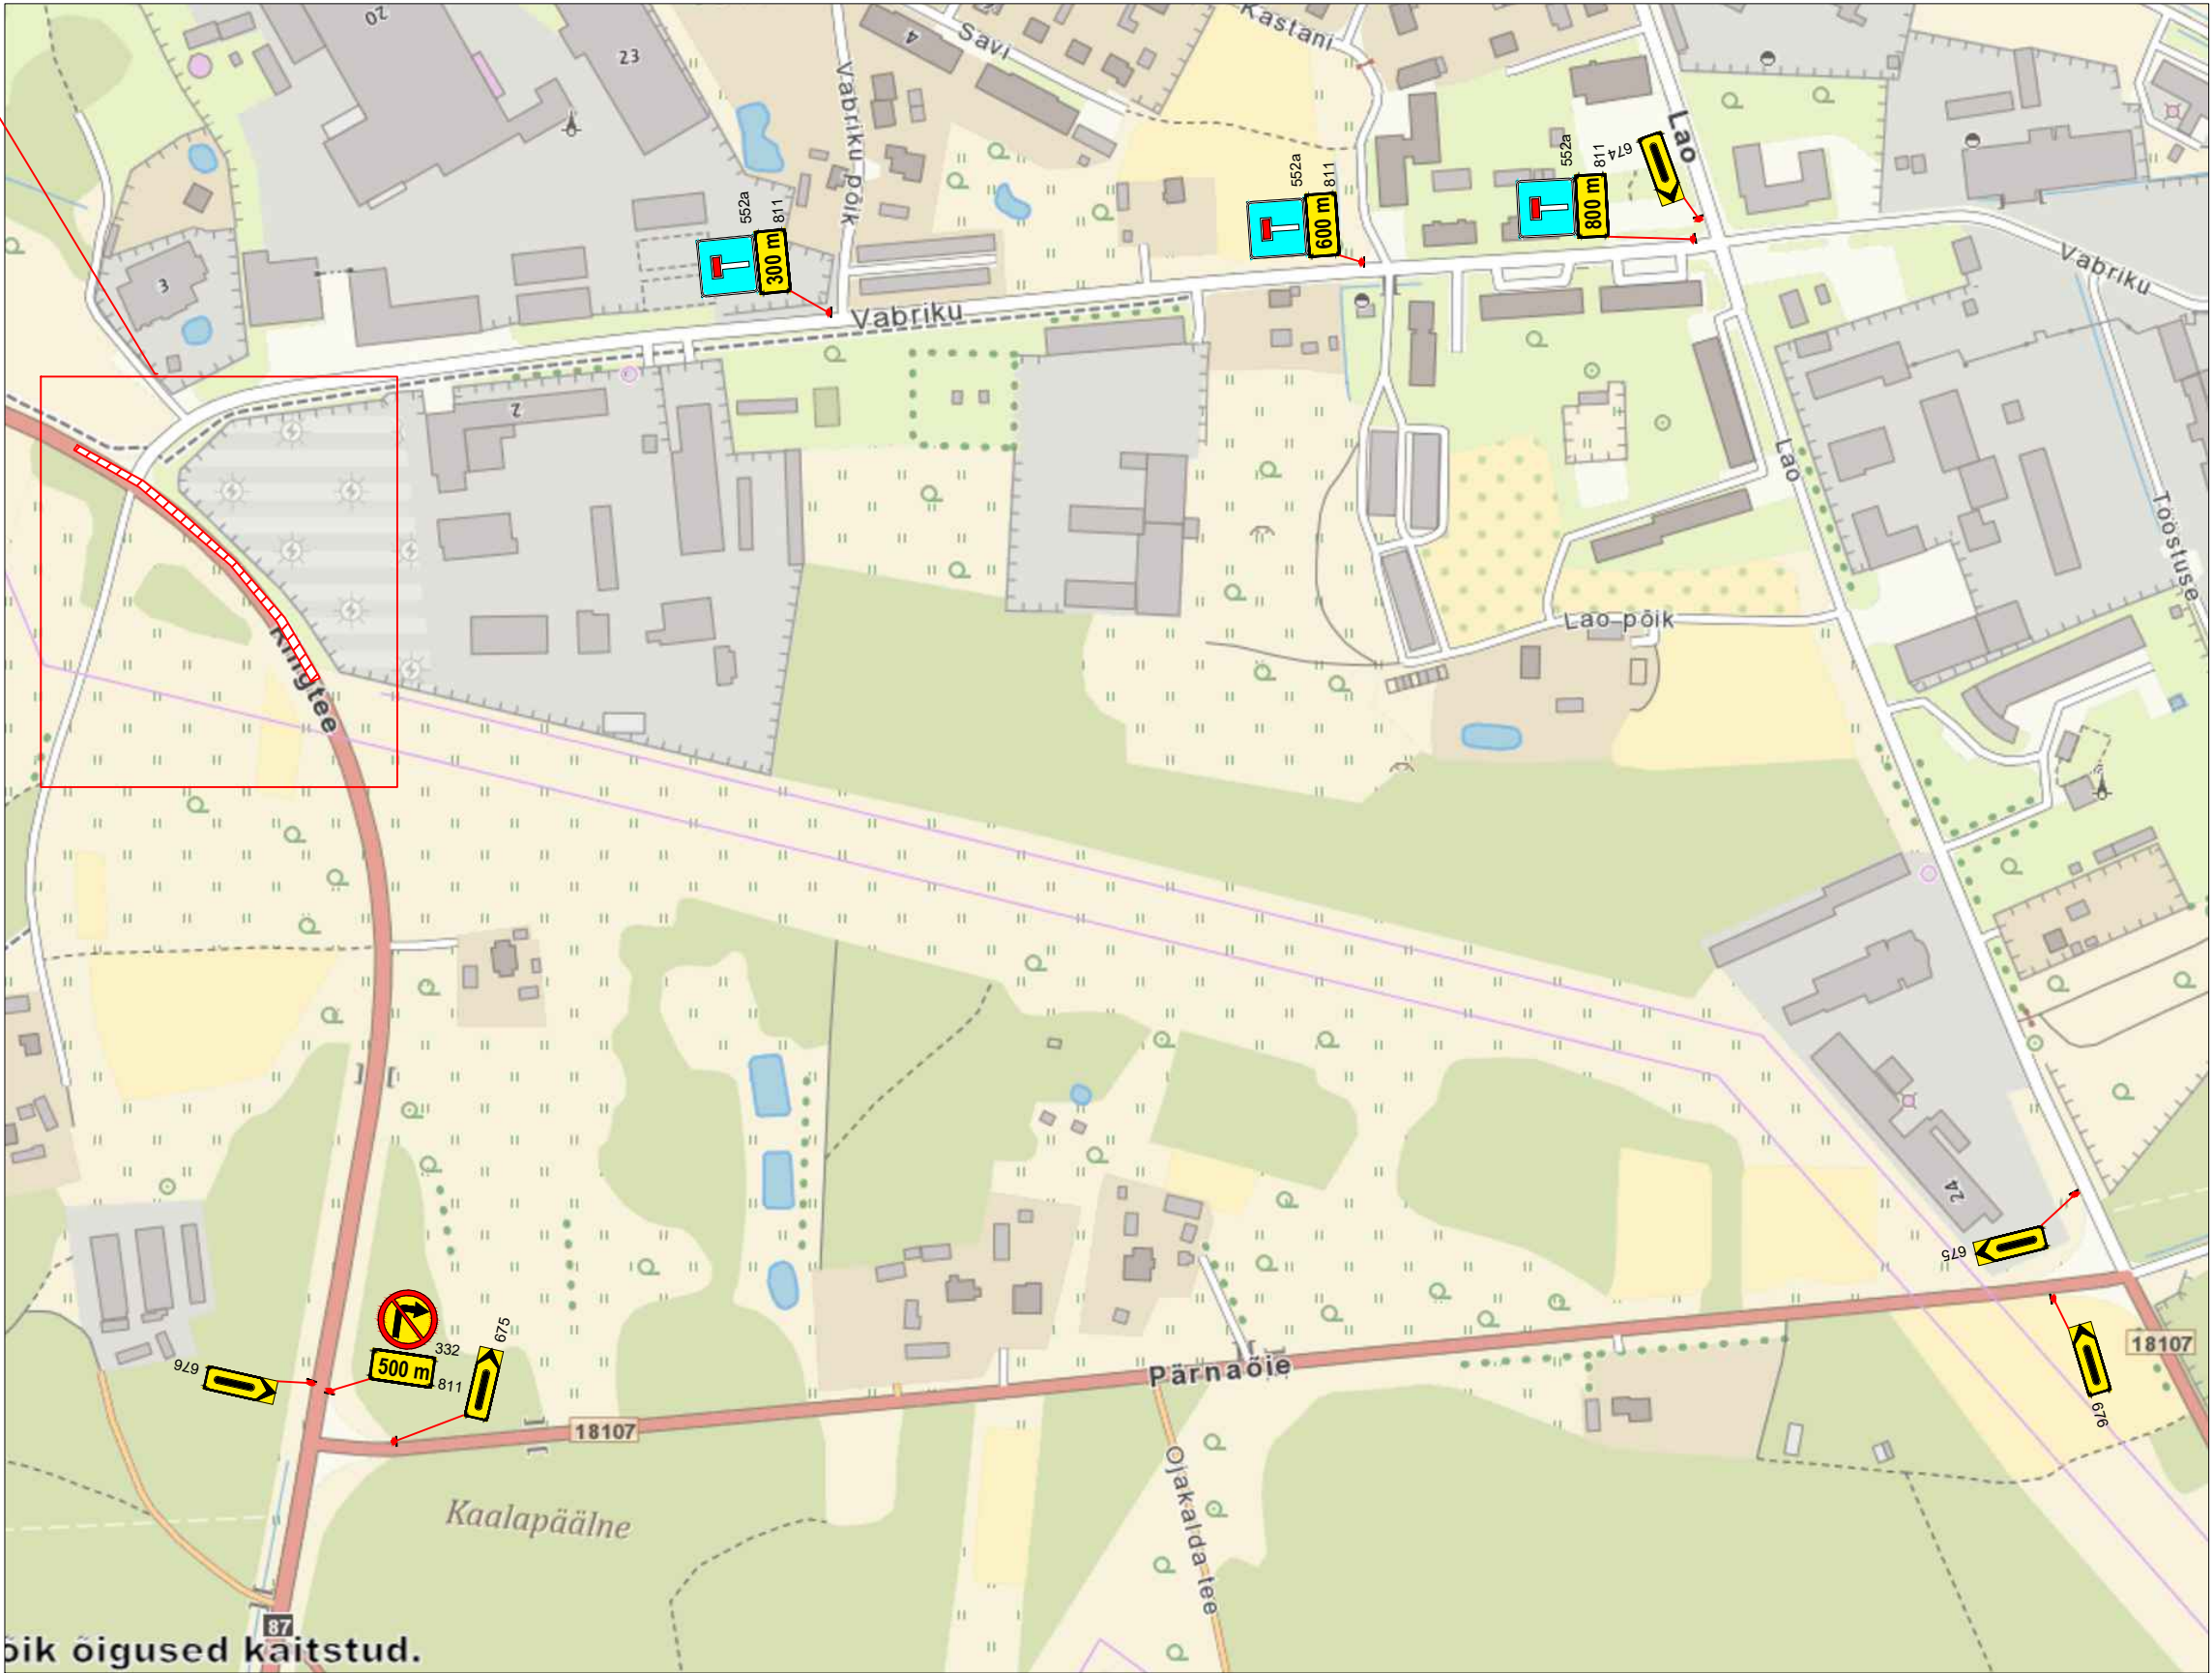

LEPPEMÄRGID			 Lõunaliiklus <i>Sinu liikluskorraldaja</i> Tähe põik 8, Kambja vald, Tartu maakond Telefon: +372 5248 400 E-post: info@lounaliiklus.ee	Projekti nimetus: JALGRATTA JA JALGTEE EHITUS		Kuupäev 24.09.2026
	Töötsoon			Paigaldatav ajutine liiklusmärk	Objekti asukoht: 87 Põlva ringtee km 3,09-6,034 ja riigitee 90 Põlva-Karisilla km 0,15-0,4	Töö nr: 287/26
	Märgid 686a/686b 10m sammuga			Olemasolev liiklusmärk		Joonis nr : 4 - (8)
	Märgid 686a/686a 10m sammuga				Joonis: Ajutine liikluskorraldusskeem	Möötkava
			Koostas:	Indrek Vähi		
			Tellija: JBS Infra OÜ			

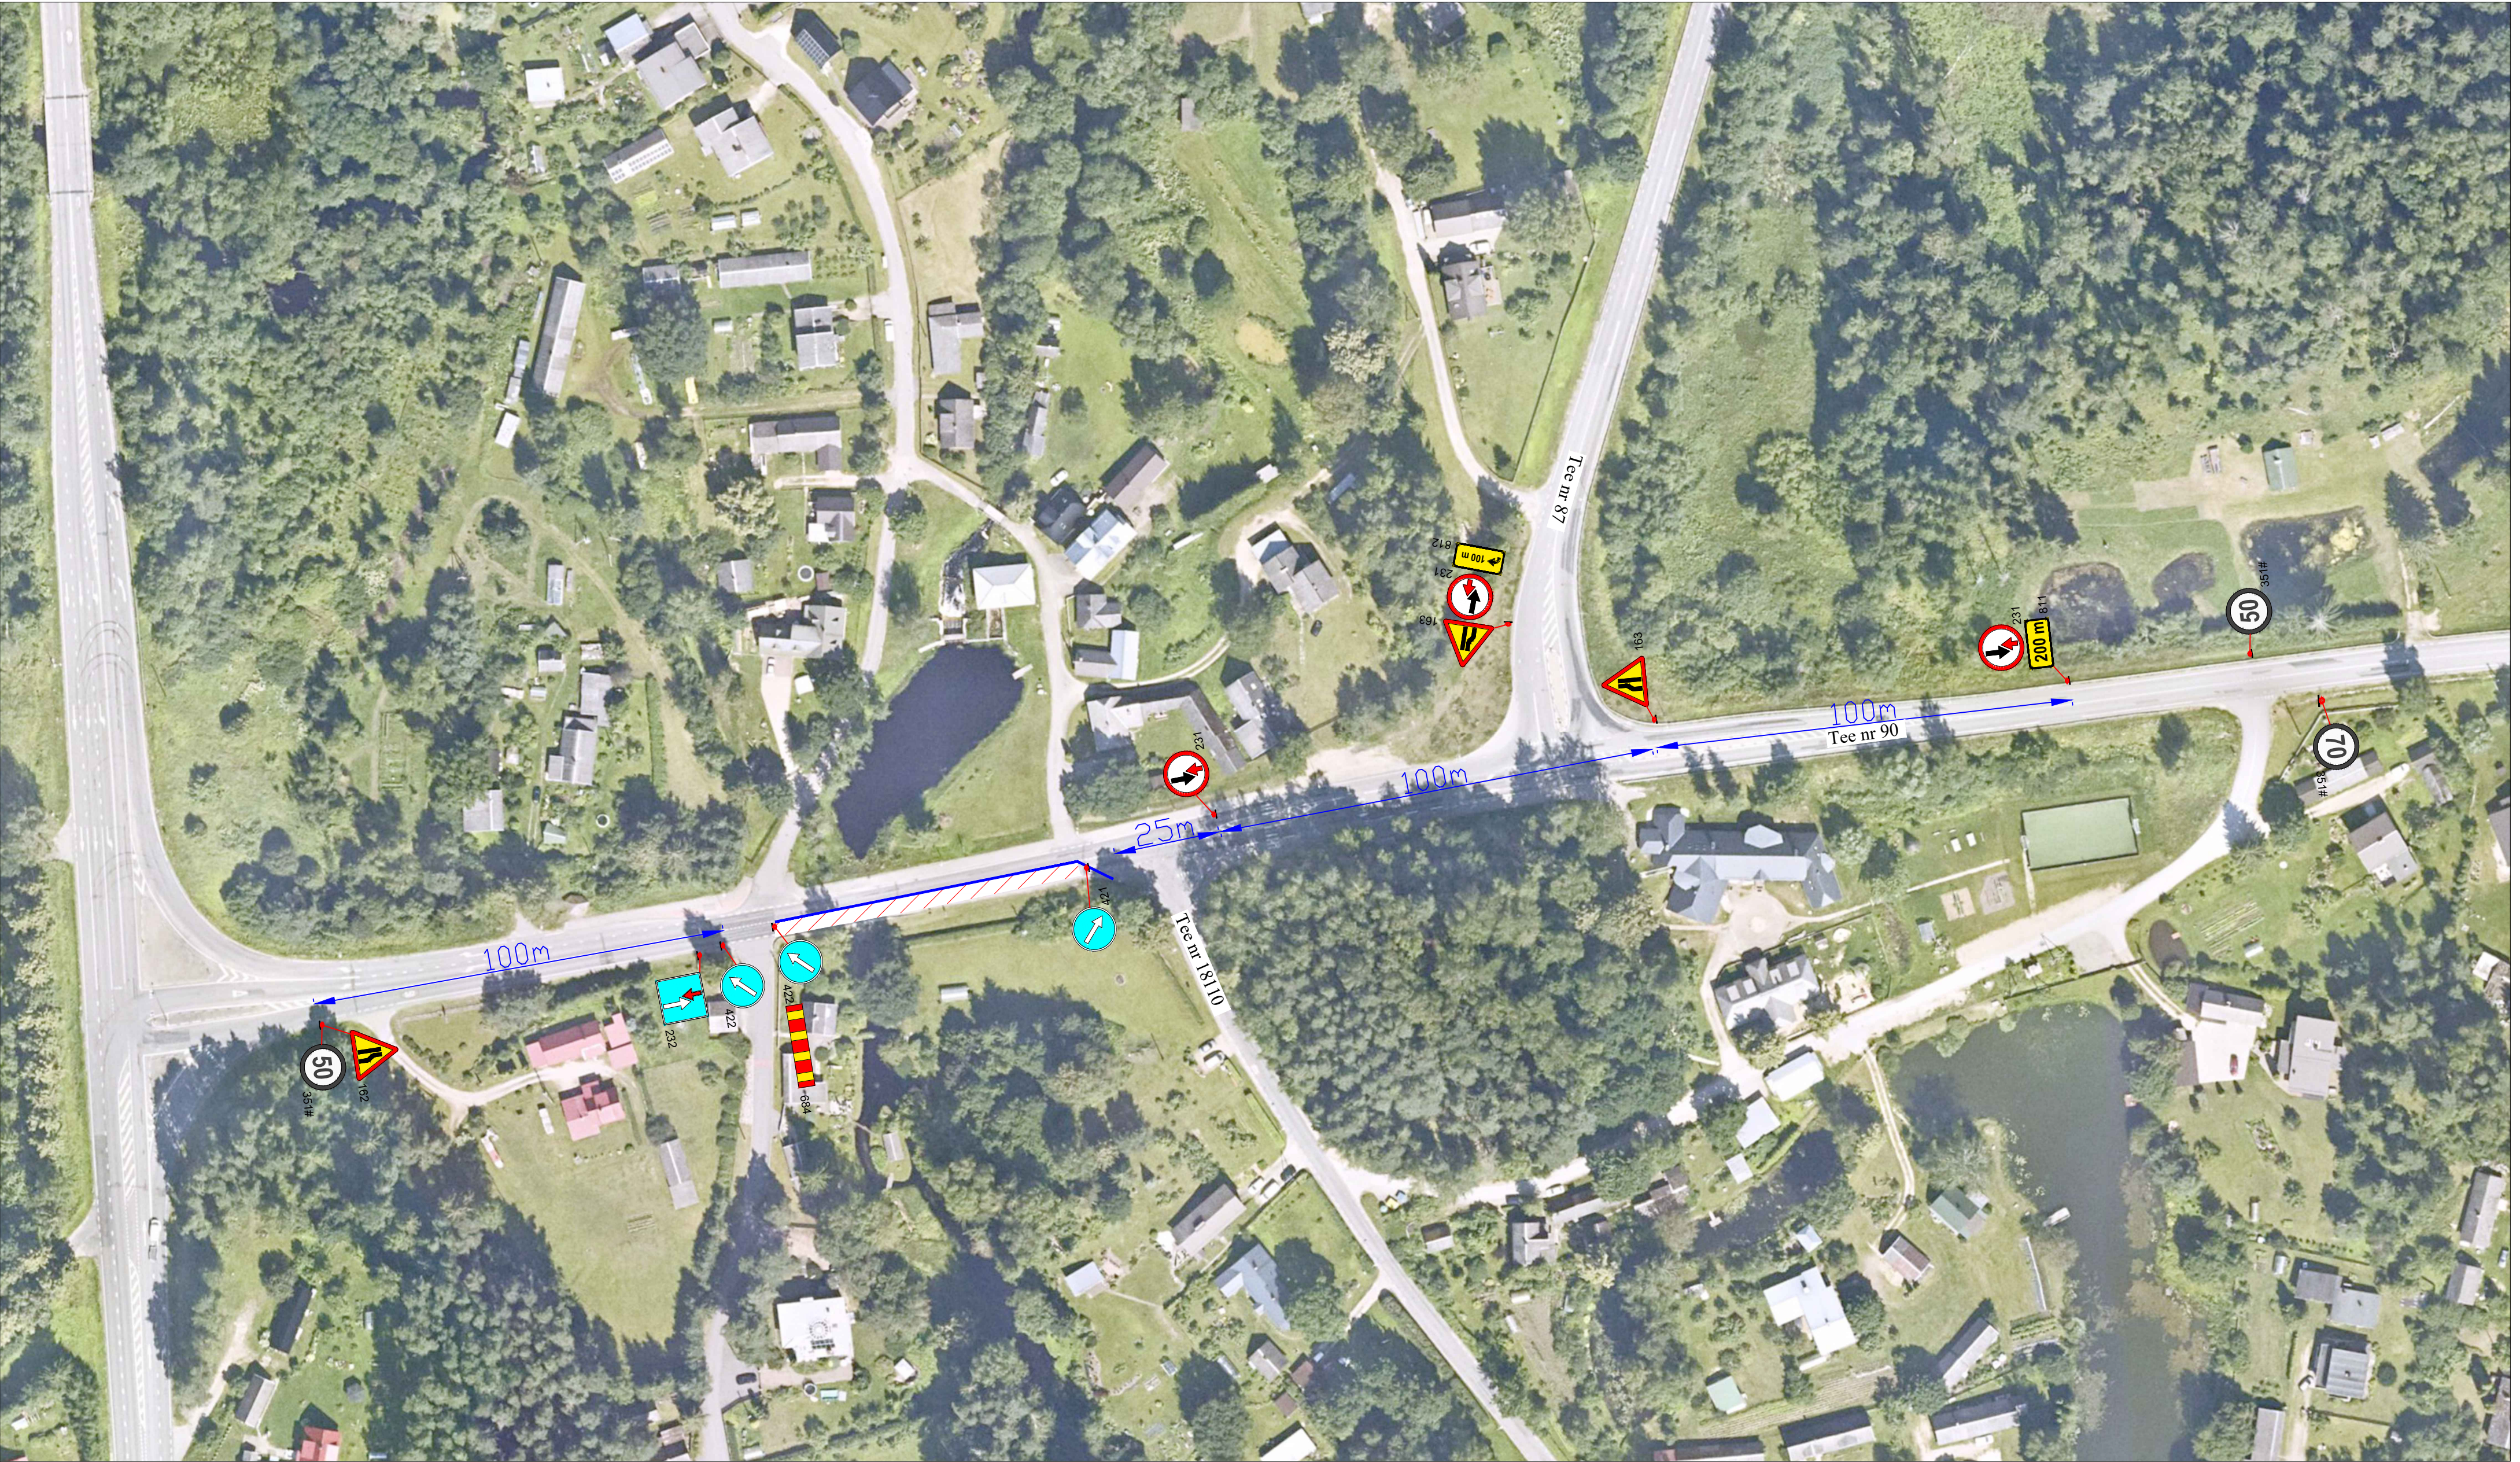

Märkused:

- Muud olemasolevad liikluskärgid, mis lähevad vastuollu antud ajutise ehitusaegse liikluskäemiga, tuleb kinni katta.
- Vajadusel korrigeerida liikluskäem töötapil olukorra kohaseks.
- Vajadusel lisada objektile täiendavaid liikluskärgid.
- Ajutised ehitusaegsed liikluskärgid tuleb paigaldada nii, et nad on liiklejale üheselt mõistetavad ja arusaadavad.
- Tagada kogu ehitustööde vältel ajutiste liikluskärgide püstiolek ja loetavus.
- Joonist lugeda märgitud numbrite järgi.

Lisa märkused:

- | | | |
|----|----------------------------------|------|
| 1. | Aasta keskmine ööpäevane liiklus | 2289 |
| | Sõidua autod ja pakiautod (%) | 89 |
| | Veoa autod ja autobussid (%) | 6 |
| | Autorongid (%) | 5 |

LEPPEMÄRGID			 Sinu liikluskorraldaja Tähe pöik 8, Kambja vald, Tartu maakond Telefon: +372 5248 400 E-post: info@lounaliiklus.ee	Projekti nimetus: JALGRATTA JA JALGTEE EHITUS	Kuupäev 24.09.2026
	Töötsoon		Paigaldatav ajutine liikluskärg	Objekti asukoht: 87 Põlva ringtee km 3,09-6,034 ja riigitee 90 Põlva-Karisilla km 0,15-0,4	Töö nr: 287/26
	Märgid 686a/686b 10m sammuga		Olemasolev liikluskärg		Joonis nr : 5 - (8)
	Märgid 686a/686a 10m sammuga			Joonis: Ajutine liikluskorraldusskäem	Möötka

Skeemi kasutada koos üldtähistusega




- Lisa märkused:**


- LEPPEMÄRGID



Olemasolev liiklusmärk

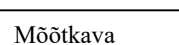

Skeemi kasutada koos üldtähistusega

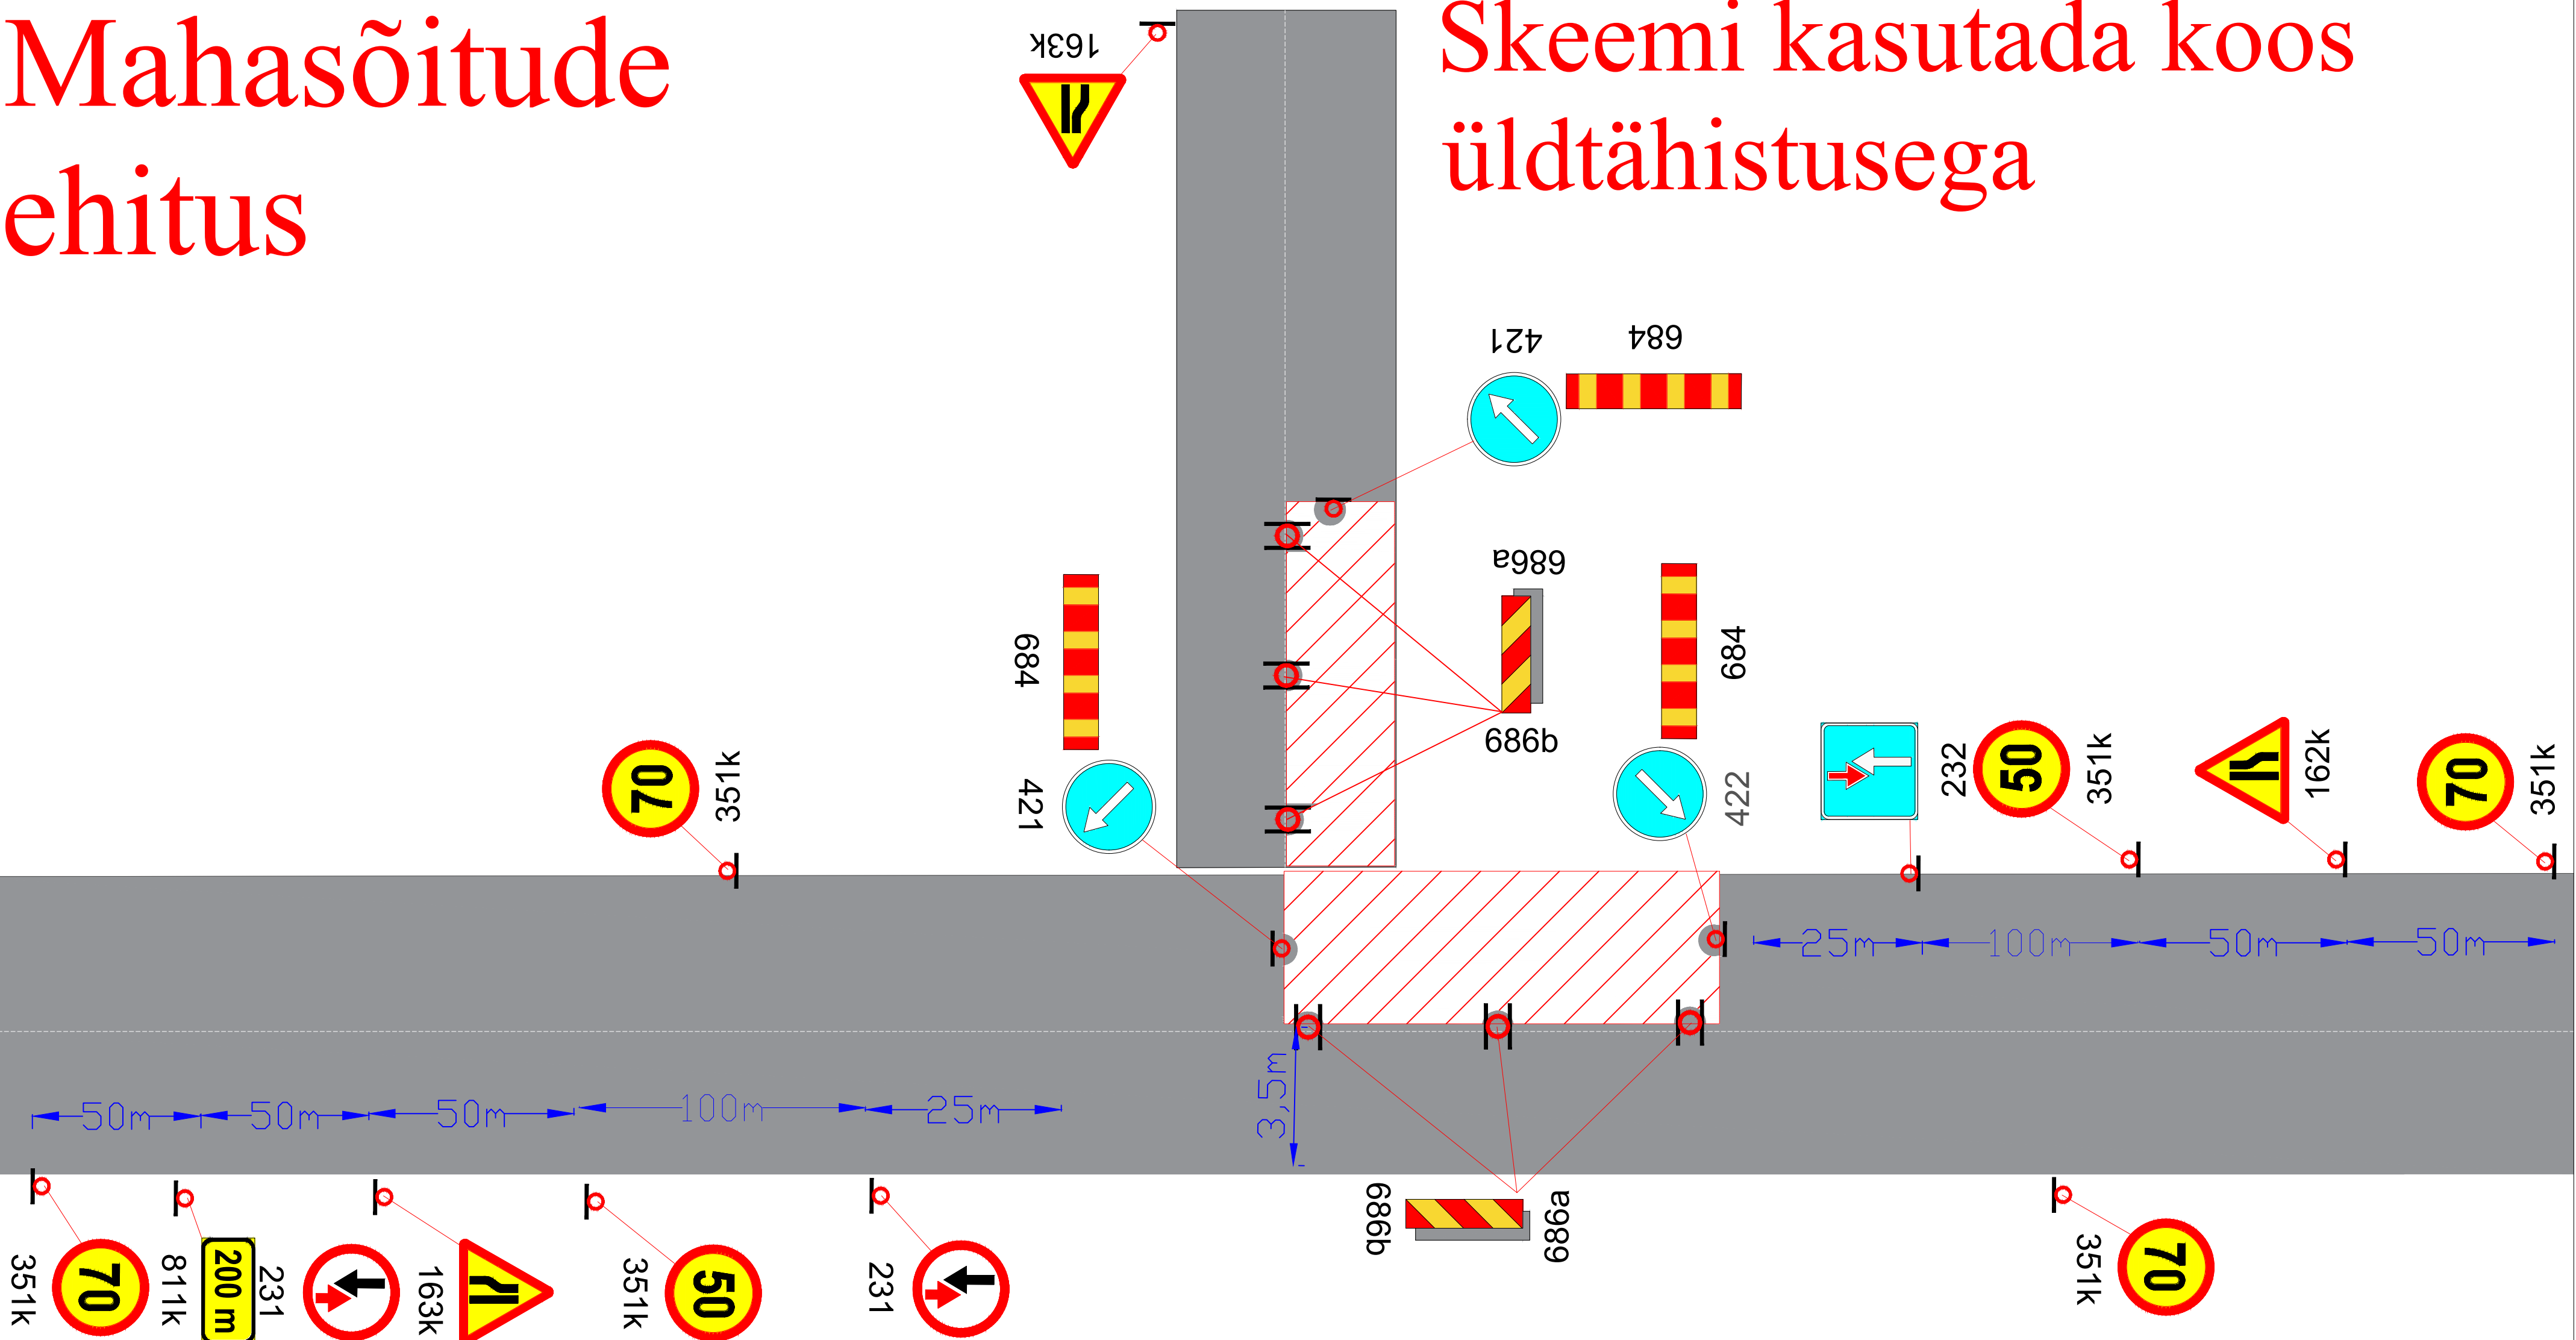


Lisa märkused:

- | | | |
|----|----------------------------------|------|
| 1. | Aasta keskmine ööpäevane liiklus | 2289 |
| | Sõiduautod ja pakiautod (%) | 89 |
| | Veoautod ja autobussid (%) | 6 |
| | Autorongid (%) | 5 |

LEPPEMÄRGID				 Lõunaliiklus Sinu liikluskorraldaja Tähe pöik 8, Kambja vald, Tartu maakond Telefon: +372 5248 400 E-post: info@lounaliiklus.ee			Projekti nimetus: JALGRATTA JA JALGTEE EHITUS		Kuupäev 24.09.2026	
	Töötsoon		Paigaldatav ajutine liiklusmärk				Töö nr:	287/26		
	Märgid 686a/686b 10m sammuga		Olemasolev liiklusmärk				Joonis nr :	7 - (8)		
	Märgid 686a/686a 10m sammuga						Joonis:	Ajutine liikluskorraldusskeem	Mõõtkava	
				Koostas:	Indrek Vähi					
				Tellija: JBS Infra OÜ						

Mahasõitude ehitus

Skeemi kasutada koos üldtähistusega

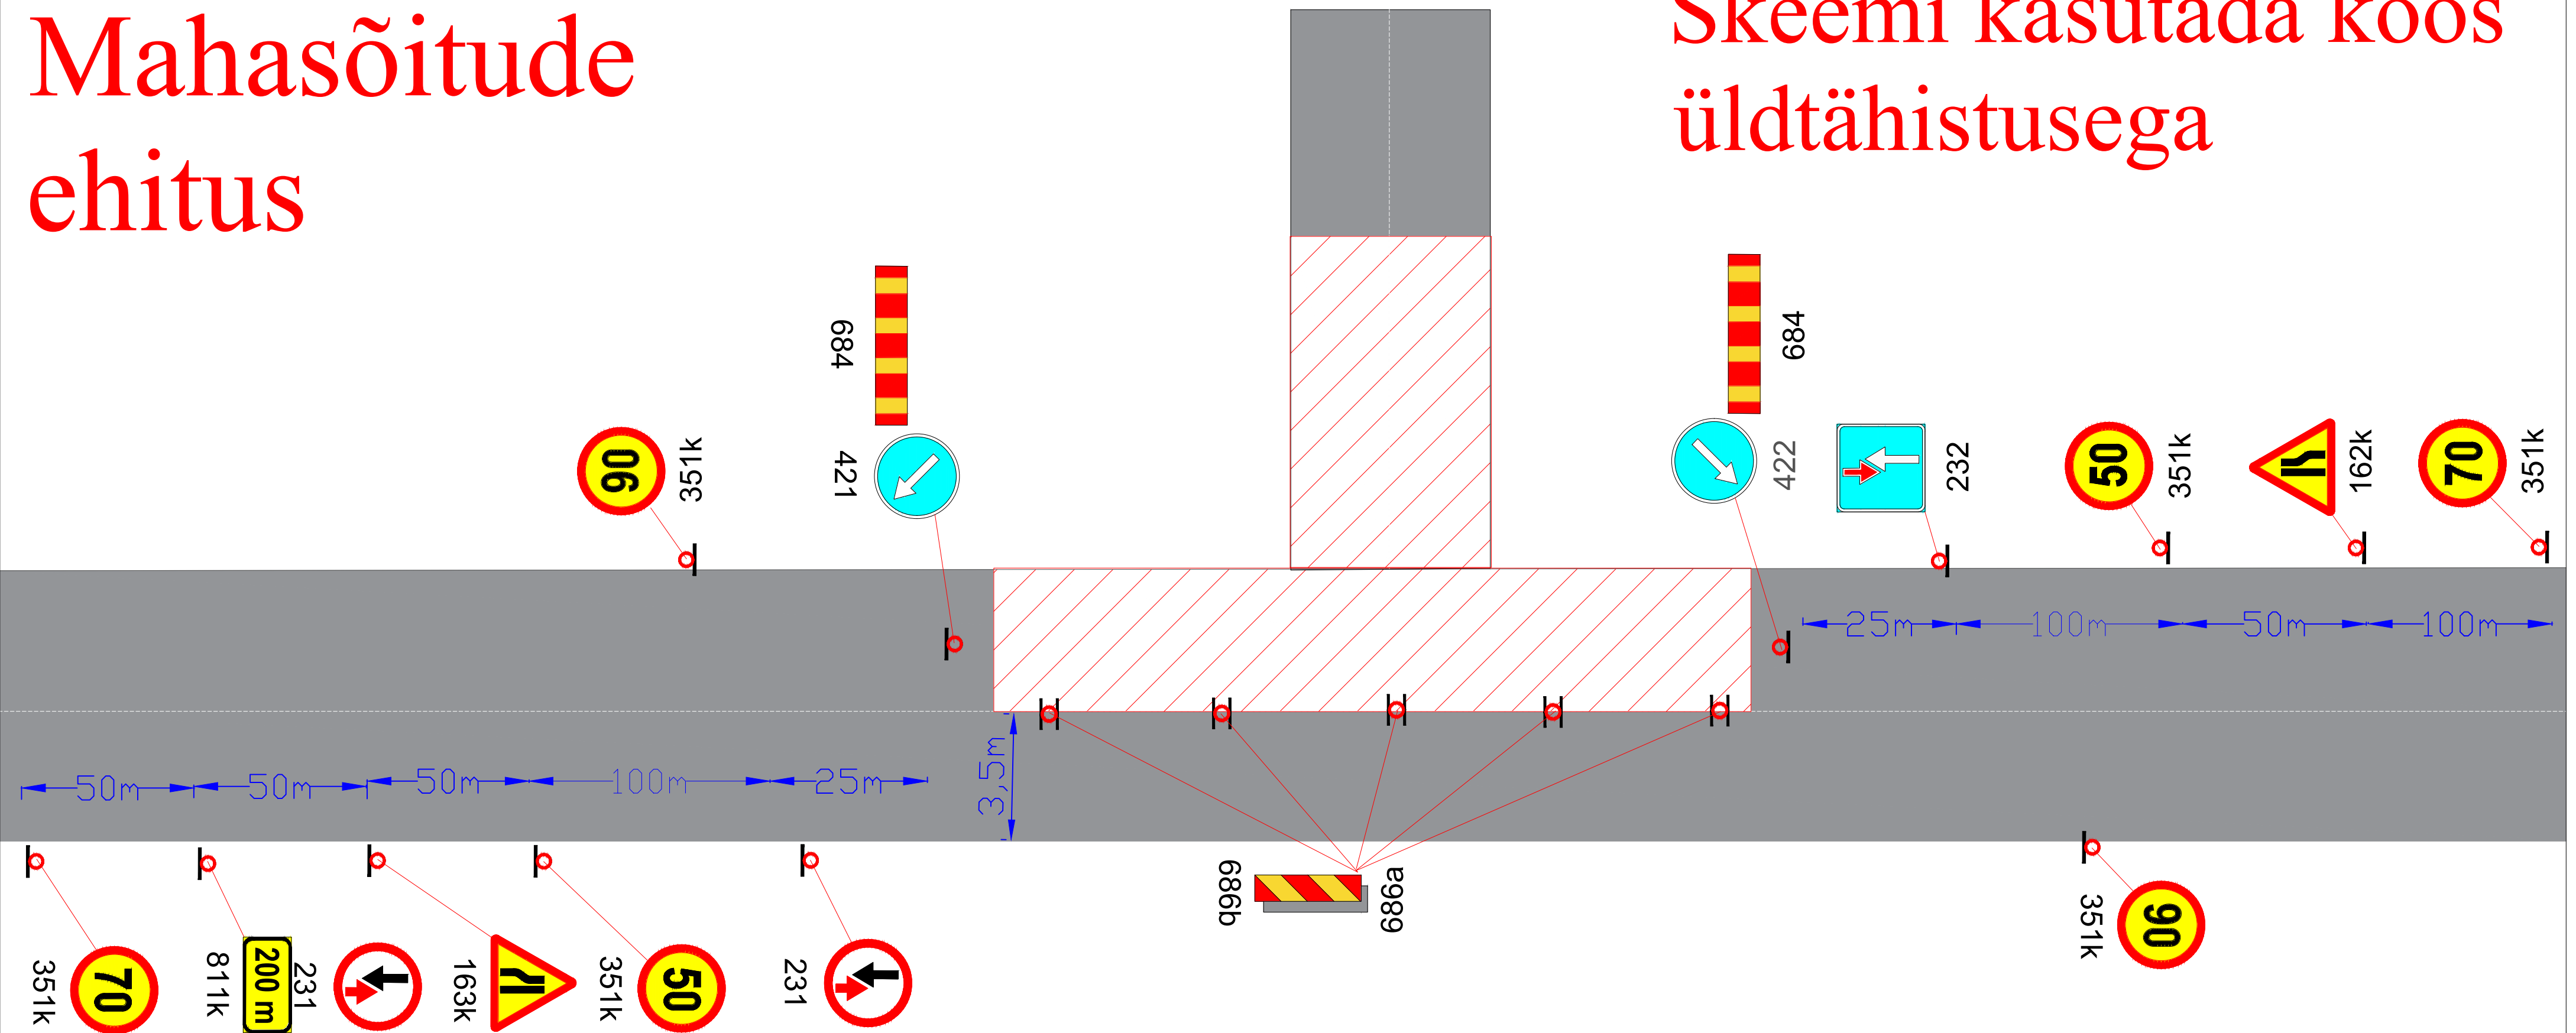

Märkused:

- Muud olemasolevad liiklusmärgid, mis lähevad vastuollu antud ajutise ehitusaegse liiklusskeemiga, tuleb kinni katta.
- Vajadusel korrigeerida liiklusskeem tööetapil olukorra kohaseks.
- Vajadusel lisada objektile täiendavaid liiklusmärke.
- Ajutised ehitusaegsed liiklusmärgid tuleb paigaldada nii, et nad on liiklejale üheselt mõistetavad ja arusaadavad.
- Tagada kogu ehitustööde vältel ajutiste liiklusmärkide püstiolek ja loetavus.
- Joonist lugeda märgitud numbrite järgi.

Lisa märkused:

1.	Aasta keskmine ööpäevane liiklus	2289
	Sõiduaudod ja pakiaudod (%)	89
	Veoaudod ja autobussid (%)	6
	Autorongid (%)	5

LEPPEMÄRGID			 Tähe põik 8, Kambja vald, Tartu maakond Telefon: +372 5248 400 E-post: info@lounaliiklus.ee	Projekti nimetus: JALGRATTA JA JALGTEE EHITUS	Kuupäev 24.09.2026
	Töötsoon		Paigaldatav ajutine liiklusmärk	Objekti asukoht: 87 Põlva ringtee km 3,09-6,034 ja riigitee 90 Põlva-Karisilla km 0,15-0,4	Töö nr: 287/26
	Märgid 686a/686b 10m sammuga		Olemasolev liiklusmärk		Joonis nr : 8 - (8)
	Märgid 686a/686a 10m sammuga	351#		Joonis: Ajutine liikluskorraldusskeem	Möötkava