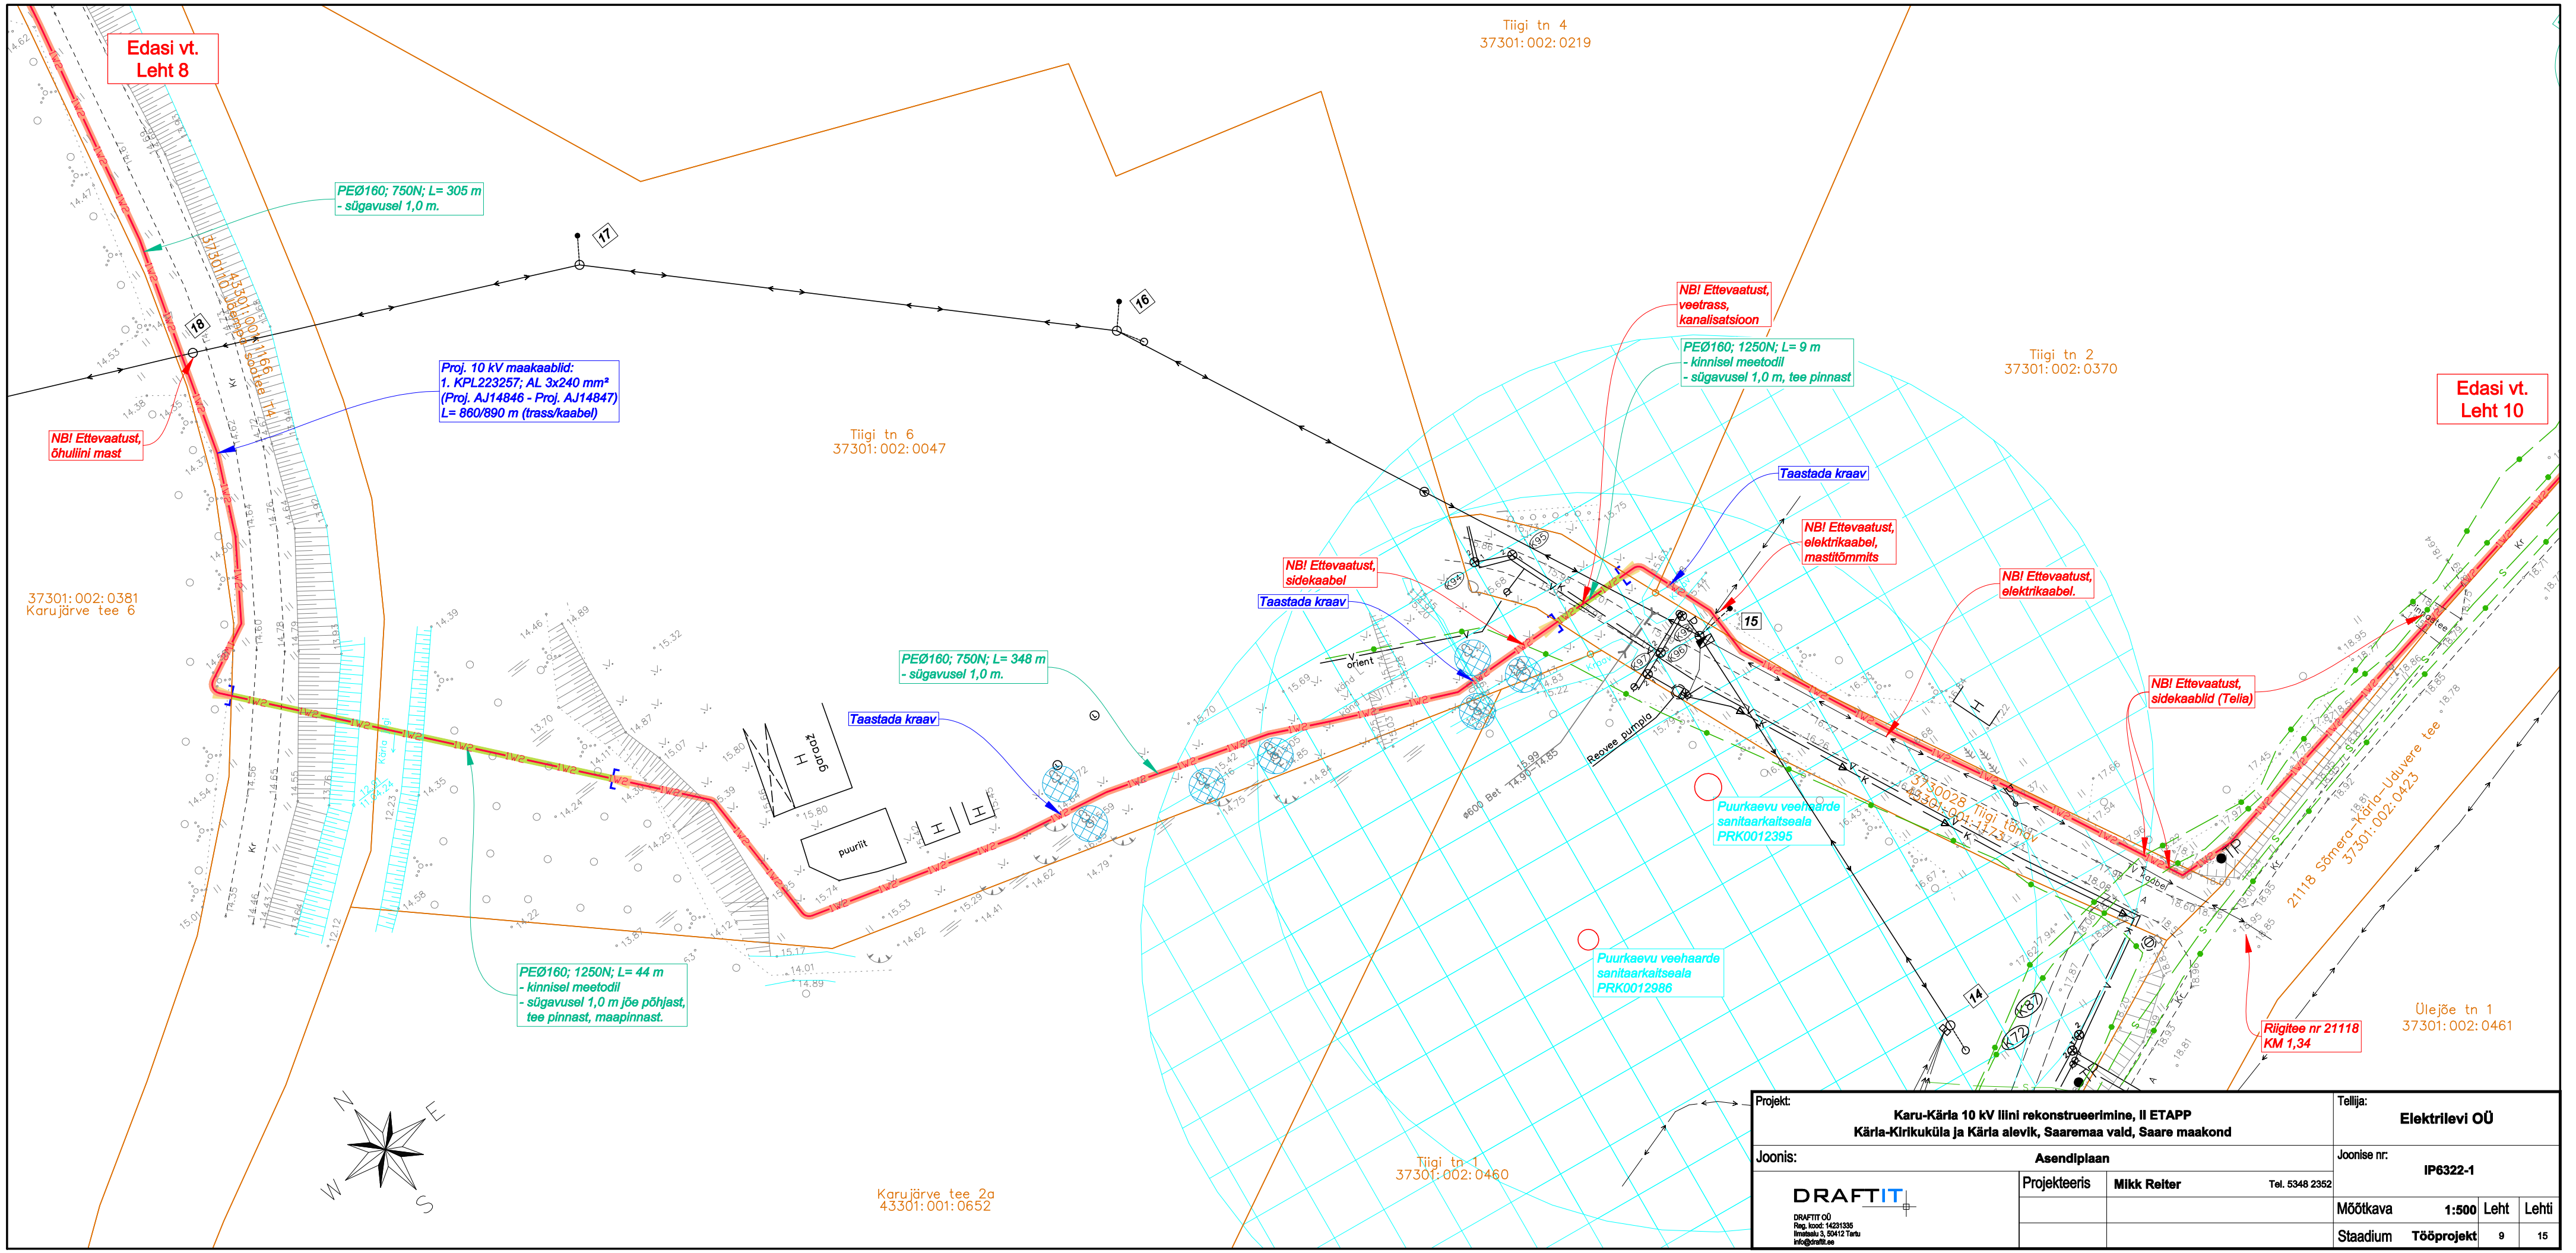

Projekt:	Karu-Kärla 10 kV liini rekonstrueerimine, II ETAPP Kärla-Kirikuküla ja Kärla alevik, Saaremaa vald, Saare maakond		Tellija:	Elektrilevi OÜ	
Joonis:	Asendiplaan		Joonise nr:	IP6322-1	
DRAFTIT DRAFTIT OÜ Reg. kood: 14231335 Ilmatsalu 3, 50412 Tartu info@draftit.ee	Projekteeris	Mikk Reiter Tel. 5348 2352	Mõõtkava	1:500	Leht 9 / Lehti 15
			Staadium	Tööprojekt	