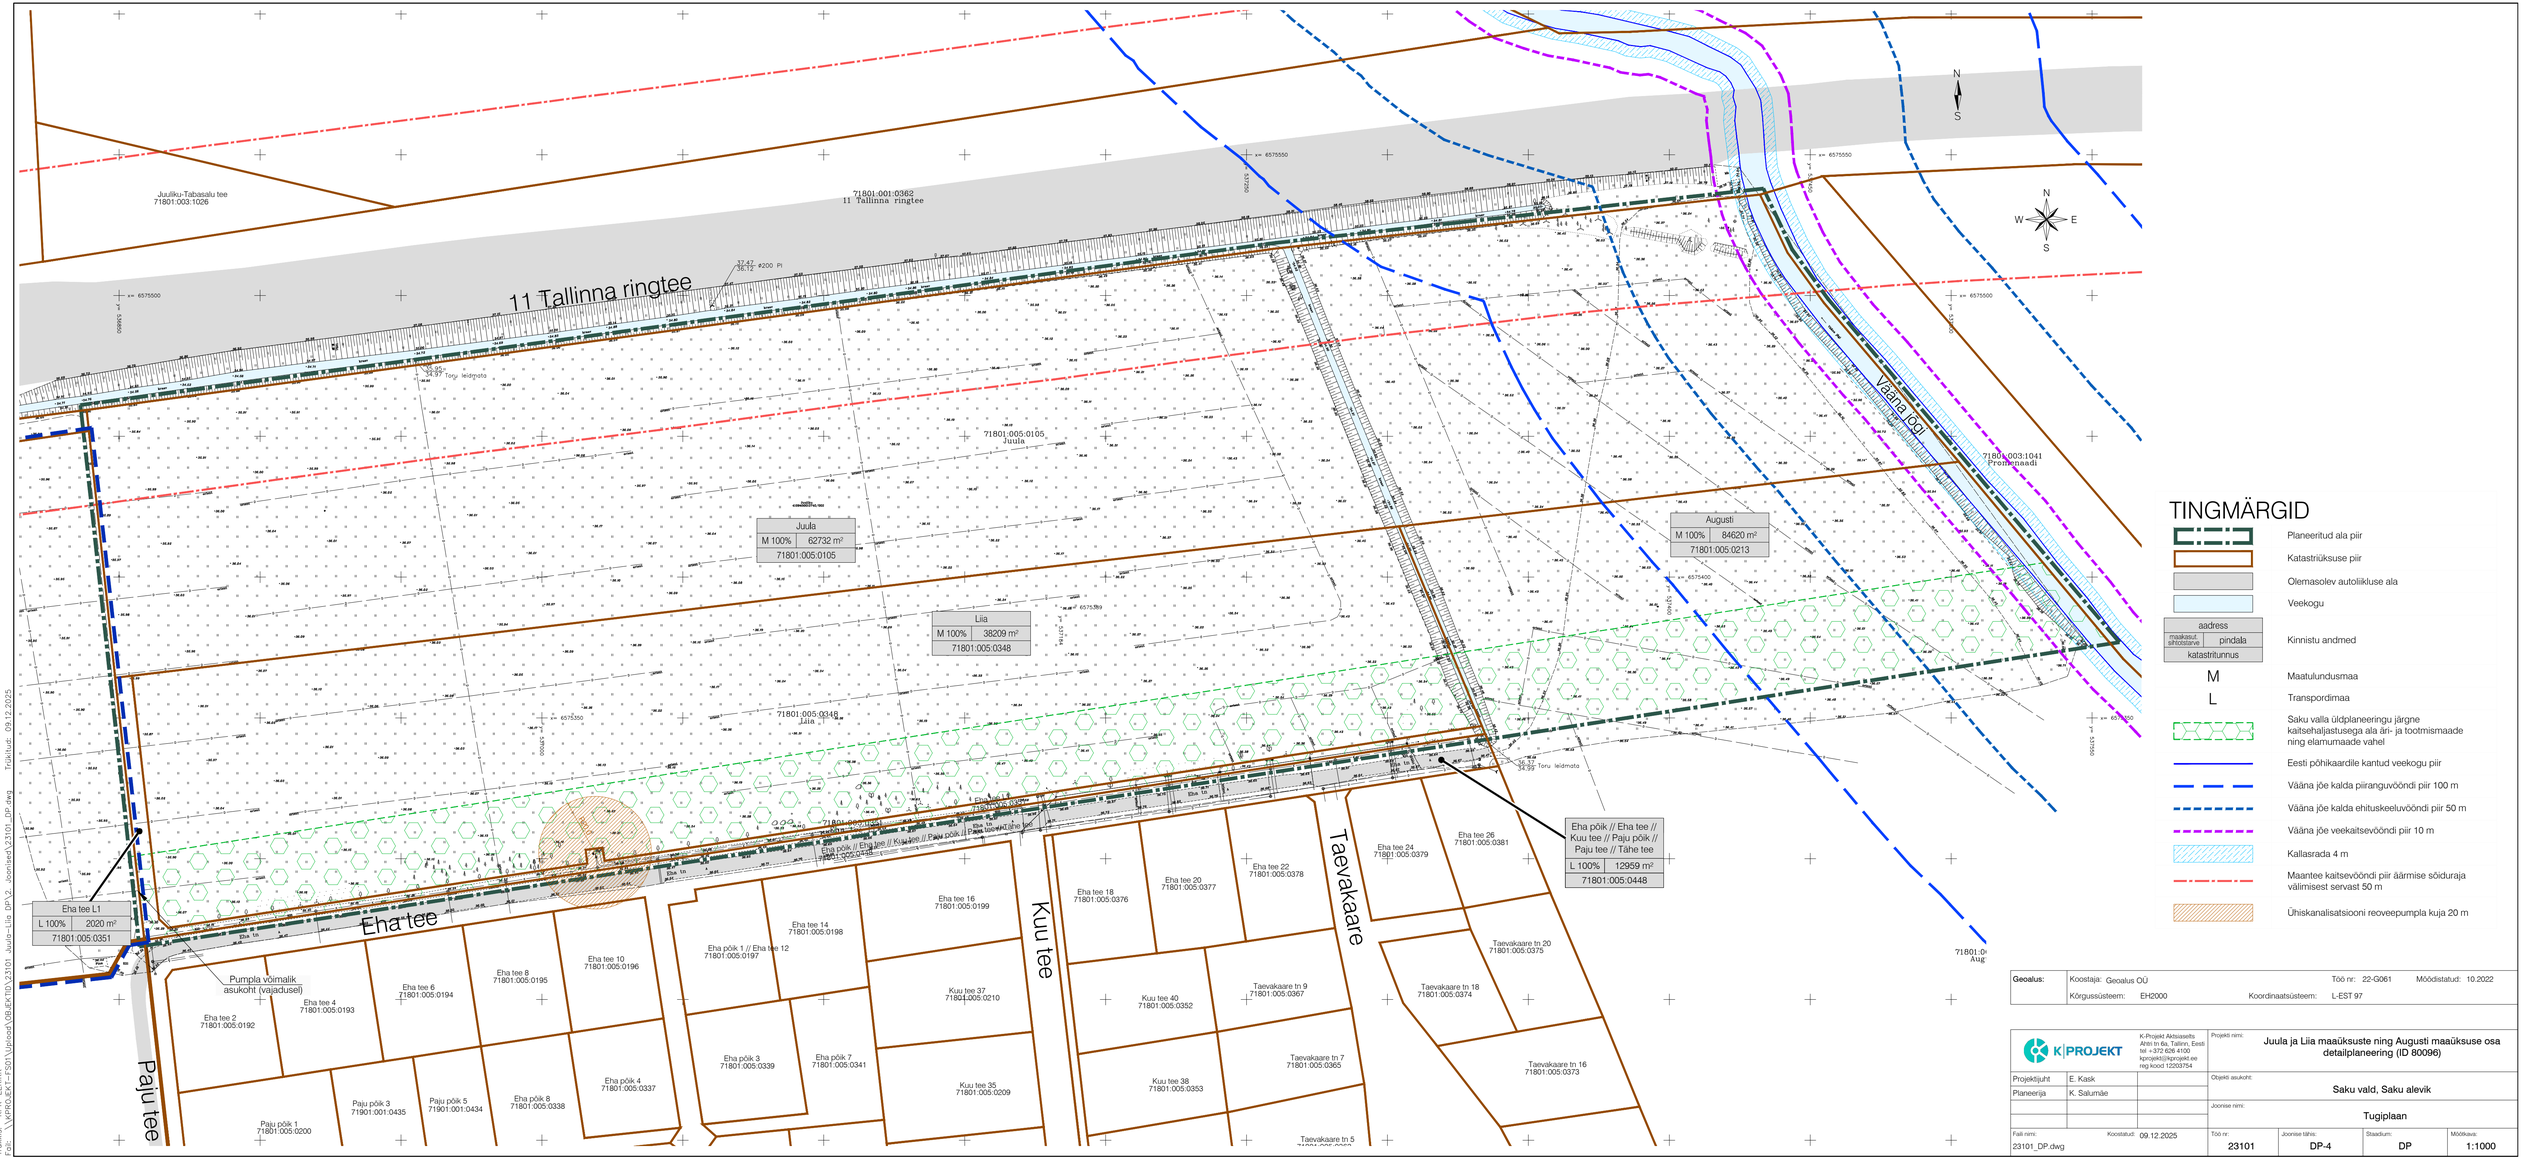

TINGMÄRGID

- Planeeritud ala piir
- Katastriüksuse piir
- Olemasolev autoliikluse ala
- Veekogu
- aadress / maakasutuse sihtotstarve / katastritunnus — Kinnistu andmed
- M — Maatulundusmaa
- L — Transpordimaa
- Saku valla üldplaneeringu järgne kaitsehaljastusega ala äri- ja tootmismaade ning elamumaade vahel
- Eesti põhikaardile kantud veekogu piir
- Vääna jõe kalda piiranguvööndi piir 100 m
- Vääna jõe kalda ehituskeeluvööndi piir 50 m
- Vääna jõe veekaitsevööndi piir 10 m
- Kallasrada 4 m
- Maantee kaitsevööndi piir äärmise sõiduraja välimisest servast 50 m
- Ühiskanalisatsiooni reoveepumpla kuja 20 m

Geoalus: Koostaja: Geoalus OÜ — Töö nr: 22-G061 — Mõõdistatud: 10.2022
Kõrgussüsteem: EH2000 — Koordinaatsüsteem: L-EST 97

K-Projekt Aktsiaselts
Ahtri tn 6a, Tallinn, Eesti
tel +372 626 4100
kprojekt@kprojekt.ee
reg kood 12093754

Projekt nimi: **Juula ja Liia maaüksuste ning Augusti maaüksuse osa detailplaneering (ID 80096)**

Projektijuht	E. Kask	
Planeerija	K. Salumäe	

Objekti asukoht: **Saku vald, Saku alevik**

Joonise nimi: **Tugiplaan**

Faili nimi:	Koostatud:	Töö nr:	Joonise tähis:	Staadium:	Mõõtkava:
23101_DP.dwg	09.12.2025	23101	DP-4	DP	1:1000

Trükkis: KPR-EERIKK
Fail: \\KPROJEKT-FS01\Upload\OBJEKTID\23101 Juula-Liia DP\2_Joonised\23101_DP.dwg Trükkkuu: 09.12.2025