

103:005:0217
heimi

Projekteeritud kaitsetoru
1xPVCØ110, "750N",
Trass=539m
L=551m

21303:005:0229
4 Tallinn-Pärnu-Ikla tee

Projekteeritud kaitsetoru
1xPVCØ110, "1250N",
Kinnisel meetodil,
Pikiprofil 4
Trass=61m
L=65m

Ettevaatust!
Connecto AS poolt projekteeritud
optika kaabel! Töö nr:695-26-1
Paigaldatakse kinnisel meetodil.

Projekteeritud kaitsetoru
1xPVCØ110, "750N",
Trass=37m
L=40m

21303:005:0081
Suurekanali

Projekteeritud tarbijaakaabel
AXPK 4x50
MPL450610
Trass=37m
L=40m

Projekteeritud
LK242250
JK72680

Projekteeritud kaitsetoru
1xPVCØ110, "1250N",
Kinnisel meetodil,
Trass=10m
L=12m

Projekteeritud maakaabel
AXPK 4x129
MPL450610
Trass=84m
L=90m

Projekteeritud kaitsetoru
1xPVCØ110, "750N",
Trass=70m
L=74m

21303:005:0123
Orajõe metskond 1

Projekteeritud kaitsetoru
1xPVCØ110, "1250N",
Kinnisel meetodil,
Ristmõõdu 5
Trass=14m
L=10m





21303:005:0123
Orajõe metskond 1

Projekteeritud kaitsetoru
1xPVCØ75, "450N",
L=2m


Projekteeritud
LK242251

TINGMÄRGID



- Kinnistu piir
- Projekteeritud 0,4kV maakaabel
- Projekteeritud 0,4kV tarbijakaabel
- Projekteeritud liitumiskilp
- Projekteeritud jaotuskilp
- Projekteeritud kaitsetoru 750N
- Projekteeritud tarbijakaitsetoru 450N
- Projekteeritud kaitsetoru 1250N, kinniselt
- Olemasolev MP maakaabel
- Olemasolev MP õhuliin
- Puurimiskaevik
- Võsa/kändude jm eemaldus
- Demonteeritav kilp
- Demonteeritav 0,4kV õhuliin koos mastidega
- Connecto AS poolt projekteeritud optika kaabel! Töö nr:695-26-1

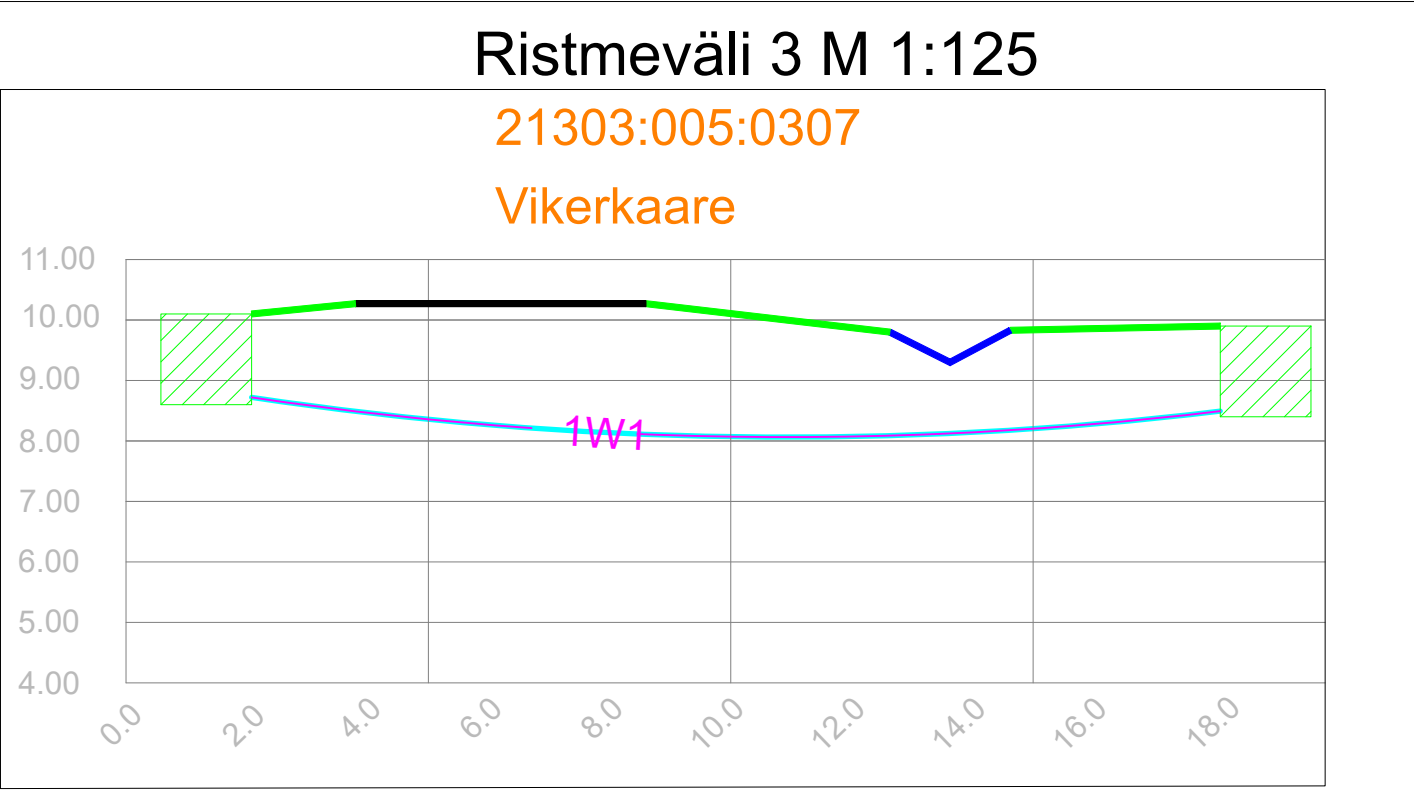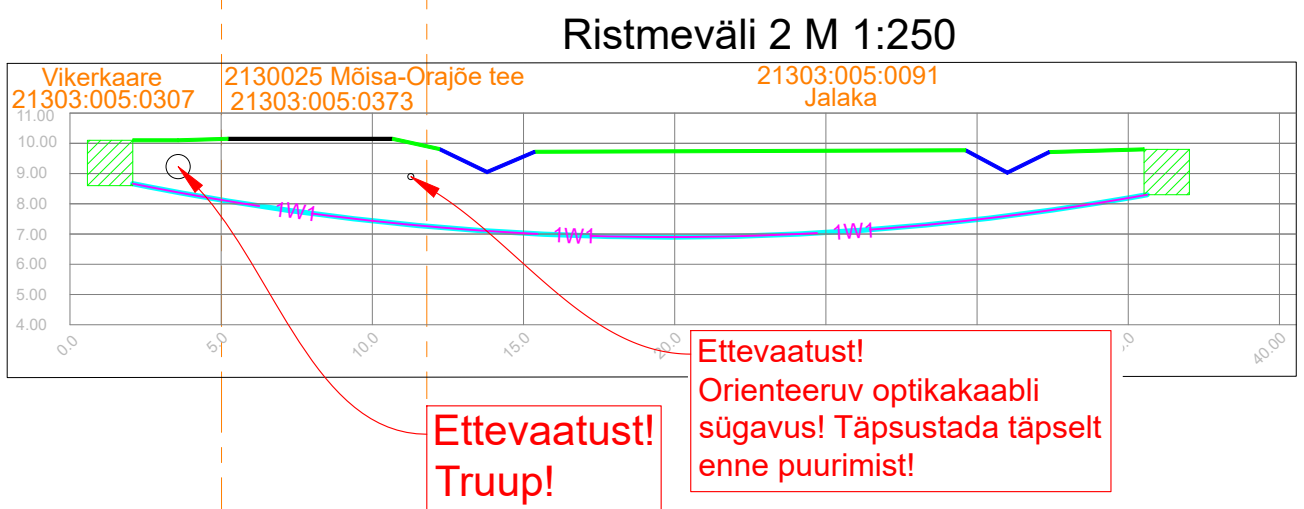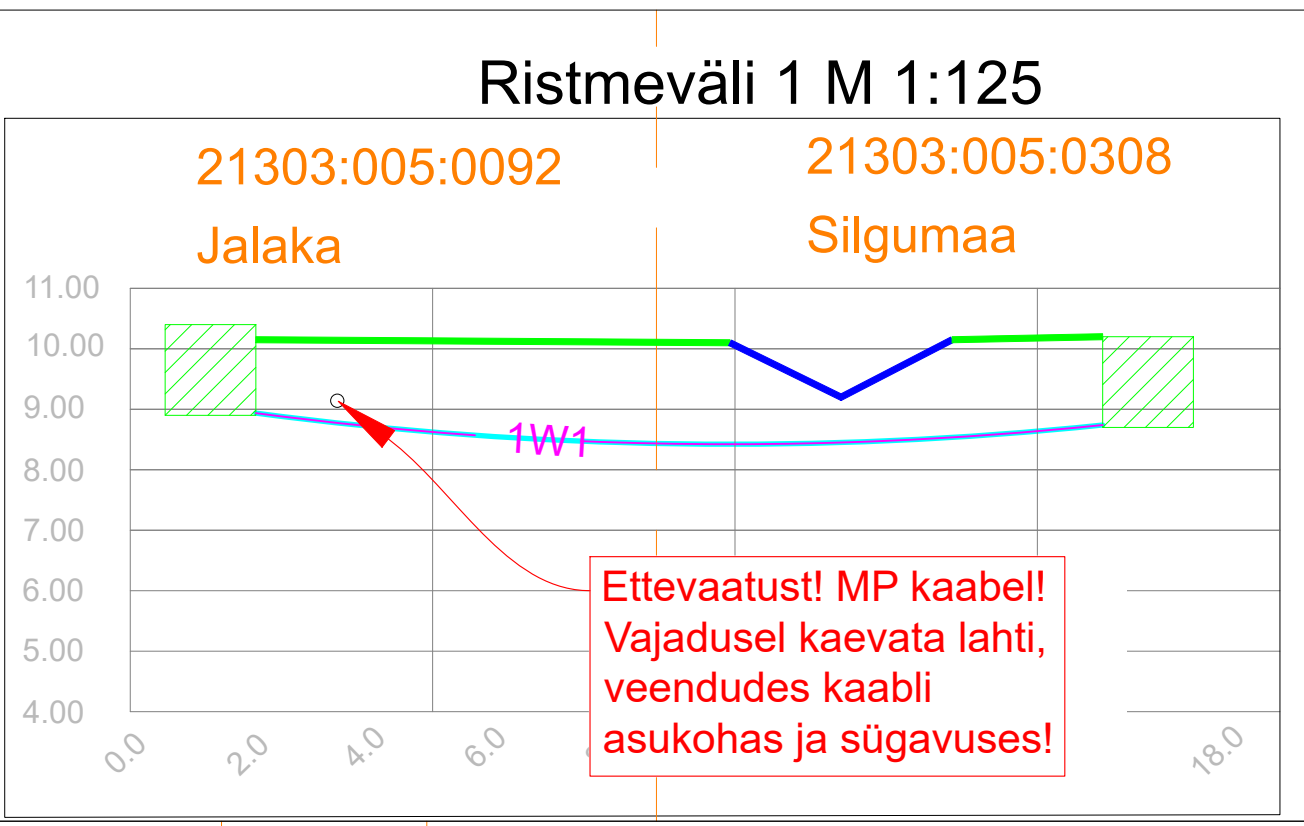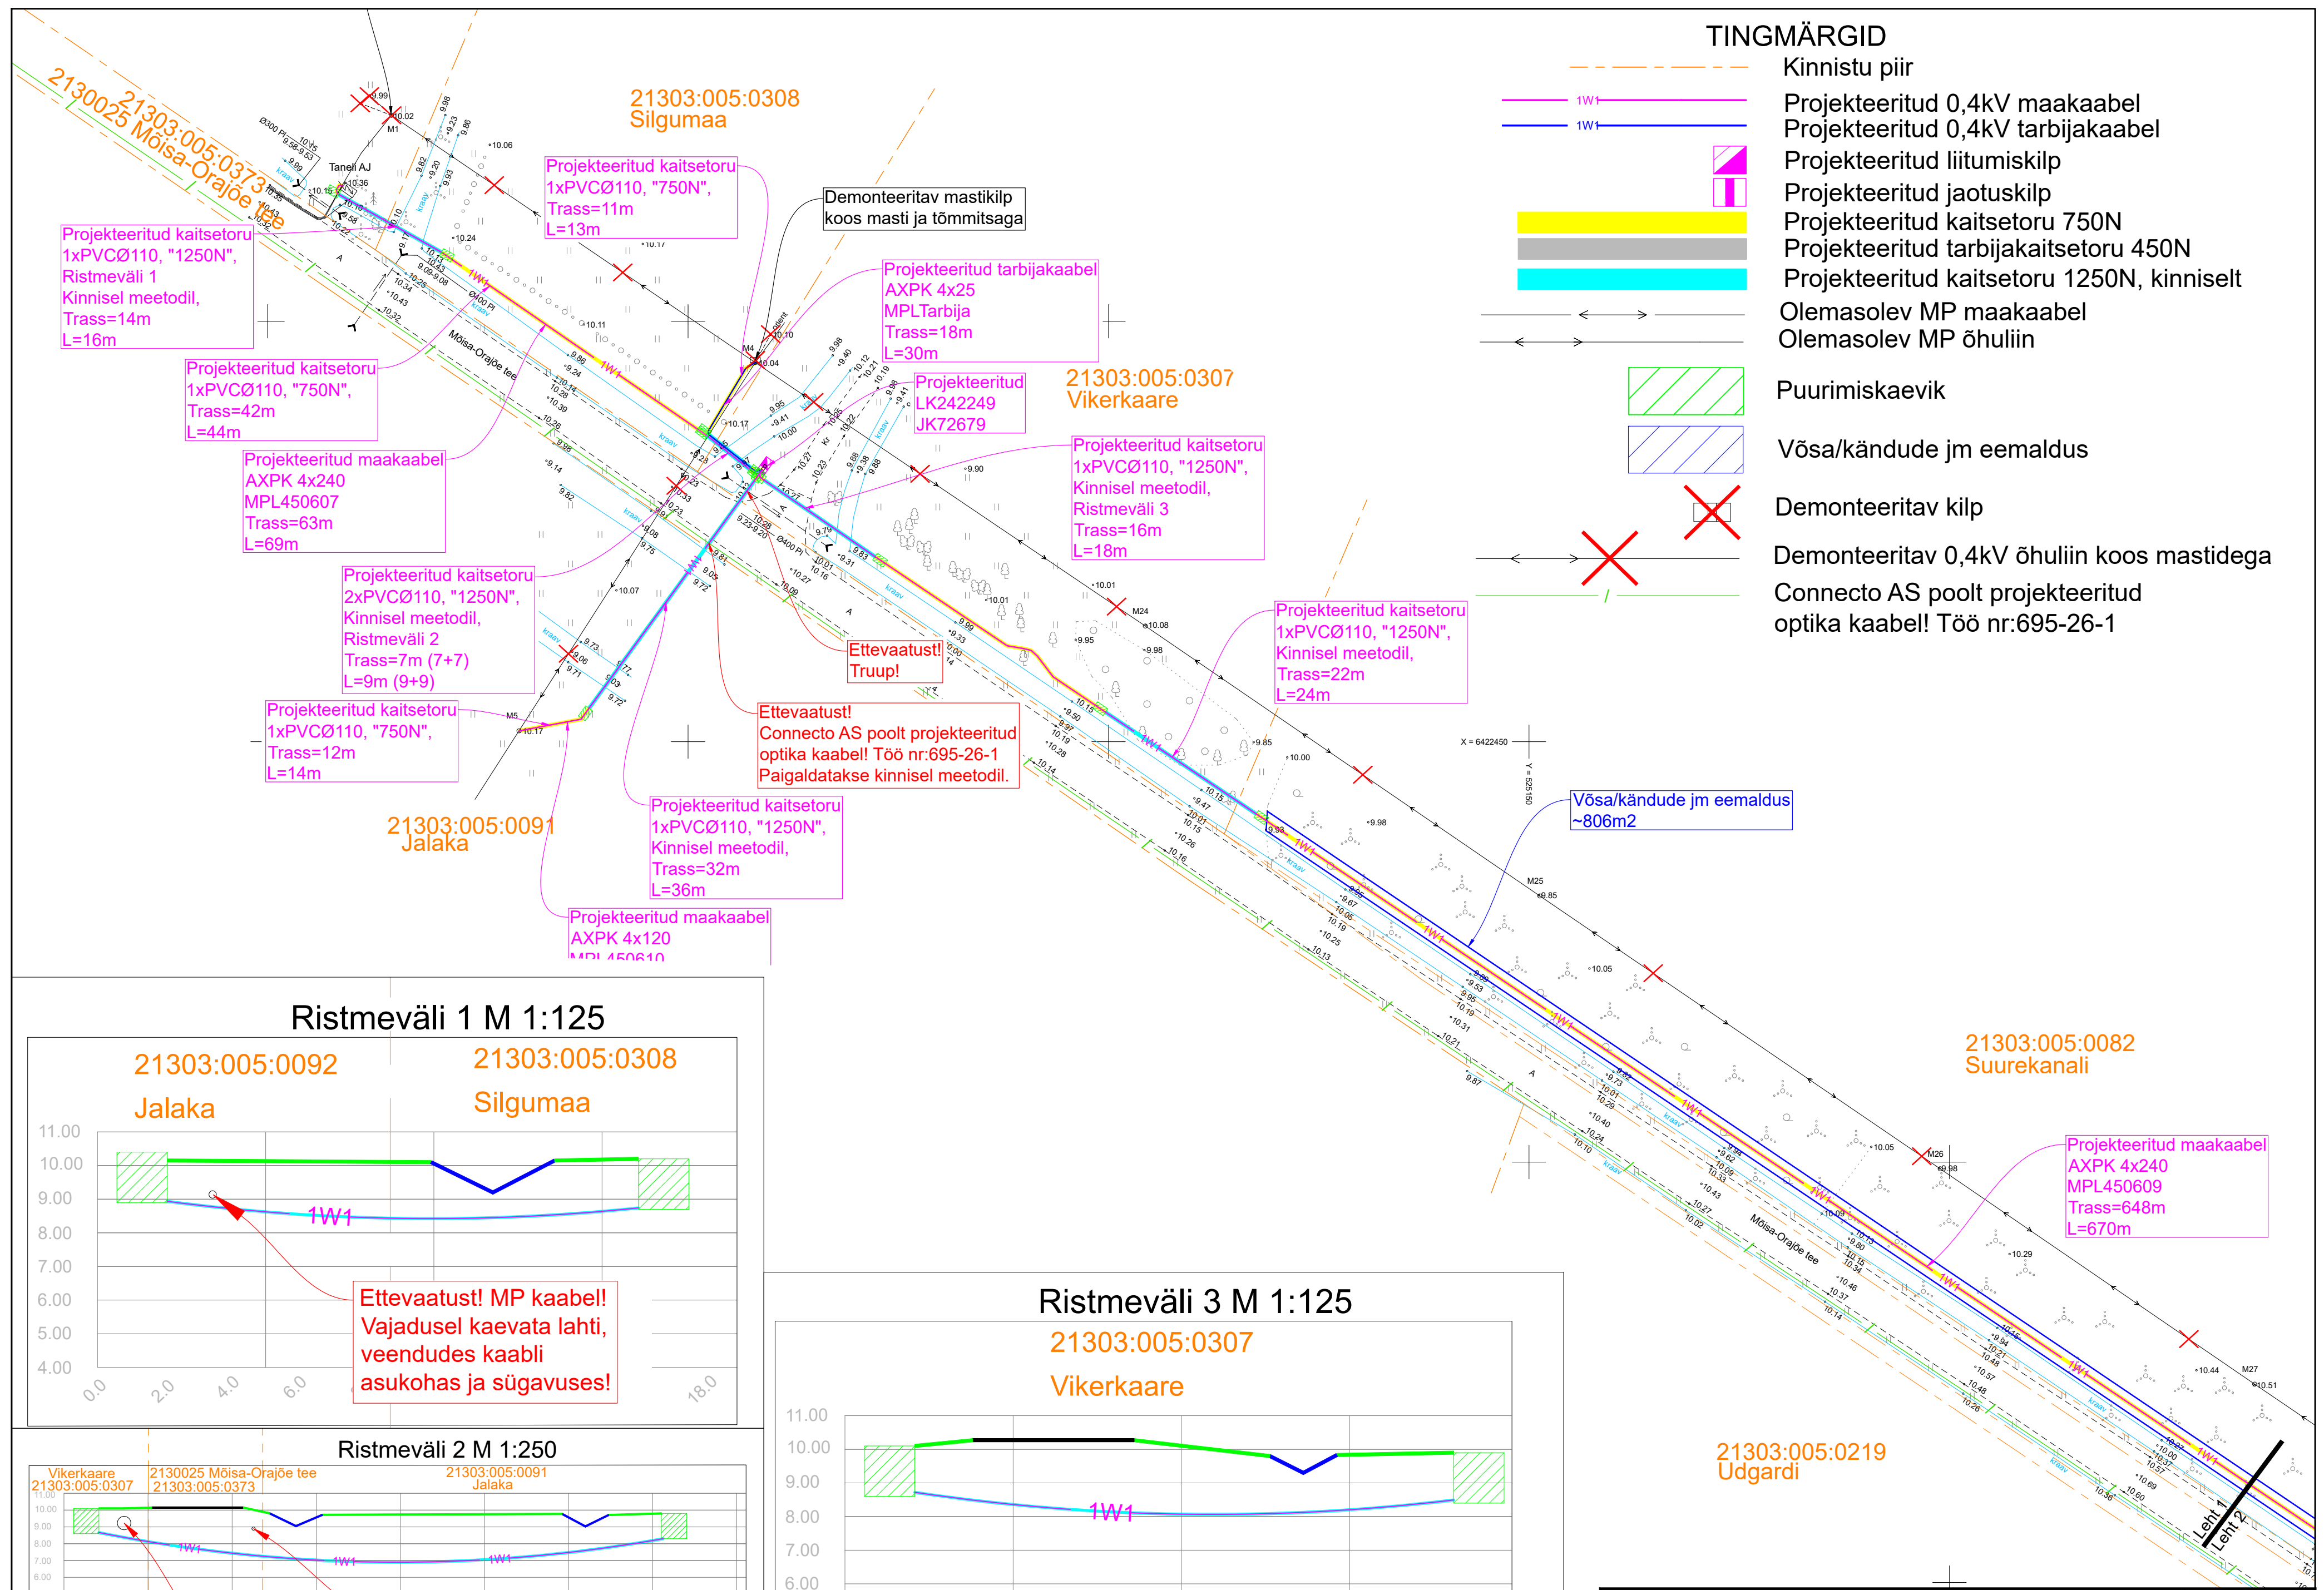

Projekt				Tellija			
Orajõe metskond 1 elektrivarustus, Orajõe küla, Häädeemeeste vald, Pärnumaa				Elektrilevi OÜ			
Joonis				Joonise nr			
LEONHARD WEISS				LC5590-1			
E-post estonia@leonhard-weiss.com				Mõõtkaava			
Telefon +372 601 2285				M 1:500			
Registrikood 12083348				Staadium			
www.leonhard-weiss.ee				Tooprosjekt			
Projekt				Keel			
Projekteeris				Leht			
Kontrollis				EST			
Karl-Magnus Rebane				1			
Hendrik Vissel				3			

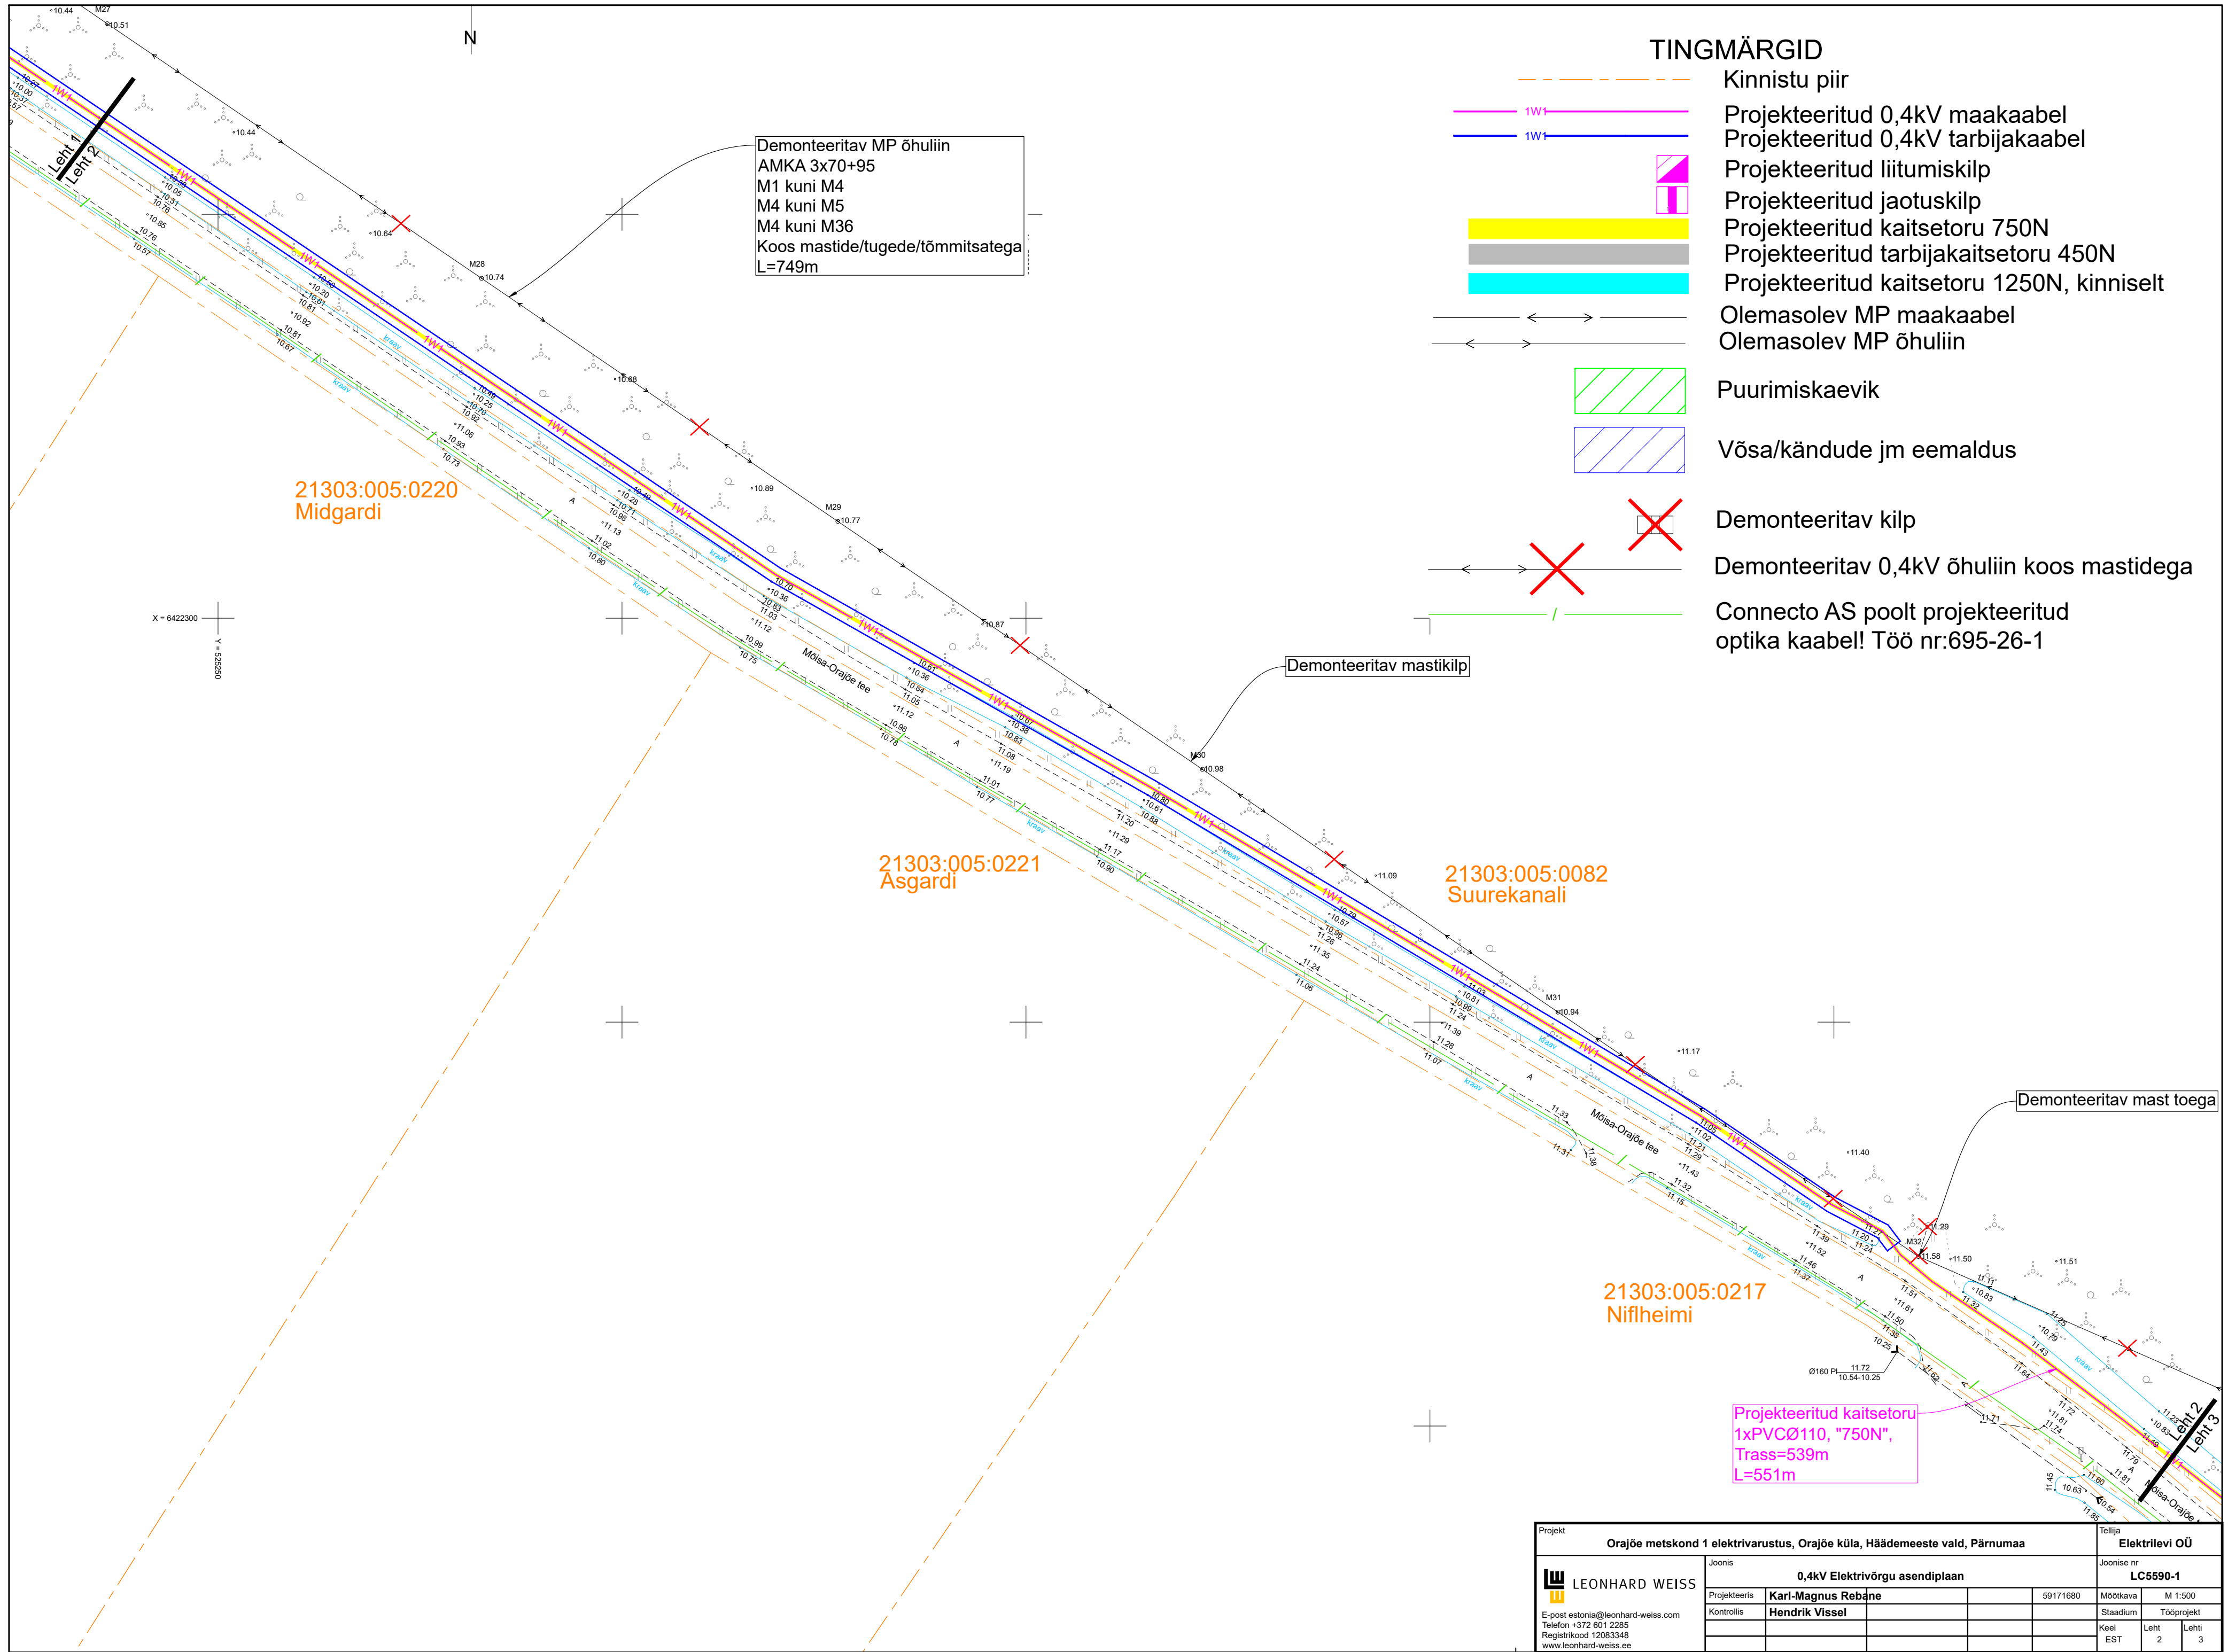

Projekt				Tellija			
Orajõe metskond 1 elektrivarustus, Orajõe küla, Häädemeeste vald, Pärnumaa				Elektrilevi OÜ			
Joonis				Joonise nr			
0,4kV Elektrivõrgu asendiplaan				LC5590-1			
Projekteeris		Karl-Magnus Rebane		Mõõtkava		M 1:500	
Kontrollis		Hendrik Vissel		Staadium		Tööprojekt	
				Keel		Leht	
				EST		2	
						3	

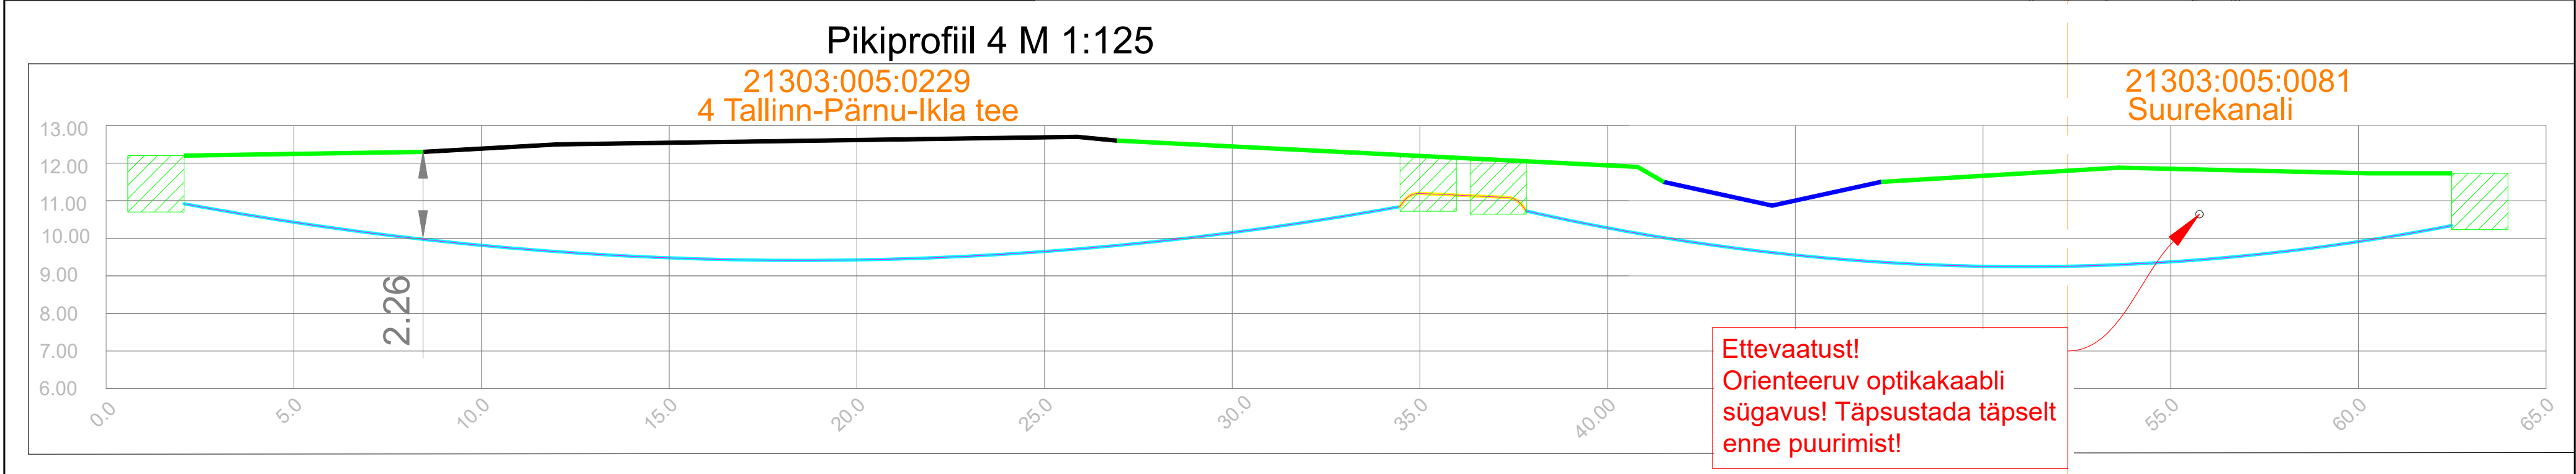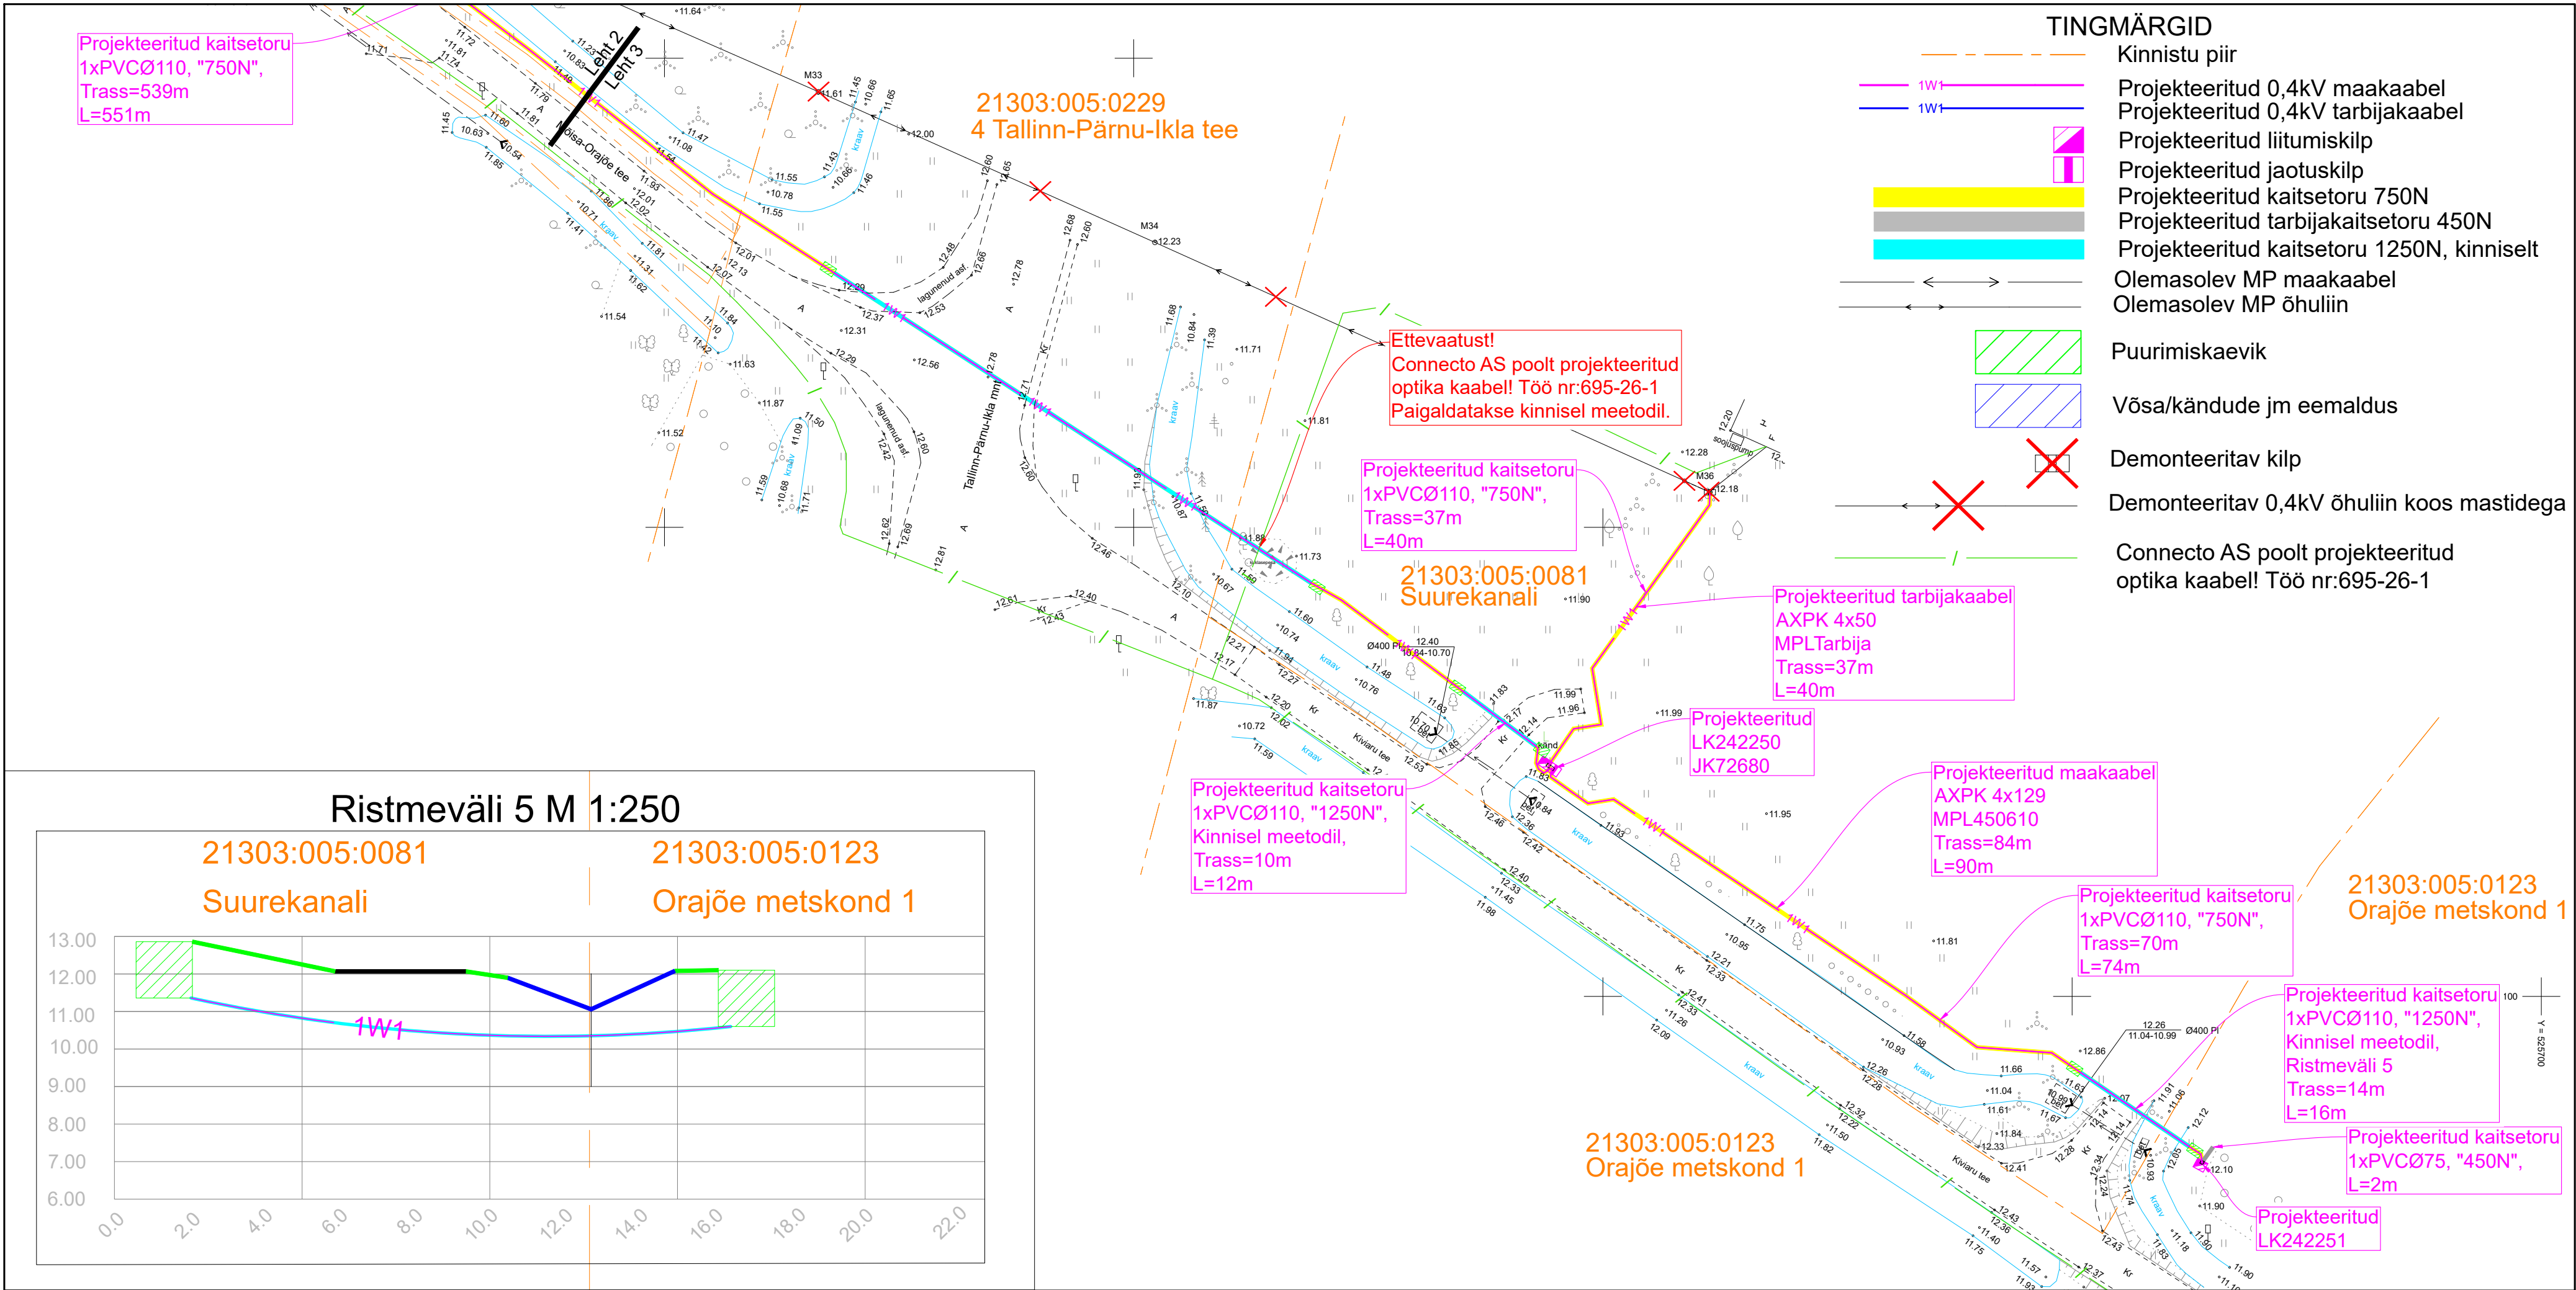

Projekt				Tellija			
Orajõe metskond 1 elektrivarustus, Orajõe küla, Häädeemeeste vald, Pärnumaa				Elektrilevi OÜ			
Joonis				Joonise nr			
0,4kV Elektrivõrgu asendiplaan				LC5590-1			
Projekt		Karl-Magnus Rebane		59171680		Mõõtkava	
Kontrollis		Hendrik Vissel				M 1:500	
						Keel	
						Leht	
						3	
						Leht	
						3	

E-post estonia@leonhard-weiss.com
Telefon +372 601 2285
Registrikood 12083348
www.leonhard-weiss.ee