


TINGMÄRGID

- Kinnistu piir
- Projekteeritud kõnnitee ab-katend
- Projekteeritud killustikkatend
- Projekteeritud haljasalade murukate
- Projekteeritud pörkepiire
- Projekteeritud mahaviik
- Projekteeritud horisontaal
- Likvideeritavad objektid

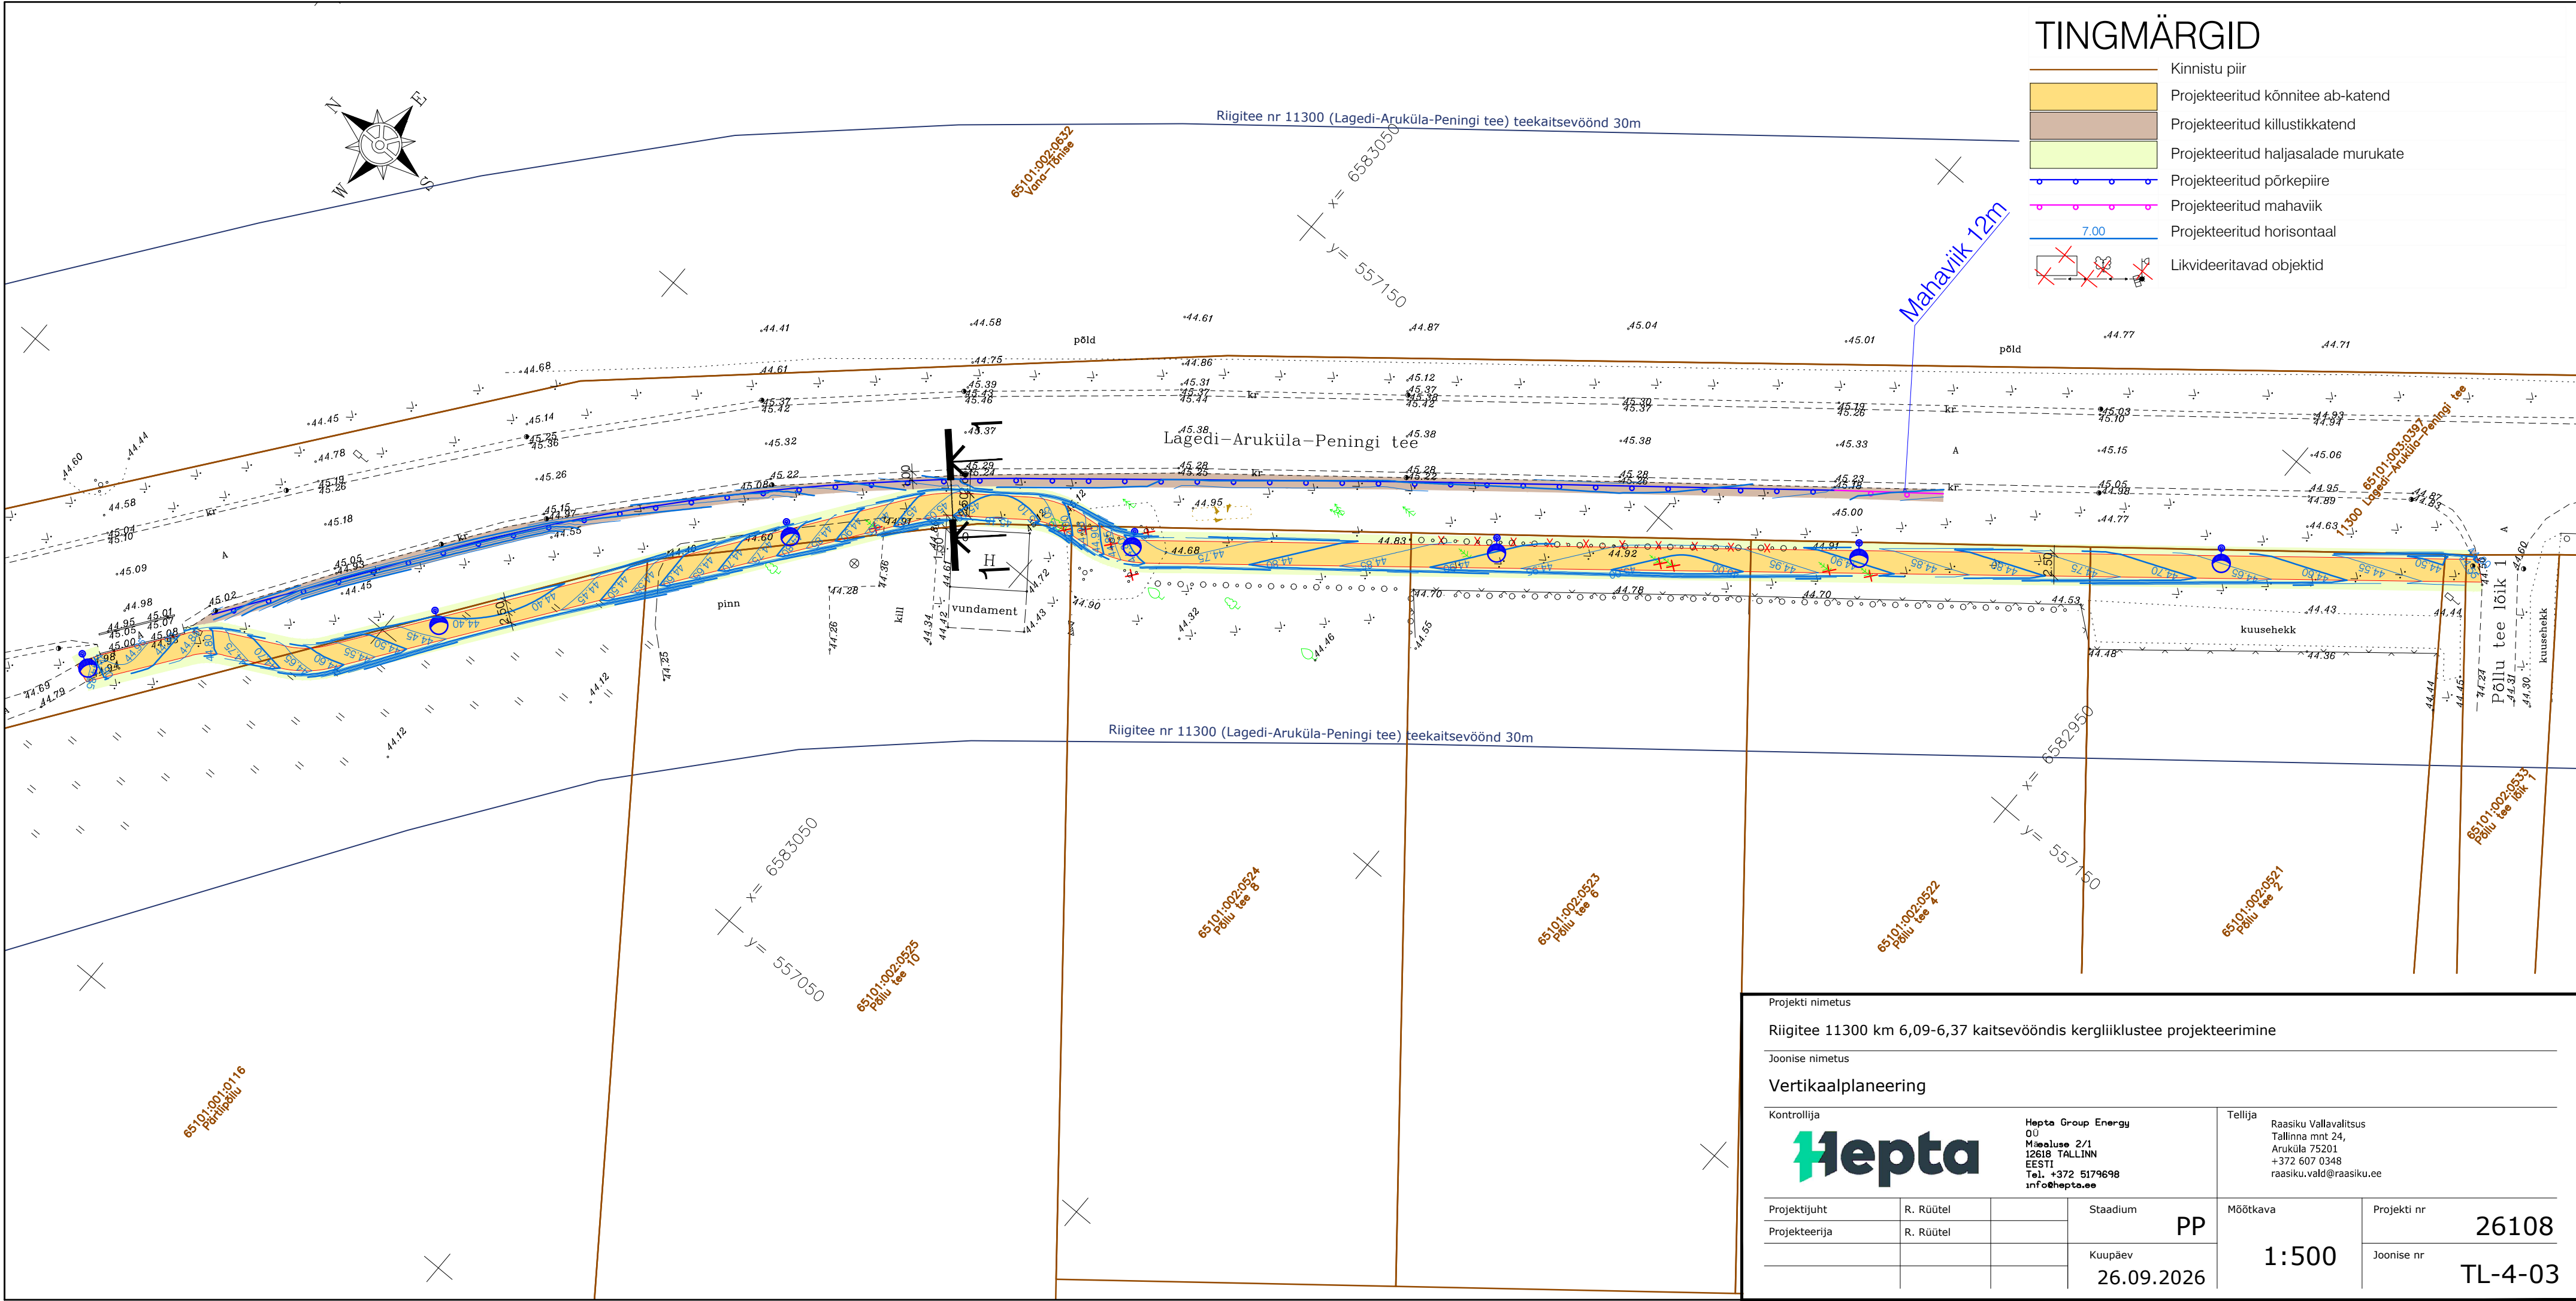

Projekti nimetus

Riigitee 11300 km 6,09-6,37 kaitsevööndis kergliiklustee projekteerimine

Joonise nimetus

Vertikaalplaneering

Kontrollija



Hepta Group Energy
00
Mäealuse 2/1
12618 TALLINN
EESTI
Tel. +372 5179698
info@hepta.ee

Tellija

Raasiku Vallavalitsus
00
Tallinna mnt 24,
Aruküla 75201
+372 607 0348
raasiku.vald@raasiku.ee

Projekti juht

R. Rüütel

Stadium

PP

Möötkava

1:500

Projekti nr

26108

Projekteerija

R. Rüütel

Kuupäev

26.09.2026

Joonise nr

TL-4-03