

TINGMÄRGID

KATASTRÜKSUSTE PIIRID

PROJEKTEERITUD SIDETRASS PINNAS

(VALGUSKAABEL KAITSTA PINNAS MIKROTORUGA

TERVE SIDETRASSI ULATUSES, MIKROTORU PEAB VASTAMA

JUHENDIS "NÕUDED TEHNOVÕRKUDELE JA -RAJATISTE

TEEMALE KAVANDAMISEL"

TABELIS 1 TOODUD KAITSETORU RÕNGASJÄIKUSE NÕUETELE)

PROJEKTEERITUD KAITSETORU KINNISEL LÄBIMINEKUL 1250N

AVATUD KAEVIK

OLEMASOLEV SIDE KAABLIKANALISATSIOON

TRANSPORDIGA SEOTUD KAITSEVÖÖND

MAAPARANDUSEGA SEOTUD KAITSEVÖÖND

TAASTATAV HALJASALA

TAASTAMINE RIIGITEEMAAL

Taastatav haljasala

Murukülv

Kasvupinnas 15cm

Täitematerjal (k=0,92)

hoiatuslint

valguskaabel mikroforustikus

Ol. olev pinnas

TAASTAMINE

Taastatav haljasala

Murukülv

Kasvupinnas 15cm

Täitematerjal (k=0,92)

hoiatuslint

valguskaabel mikroforustikus

Ol. olev pinnas

Märkused

1. Projekti koostamisel oli aluseks Kirjanurk OÜ poolt 27.04.2026 koostatud töö nr. 14881G.

2. Koordinaadid L-EST 97 koordinaatide süsteemis. Kõrgused EH2000 süsteemis.

3. Projekteeritud sidetrassi paigaldussügavus haljasalal on 0,7m ja tee muldes/all 1,0m. Riigitee maaüksusel on paigaldussügavus haljasalal min 1,2m, sissesõidutee all min 1,2m ning ristumisel liiklusmärkide/postitega min 2,5m.


4. Tööde teostamisel tuleb lähtuda liinirajatiste kaitsevööndis tegutsemise eeskirjast.

5. Töid tuleb teostada vastavalt kõikidele kehtivatele seadustele, normidele, sdandarditele, nõuetele ja tehnoloogiatele.

6. Enne ehitustööde alustamist määrata olemasolevate kommunikatsioonide täpsed sügavused.

7. Peale tööde lõppu tihendada trassi paigaldusjälg ja taastada eelnev olukord.

8. Korrastada ja taastada haljastus kasvumulla ja murukülviga vastavalt "Teetööde tehniliste kirjelduste"peatükkis nr 9-Maastikukujundustööd" toodud kvaliteedinõuetele.

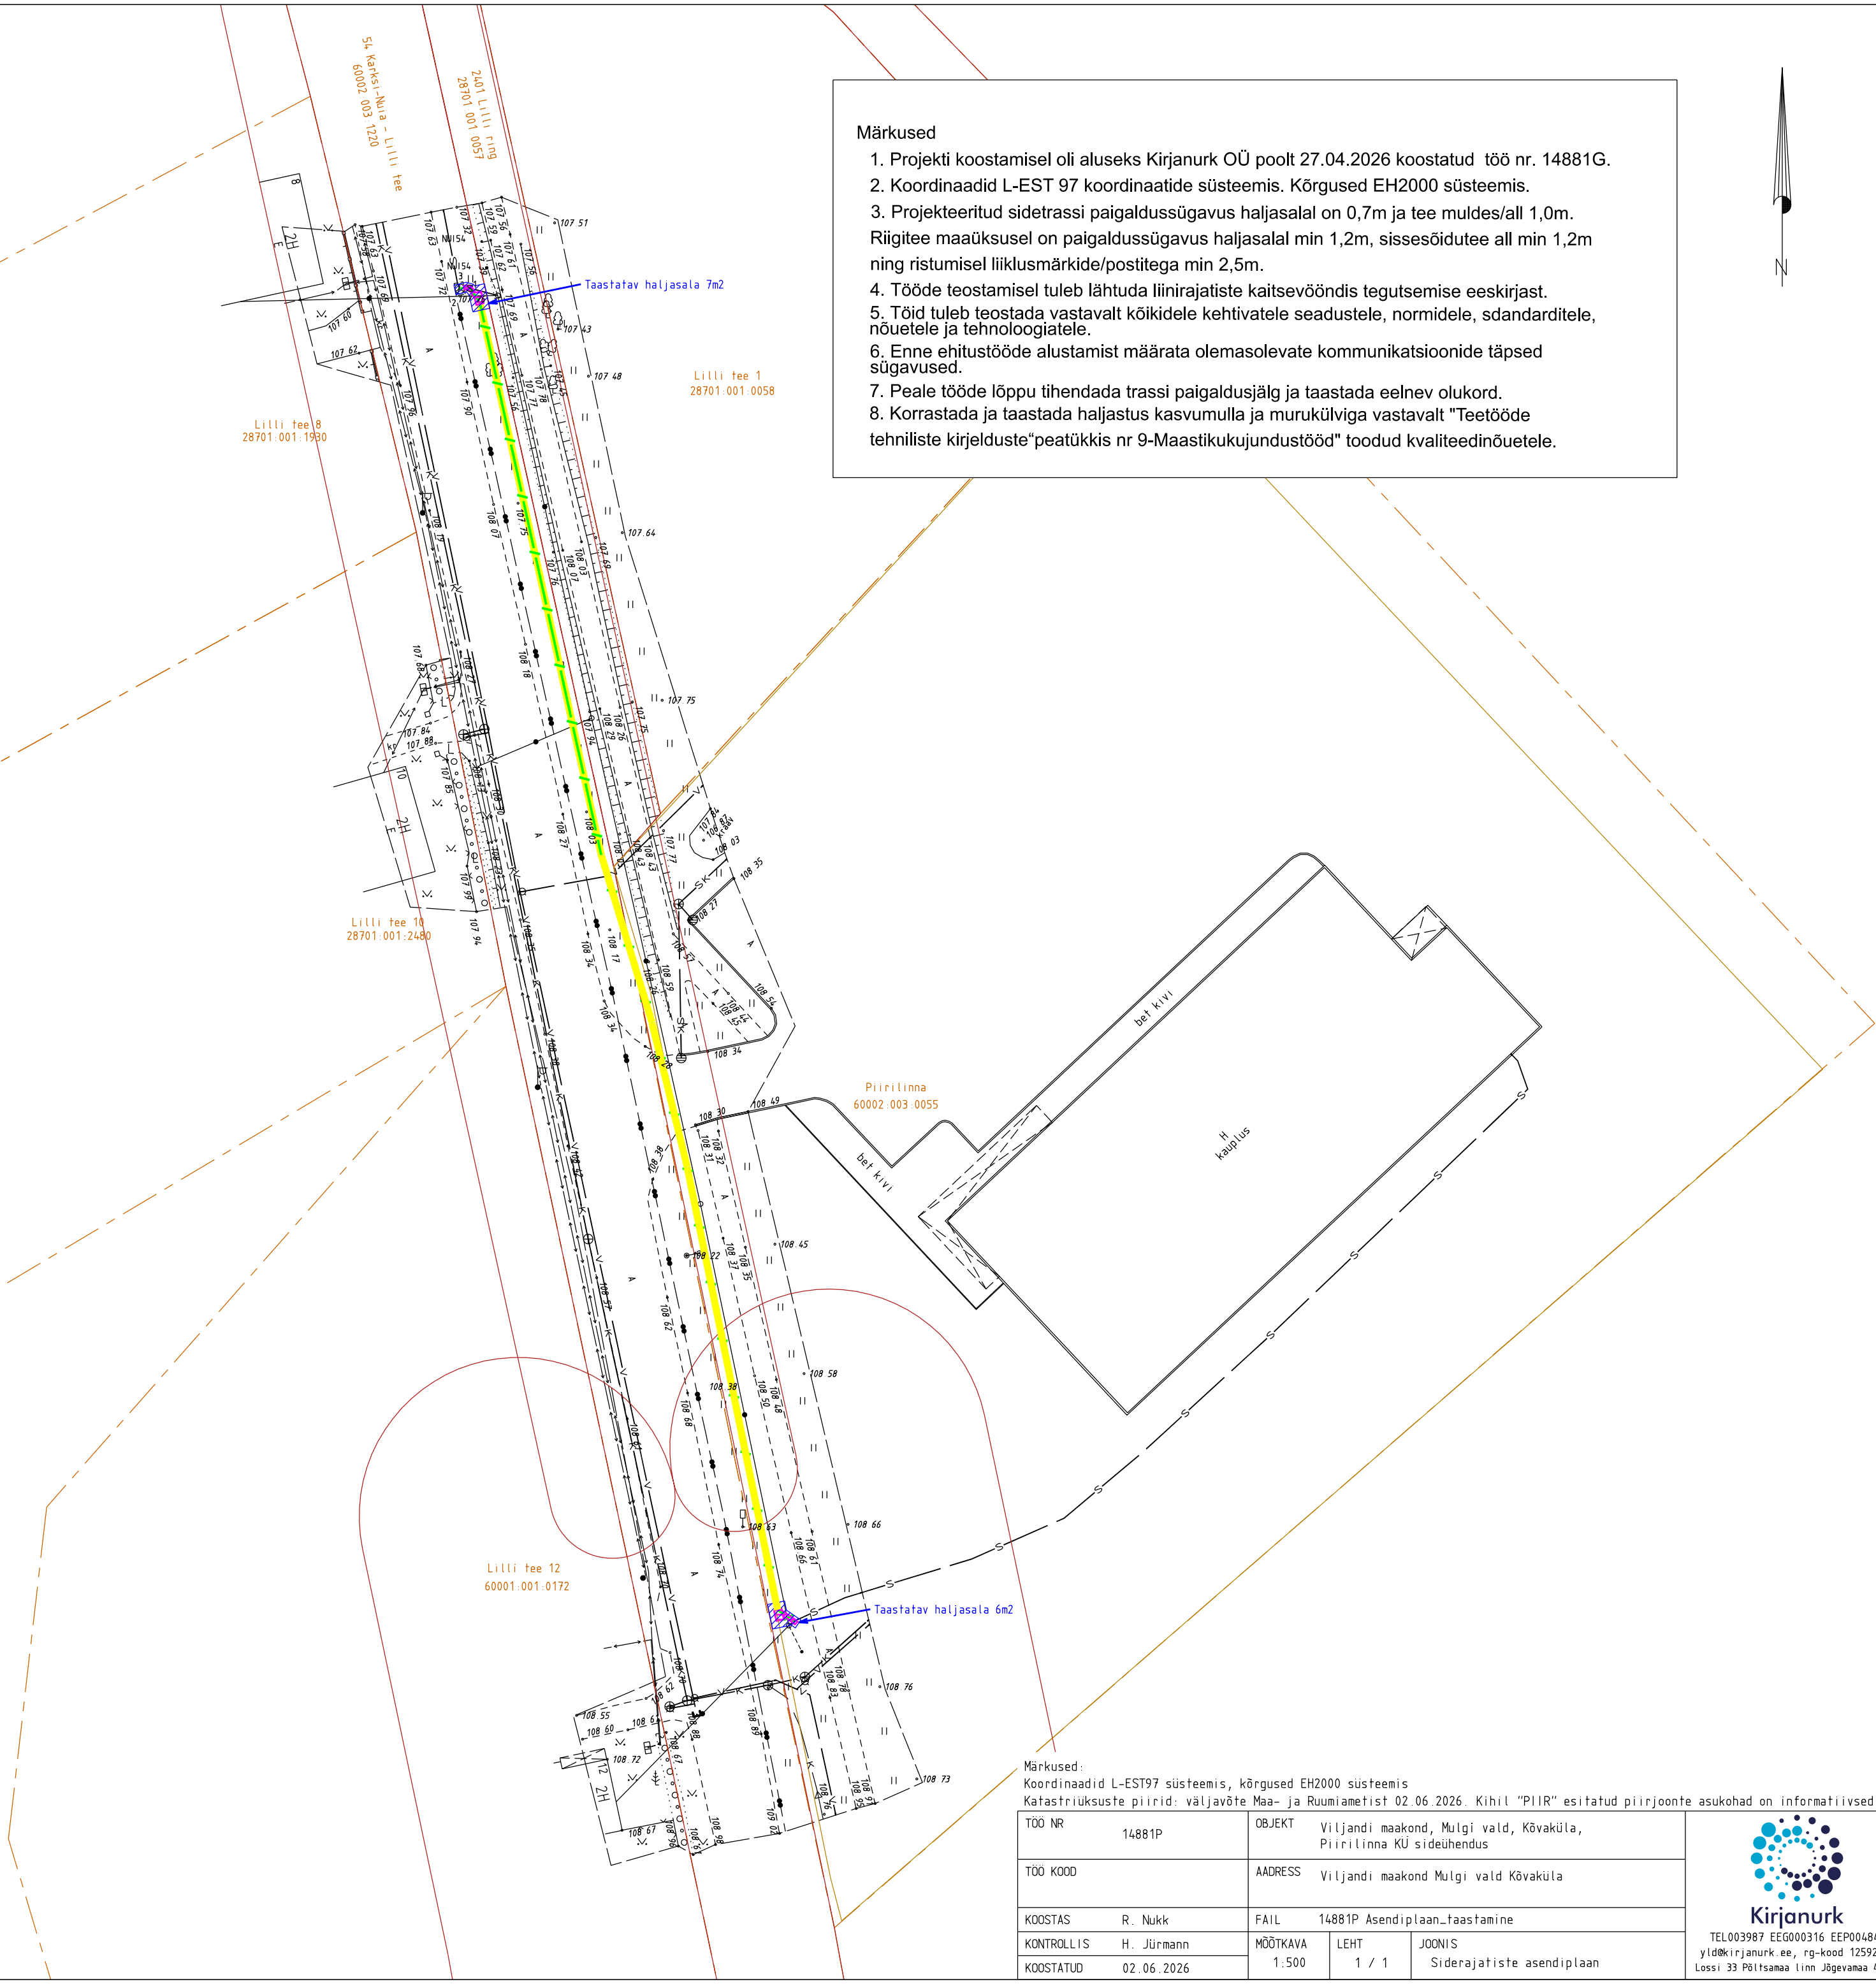

Märkused:

Koordinaadid L-EST97 süsteemis, kõrgused EH2000 süsteemis

Katastrüksuste piirid: väljavõte Maa- ja Ruumiametist 02.06.2026. Kihil "PIIR" esitatud piirjoonte asukohad on informatiivsed.

TÖO NR	14881P	OBJEKT	Viljandi maakond, Mulgi vald, Kõvaküla, Piirilinna KÜ sideühendus
TÖO KOOD		AADRESS	Viljandi maakond Mulgi vald Kõvaküla
KOOSTAS	R. Nukk	FAIL	14881P Asendiplaan_taatamine
KONTROLLIS	H. Jürmann	MÕÕTKAVA	1:500
KOOSTATUD	02.06.2026	LEHT	1 / 1
		JOONIS	Siderajatiste asendiplaan

Kirjanurk

TEL003987 EEG000316 EEP004848

ylid@kirjanurk.ee, rg-kood 12592543

Lossi 33 Põltsamaa linn Jõgevamaa 48104