


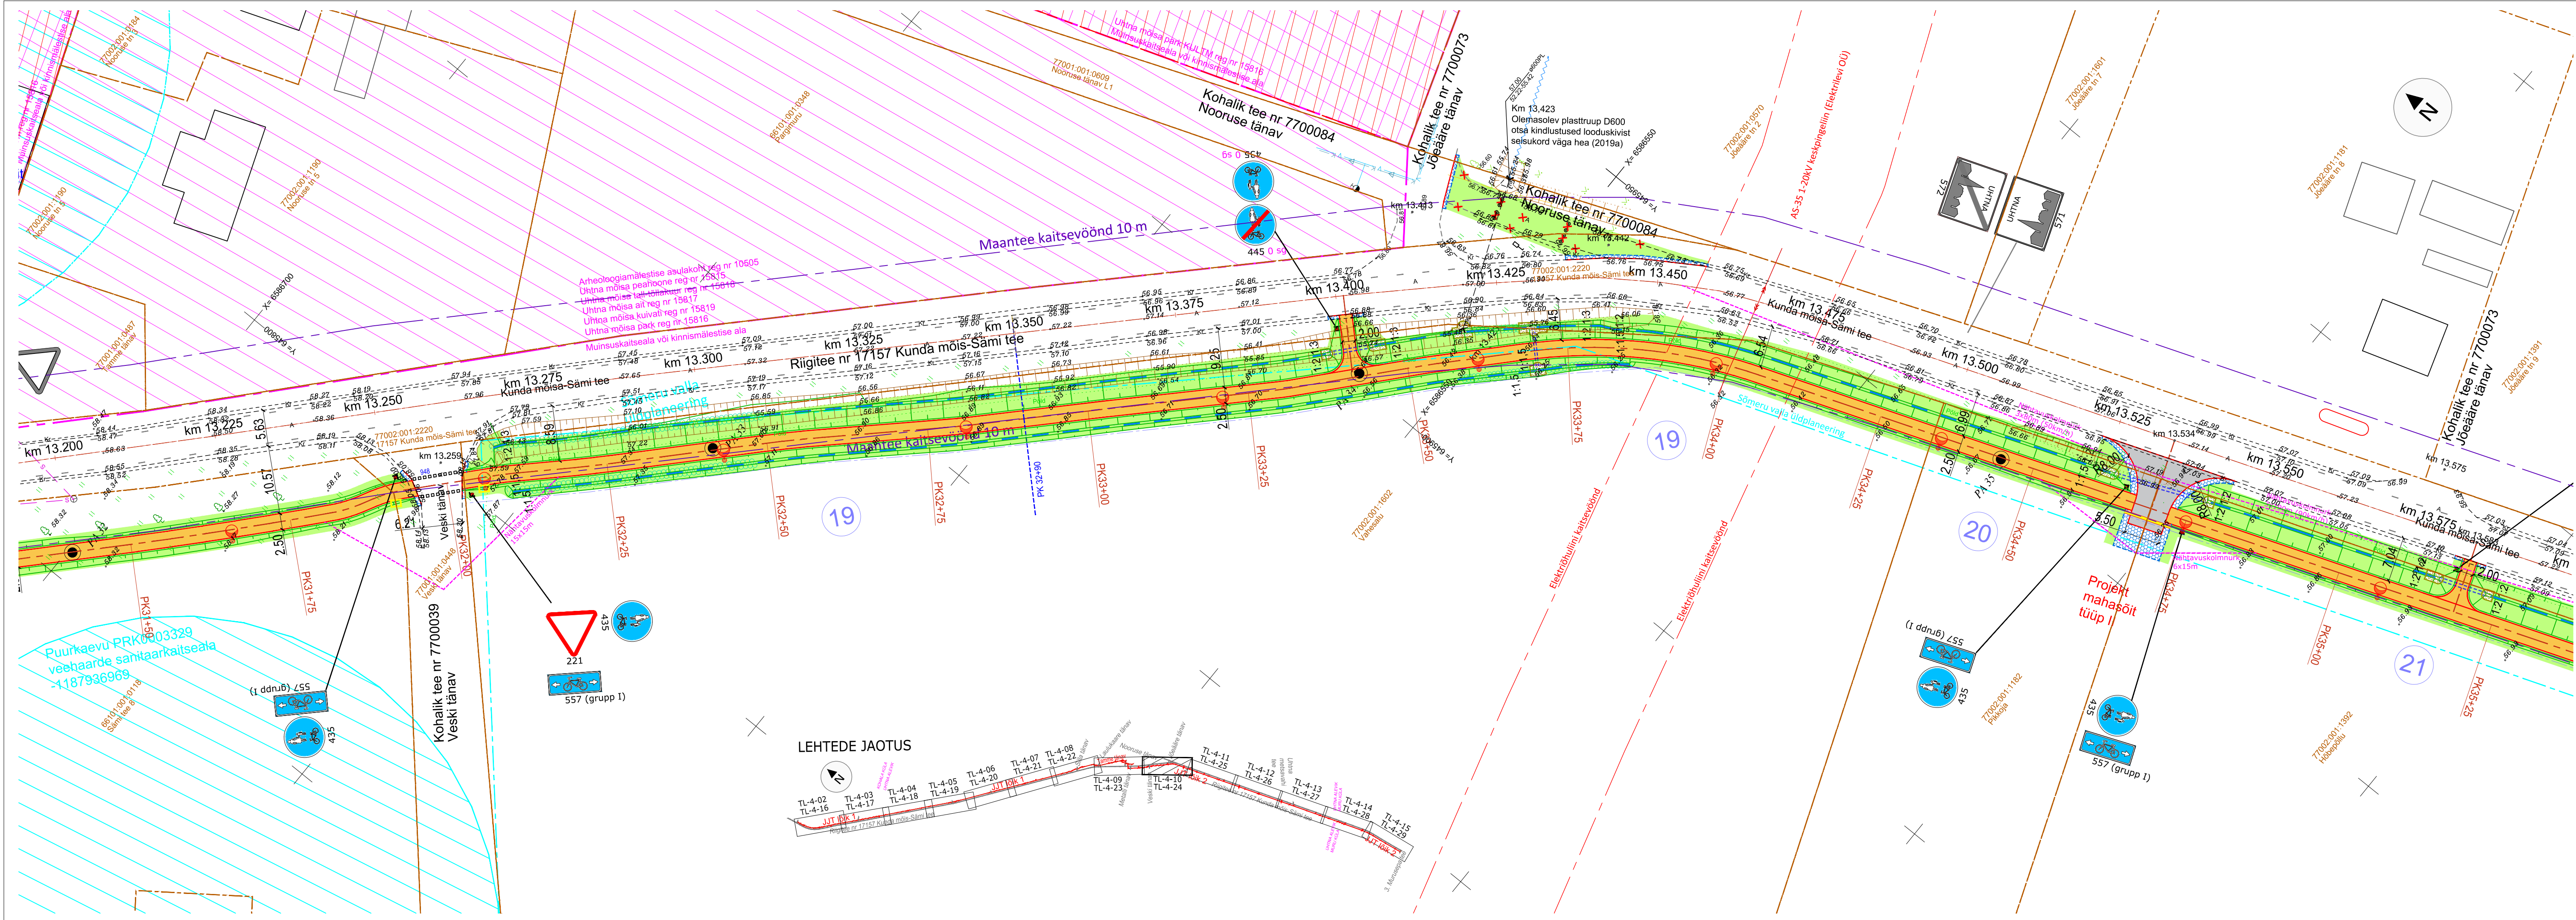

TINGMÄRGID:

- PK 1+00
- KATASTRÜKSUSE PIIR
- PIKETAAZ
- PROJEKT TEE TELG
- PROJEKT KATTE SERV
- PROJEKT TUGIPEENAR segu pos 5
- PROJEKT SÕIDUTEE ÄÄREKIVI 15x29xL cm (h= 0 cm)
- PROJEKT JALGRATTA- JA JALGTEE ASFALTKATE tüüp 1 / MAHASÕIDU ASFALTKATE tüüp 2
- PROJEKT SÕIDUTEE ASFALTKATE tüüp 3
- PROJEKT KÜNNIS tüüp 4 / ÜLEKATE FREESITUD ALUSEL tüüp 4.1
- PROJEKT MURU KÜLV KASVUPINNASE LISAMISEGA / MUNAKIVISILLUTIS GEOTEKSTIILIL
- PROJEKT EROSIONIOTÕKKEMATT
- PROJEKT TRUUP
- OLEVA KRAAVI VOOLUSUUND / PROJEKT KRAAVI VOOLUSUUND
- OLEVA KRAAVI PÕHJA PUHASTAMINE
- PROJEKT KRAAVI PÕHJA KINDLUSTAMINE tüüp A (1<i<3) ja B (3<i<5)
- METSA VÕI VÕSA RAADAMINE
- LIKVIDEERITAVAD OBJEKTID
- GEOLOOGIA PUURAV
- PROJEKT NÕLV
- PROJEKT JALAKÄIJATE PIIRE
- PROJEKT LIKLUSMÄRGI POST
- OLEMASOLEV / OLEMASOLEV ÜMBERTÖSTETAV / PROJEKT LIKLUSMÄRK
- PROJEKT TEEMÄRGIS KOOS NUMBRIGA
- ÄRALÕIKE VÕI SUNDLALDUSE ALA JA POSITSIOONI NR

ESTGRID OÜ töö nr E2515 TINGMÄRGID

- Projekteeritud kergliiklustee valgusti mastil | 6m
- Projekteeritud ülekäiguraja valgusti terasmastil | 6m
- Projekteeritud tänavavalgusti terasmastil | 8m
- Projekteeritud valgustuse madalpinge jõukaabel 0,6/1(1,2) kV AXPX 4G25, kaitsetoruss 450N

Märkused: Geodeetiline mõõdistus on teostatud Radaan OÜ poolt, töö nr 2843G25, teostatud aprillis 2025.a. Koordinaadid määratud L-Est 97 süsteemis, kõrgused EH 2000 süsteemis. Katastrüksuste piirid kantud saadud Maa-ametist seisuga 22.04.2025.

MÜNDATUS		MÜNDATUSE KIRJELDUS		TEOSTAS		KULUPEEV	
TELLIA		Rakvere Vallavalitsus		TO Projekt OÜ		Registrikood: 12772446	
TÖO NIMETUS		Lääne-Viru maakonnas Rakvere vallas Uhtna alevikus, Kohala ja Muru külas riigitee 17157 Kunda mõisa-Sämi tee km 10,46-15,34 jalgratta- ja jalgtee põhiprojekti koostamine		PROJEKTIJAH		P. Okk	
JOONISE NIMETUS		Asendiplaan ja liikluskorraldus		KONTROLLIA		H. Toom	
TÖO NR		KÖITE NR		STADIUM		PROJEKTERIA	
25005		PP		OBJEKT NR		P. Okk	
TL-4-10		TL-4-11		PROJEKTI OSA - JOONISE NR		30.08.2025	
1:500		MÕÖTKAVA		30.08.2025		30.08.2025	
25005_PP-TL-4.dwg		25005_PP-TL-4.dwg		30.08.2025		30.08.2025	