

Trükitud: 24.09.2025

LEGEND:

KAVANDATAV ÜMERSÕIT, TEE JA RISTMIKUD

LIKVITEERITAV TEEKATE

RIIGITEE KAITSEVÕÖND


VABA RUUM


KATASTRIPPIIR

LOODUSKAITSEALAD

RESSURSS

ELEKTRIRAJATISTE (MAAPEALSE/MAAALUSE) KAITSEVÕÖND

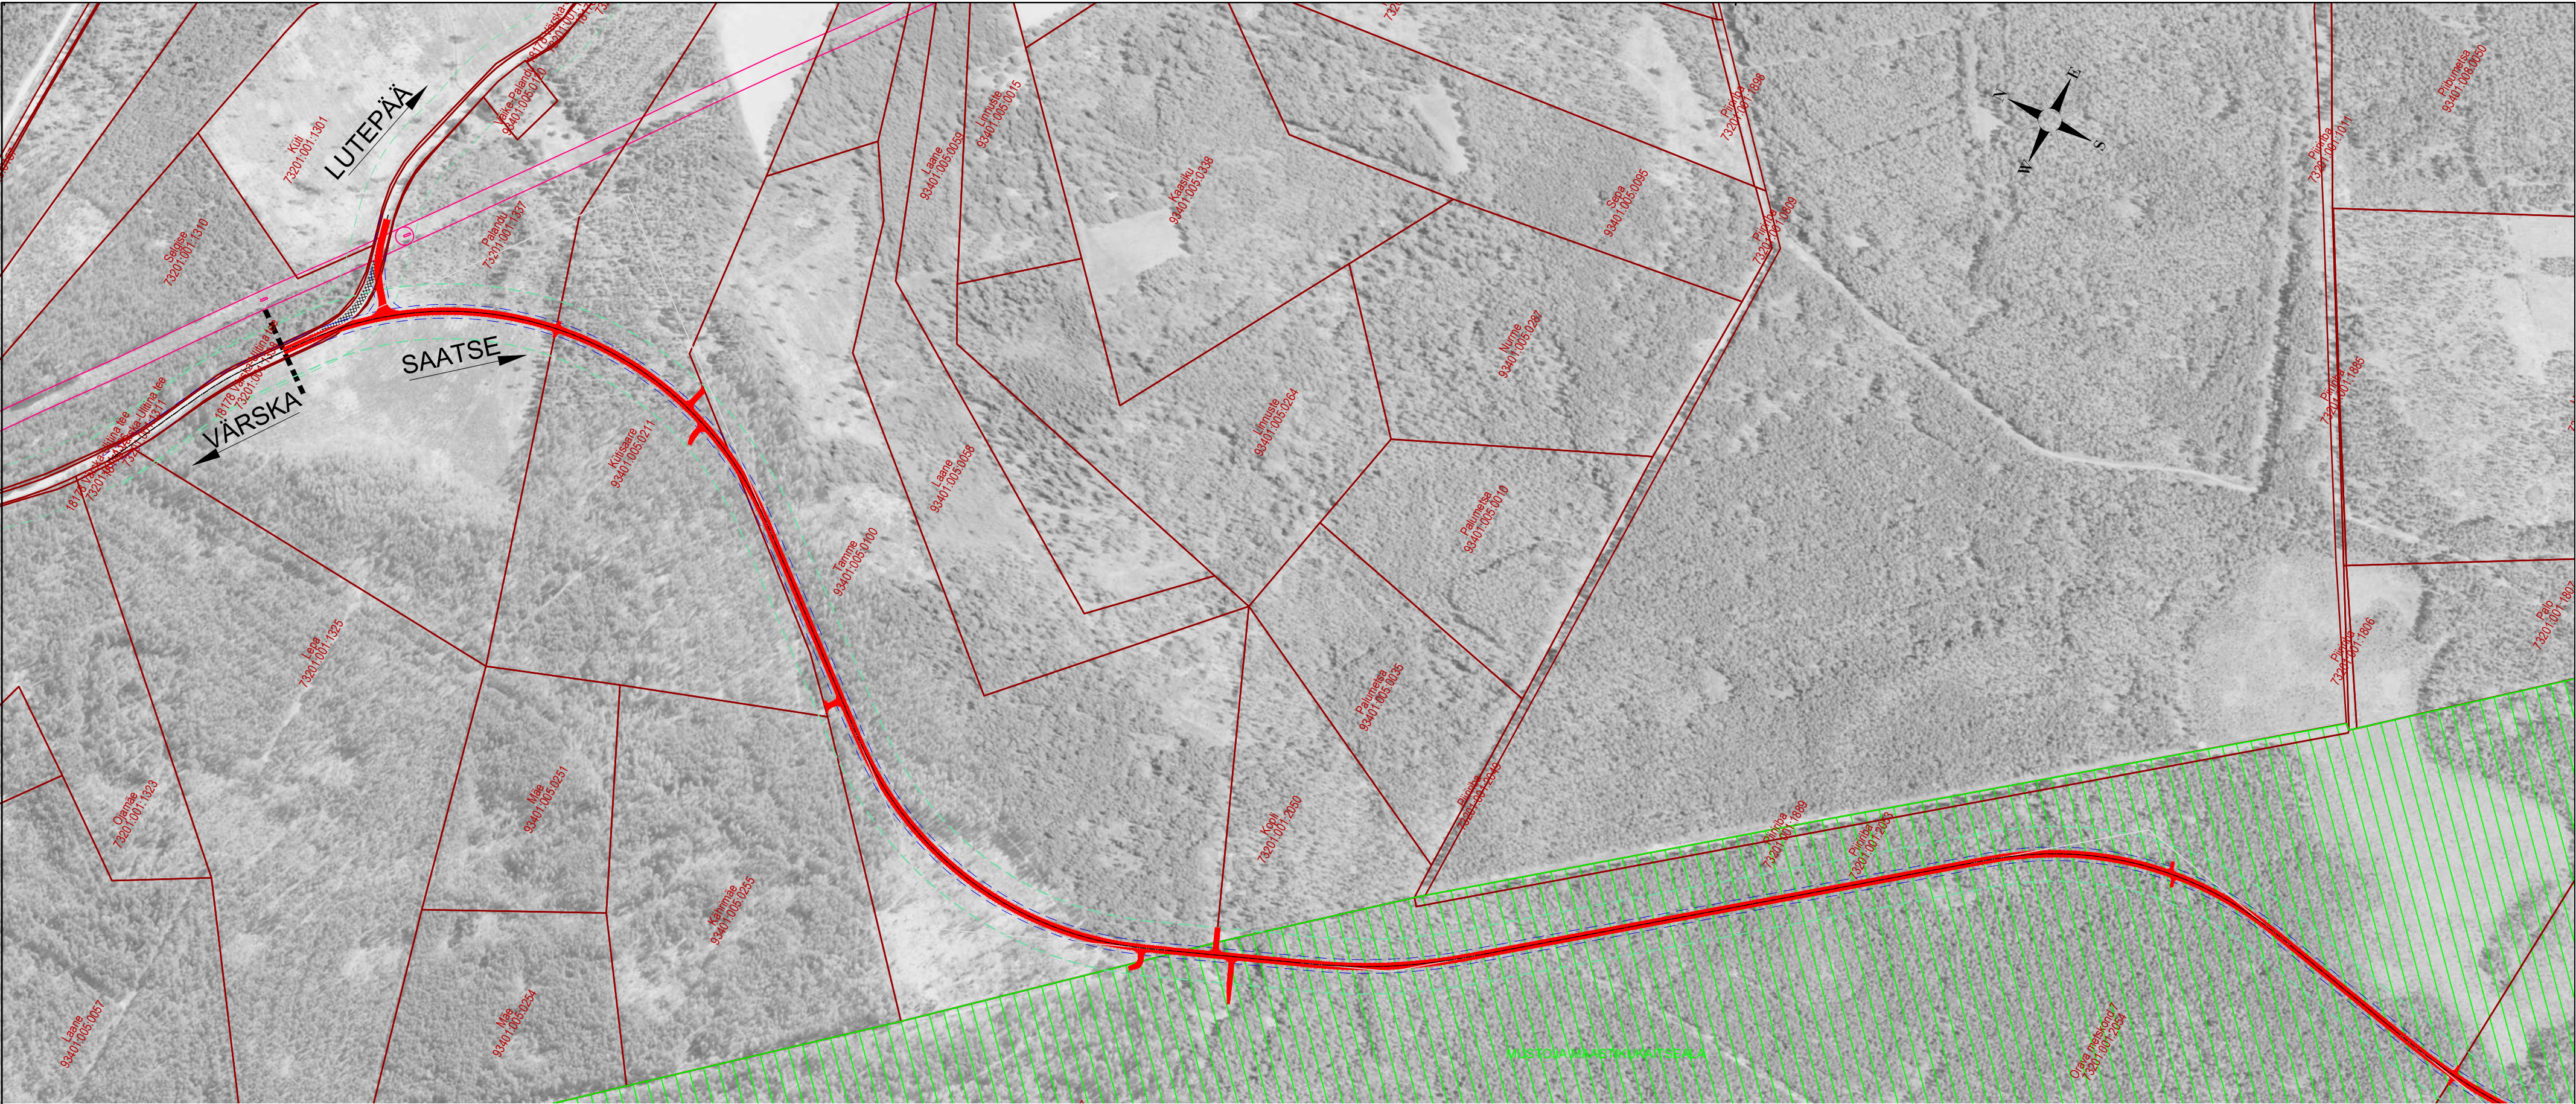

| | | | | | | | | |
|--|-----------------|--|--------------------------|--|------------|------------|----------|------------|
| <div></div> | | Roadplan OÜ Reg kood: 12432118 Tiigi 78, 50410 Tartu Laki 4, 10621 Tallinn info@roadplan.ee www.roadplan.ee | | Töö nimetus ja osa | | | | |
| | | | | Riigitee 18178 Värskas-Ulitina tee „Saatse saapa“ ümbersõidu põhiprojekt | | | | |
| | | | | Objekti asukoht | | | | |
| | | | | Lutepää, Sesniki ja Korela küla, Setomaa vald, Võru maakond | | | | |
| Projekti juht | Triinu Kooskora | | Joonise nimetus | | | | | |
| Projekteerija | Lilian Erm | | ASENDISKEEM (km 5,9 - 8) | | | | | |
| | | | Töö nr | Stadium | Joonise nr | Leht/Lehti | Mõõtkava | Kuupäev |
| | | | 24045-2 | PP | 4-02.1 | 1/3 | 1:5000 | 24.09.2025 |

