Isikliku kasutusõiguse seadmise plaan

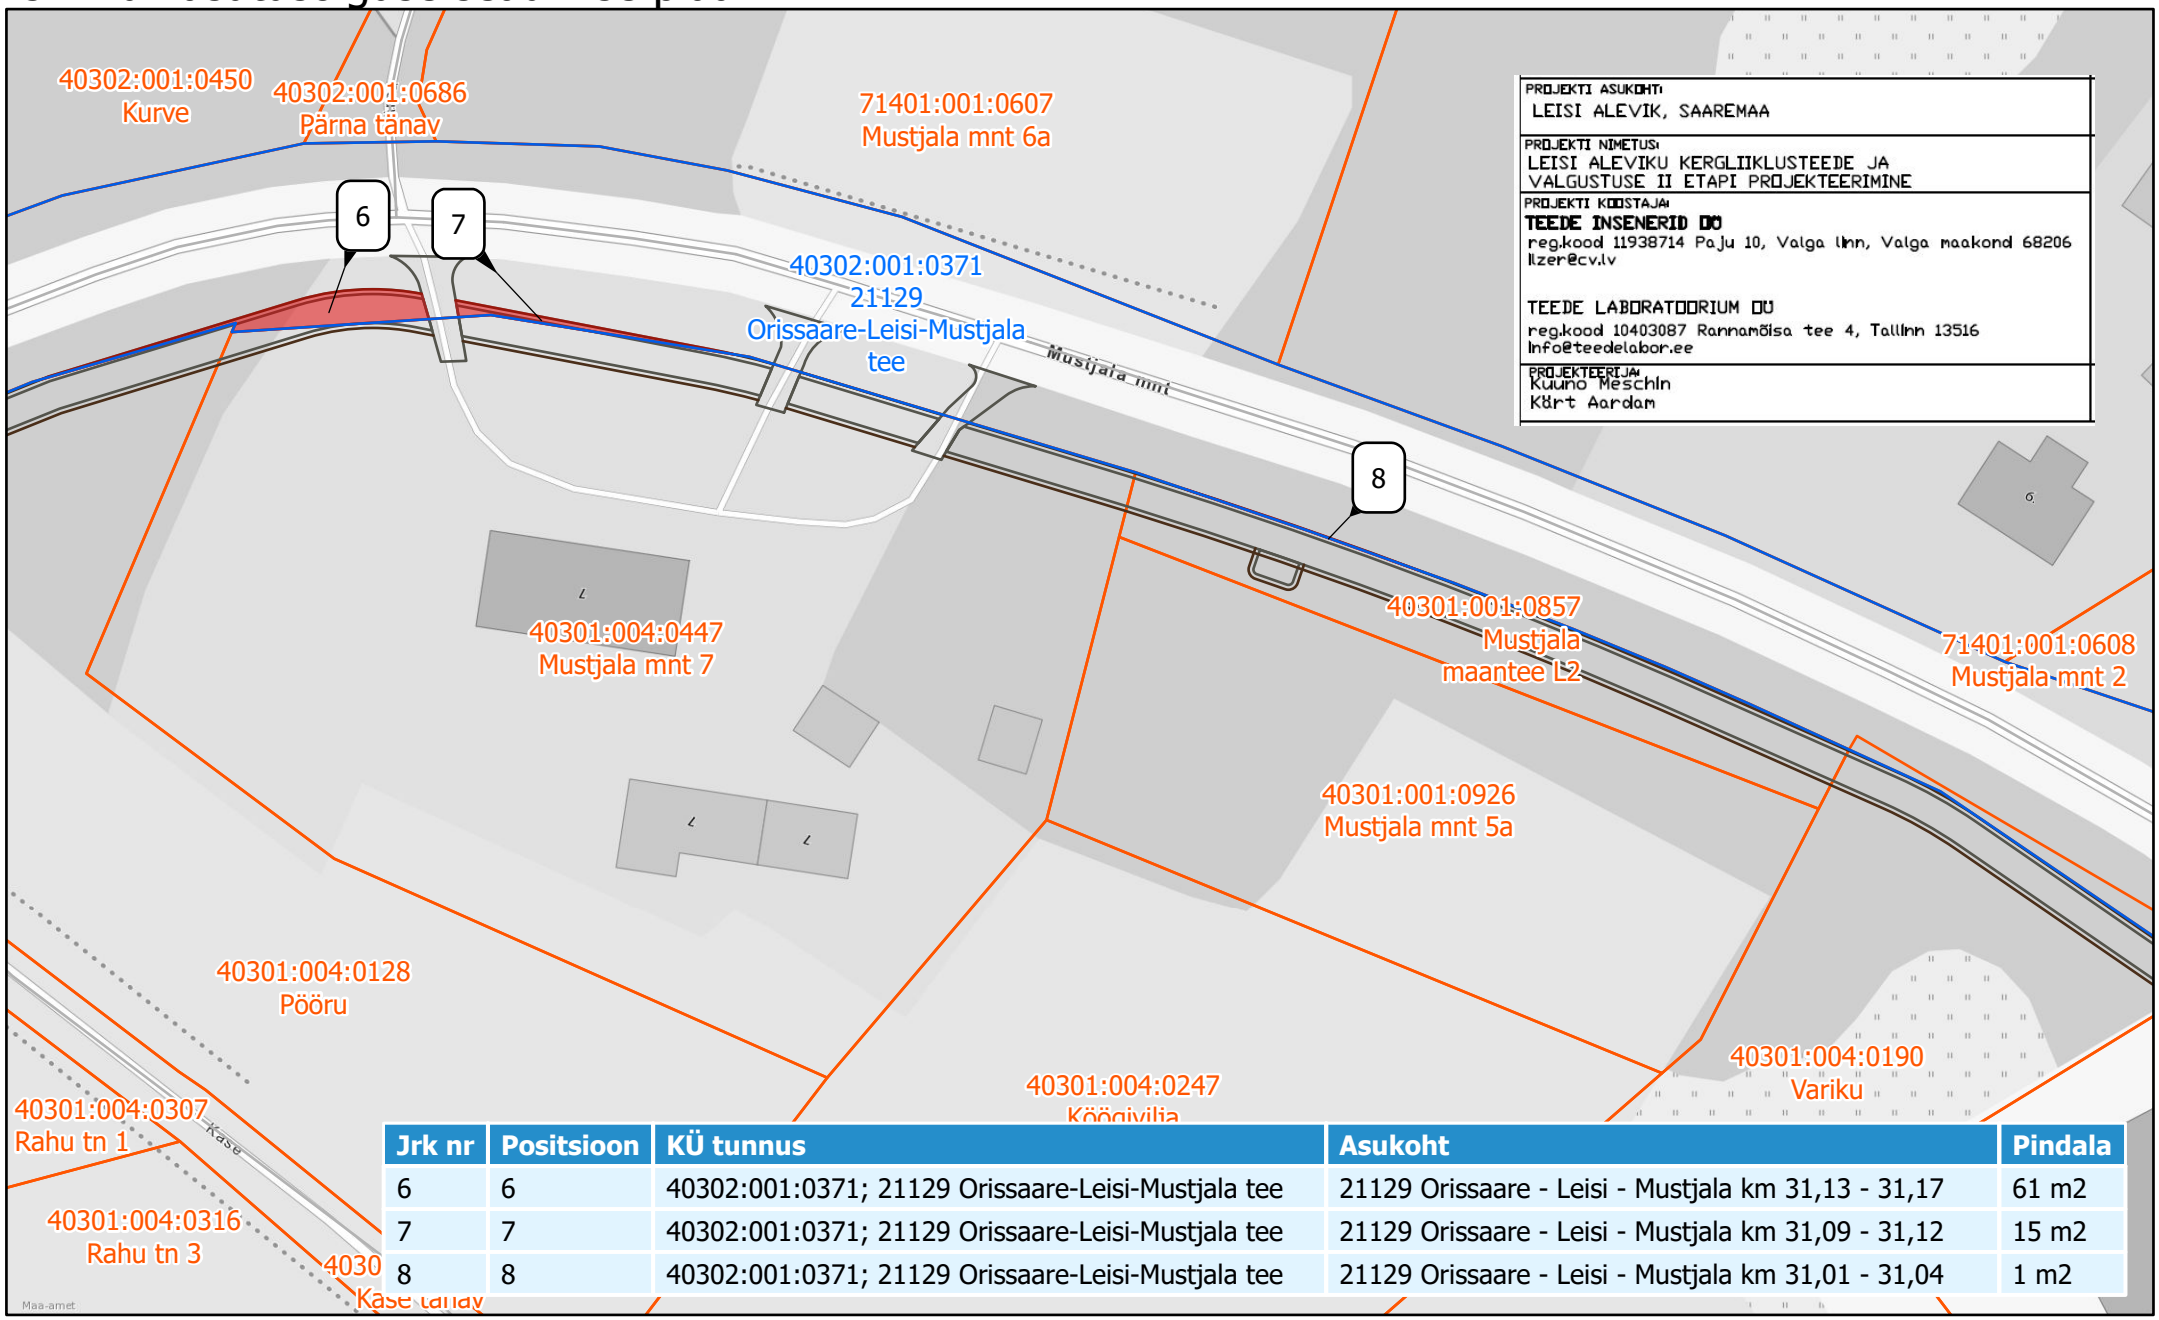

Jrk nr	Positsioon	KÜ tunnus	Asukoht	Pindala
6	6	40302:001:0371; 21129 Orissaare-Leisi-Mustjala tee	21129 Orissaare - Leisi - Mustjala km 31,13 - 31,17	61 m2
7	7	40302:001:0371; 21129 Orissaare-Leisi-Mustjala tee	21129 Orissaare - Leisi - Mustjala km 31,09 - 31,12	15 m2
8	8	40302:001:0371; 21129 Orissaare-Leisi-Mustjala tee	21129 Orissaare - Leisi - Mustjala km 31,01 - 31,04	1 m2

joonis 3

IKÕ ala kergliiklustee rajamiseks

Riigitee kü

Katastripiirid