



Vaade 5

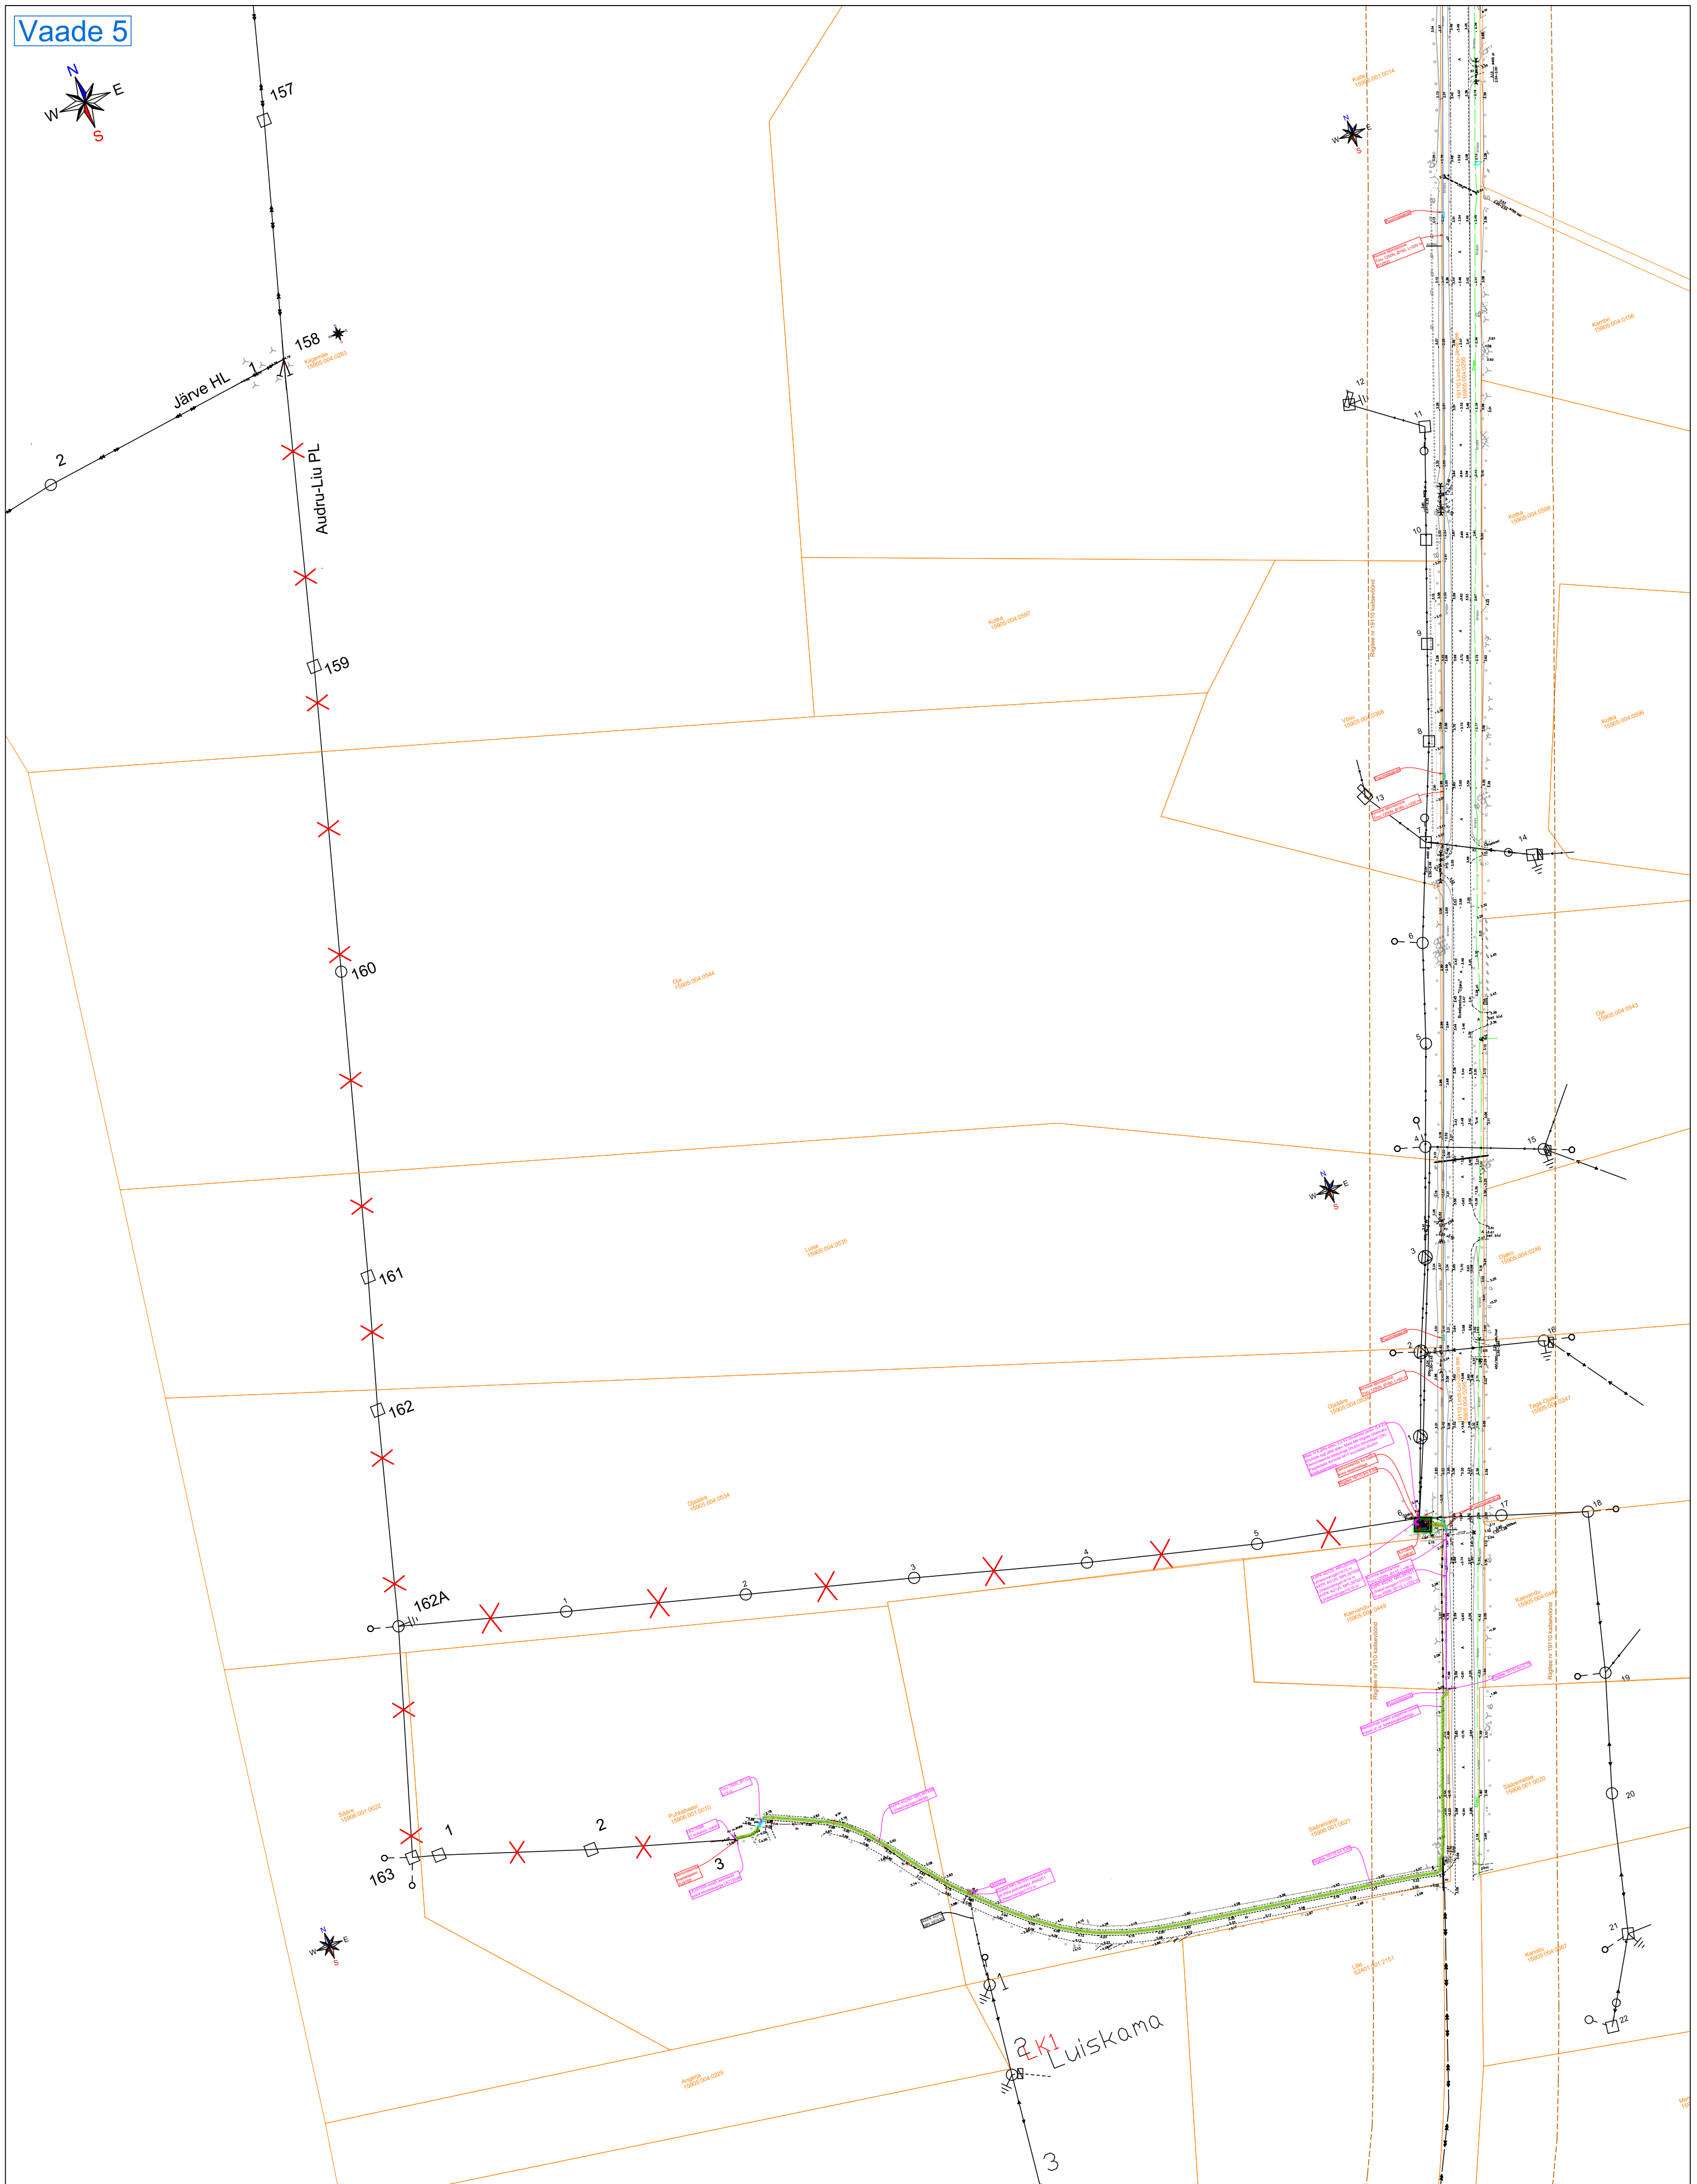

Vaade 6

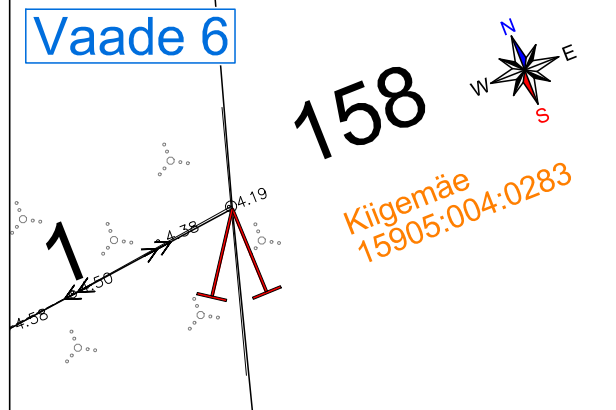

Projekt	Kaitsme nimivoolu suurendamine, Rüssa tee 4, Liu küla, Pärnu linn, Pärnu maakond				Teija	
	Etapp 3				Enefit Connect OÜ	
Joonis	Asendiplaani vaated 5 ja 6				Joonise nr	LR7190, IP5503-1
Projekteeris	Tõnu Heinmetts		03.2023	+372 59634332	Mõõtkava	1:1500
Kontrollis					Staadium	Tööprojekt
Projekti juht					Keel	Leht 4
					EST	Leht 4
E-post estonia@leonhard-weiss.com Telefon +372 601 2285 Registrikood 12083348 EL10665798-0001						