

TINGMÄRGID

RAADIUS ARHITEKTID OÜ LEPPEMÄRGID

Tingmärgid VVK:


EL TINGMÄRGID:

- PROJEKTEERITUD SÕIDUTEE BETOONÄÄREKIVI (80x15x29cm; h=muutuv)
- PROJEKTEERITUD SÕIDUTEE BETOONÄÄREKIVI (80x15x29cm; h=12cm)
- PROJEKTEERITUD SÕIDUTEE BETOONÄÄREKIVI (80x15x29cm; h=3cm)
- PROJEKTEERITUD SÕIDUTEE BETOONÄÄREKIVI (80x15x29cm; h=0cm)
- PROJEKTEERITUD KÖNNITEE BETOONÄÄREKIVI (80x8x20cm; h=0cm)
- - - PROJEKTEERITUD KATTE SERV
- - - PROJEKTEERITUD PEENRA SERV
- PROJEKTEERITUD TEEPEENAR
- PROJEKTEERITUD KATTE TAASTAMINE HALJASALAL
- PROJEKTEERITUD RESTKAEV
- ▲ PROJEKTEERITUD LIKLUSMÄRGI POST
- - - MUINSUSKAITSEMÄLSTISE PIIR
- - - MUINSUSKAITSEMÄLSTISE KAITSEVÖÖNDI PIIR

- Projekteeritud hoone (büroo / töökod)
- Projekteeritud asfaltkatend
- Projekteeritud betoonkivi katend
- Projekteeritud murukivi katend
- Projekteeritud murukatend
- Arheoloogiamälestise kaitsevöönd
- Projekteeritud haagiste parkla
- Projekteeritud haljastus (puu / põõsastaim)
- ▲ Projekteeritud pääs kinnistule
- ▲ Projekteeritud pääs hoonesse
- ▲ Projekteeritud võrkpiire
- ▲ Projekteeritud värav (liugavanev)
- P25 Projekteeritud parkimiskoht, kohtade arv
- EA Projekteeritud elektriauto laadimispunkt
- × Likvideeritav objekt

- K1 Projekteeritud olmereovee kanalisatsioon
- K11 Projekteeritud olmereovee kanalisatsioon
- V11 Projekteeritud veetoru
- K21 Projekteeritud sademevee kanalisatsioon
- K21 Projekteeritud sademevee kanalisatsioon
- × D Projekteeritud drenaaž

- ▲ Projekteeritud elektriklip
- Projekteeritud sidejaotla
- Projekteeritud maanduskonduktor
- Projekteeritud elektri- maakaabelliin
- Projekteeritud valgustuse- maakaabelliin
- Projekteeritud side- maakaabelliin
- Projekteeritud side- kanalisatsioon
- Projekteeritud sidekaev
- Projekteeritud välisvalgusti hoone seinal
- Projekteeritud välisvalgusti mastil
- Projekteeritud välisvalgustuse mast
- Projekteeritud vertikaalmaandusseade

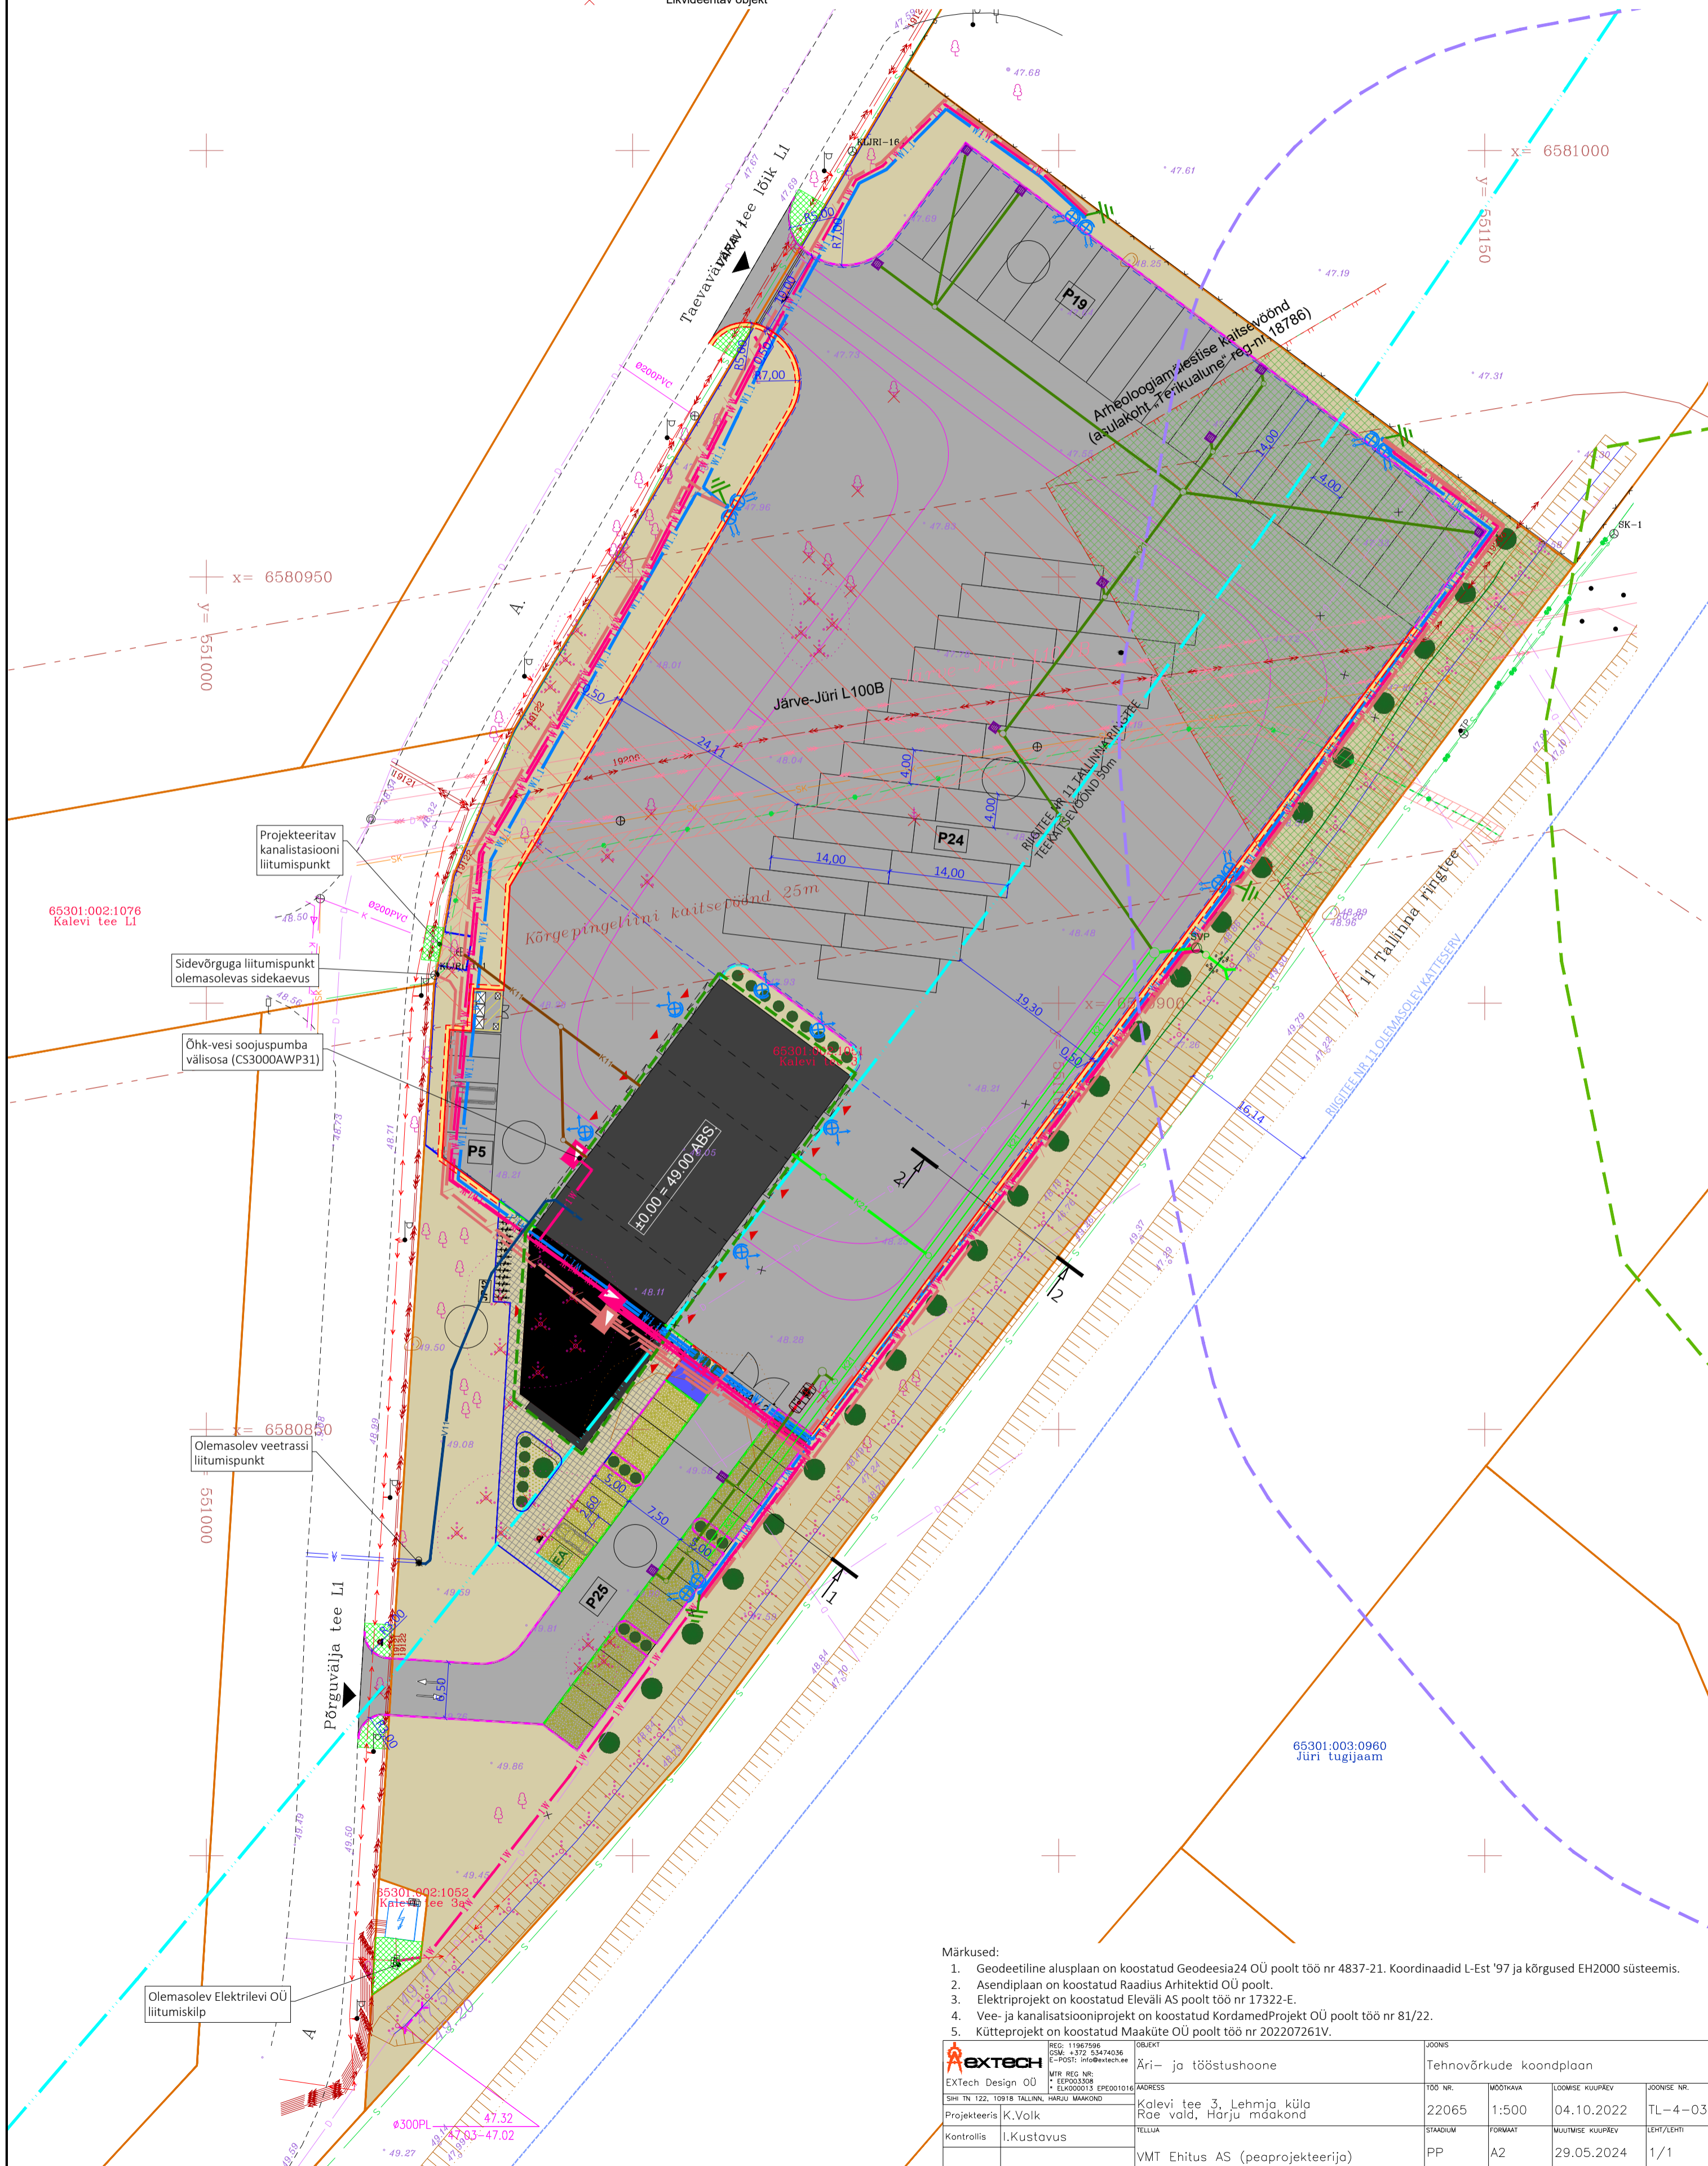

- Märkused:
1. Geodeetiline alusplaan on koostatud Geodeesia24 OÜ poolt töö nr 4837-21. Koordinaadid L-Est '97 ja kõrgused EH2000 süsteemis.
 2. Asendiplaan on koostatud Raadius Arhitektid OÜ poolt.
 3. Elektriprojekt on koostatud Eleväli AS poolt töö nr 17322-E.
 4. Vee- ja kanalisatsiooniprojekt on koostatud KordamedProjekt OÜ poolt töö nr 81/22.
 5. Küttesüsteemi projekt on koostatud Maaküte OÜ poolt töö nr 202207261V.

EXTECH		Äri- ja tööstushoone		JOOBIS	
EXTech Design OÜ SIH: TN 122, 10918 TALLINN, HARJU MAAKOND		REG: 11967596 OSM: 4372 53474036 E-POST: info@extech.ee MTR REG NR: EPE003308 EK0000113 EPE001016		Tehnovõrkude koondplaan	
Projektieris K.Volk		Kalevi tee 3, Lehmja küla Rae vald, Harju maakond		TÖÖ NR.	22065
Kontrollis I.Kustavus		VMT Ehitus AS (peaprojektierija)		MOOTKAVA	1:500
				LOOMISE KUUPÄEV	04.10.2022
				STADIUM	PP
				FORMAAT	A2
				MUUTMISE KUUPÄEV	29.05.2024
				LEHT/LEHTI	1/1