
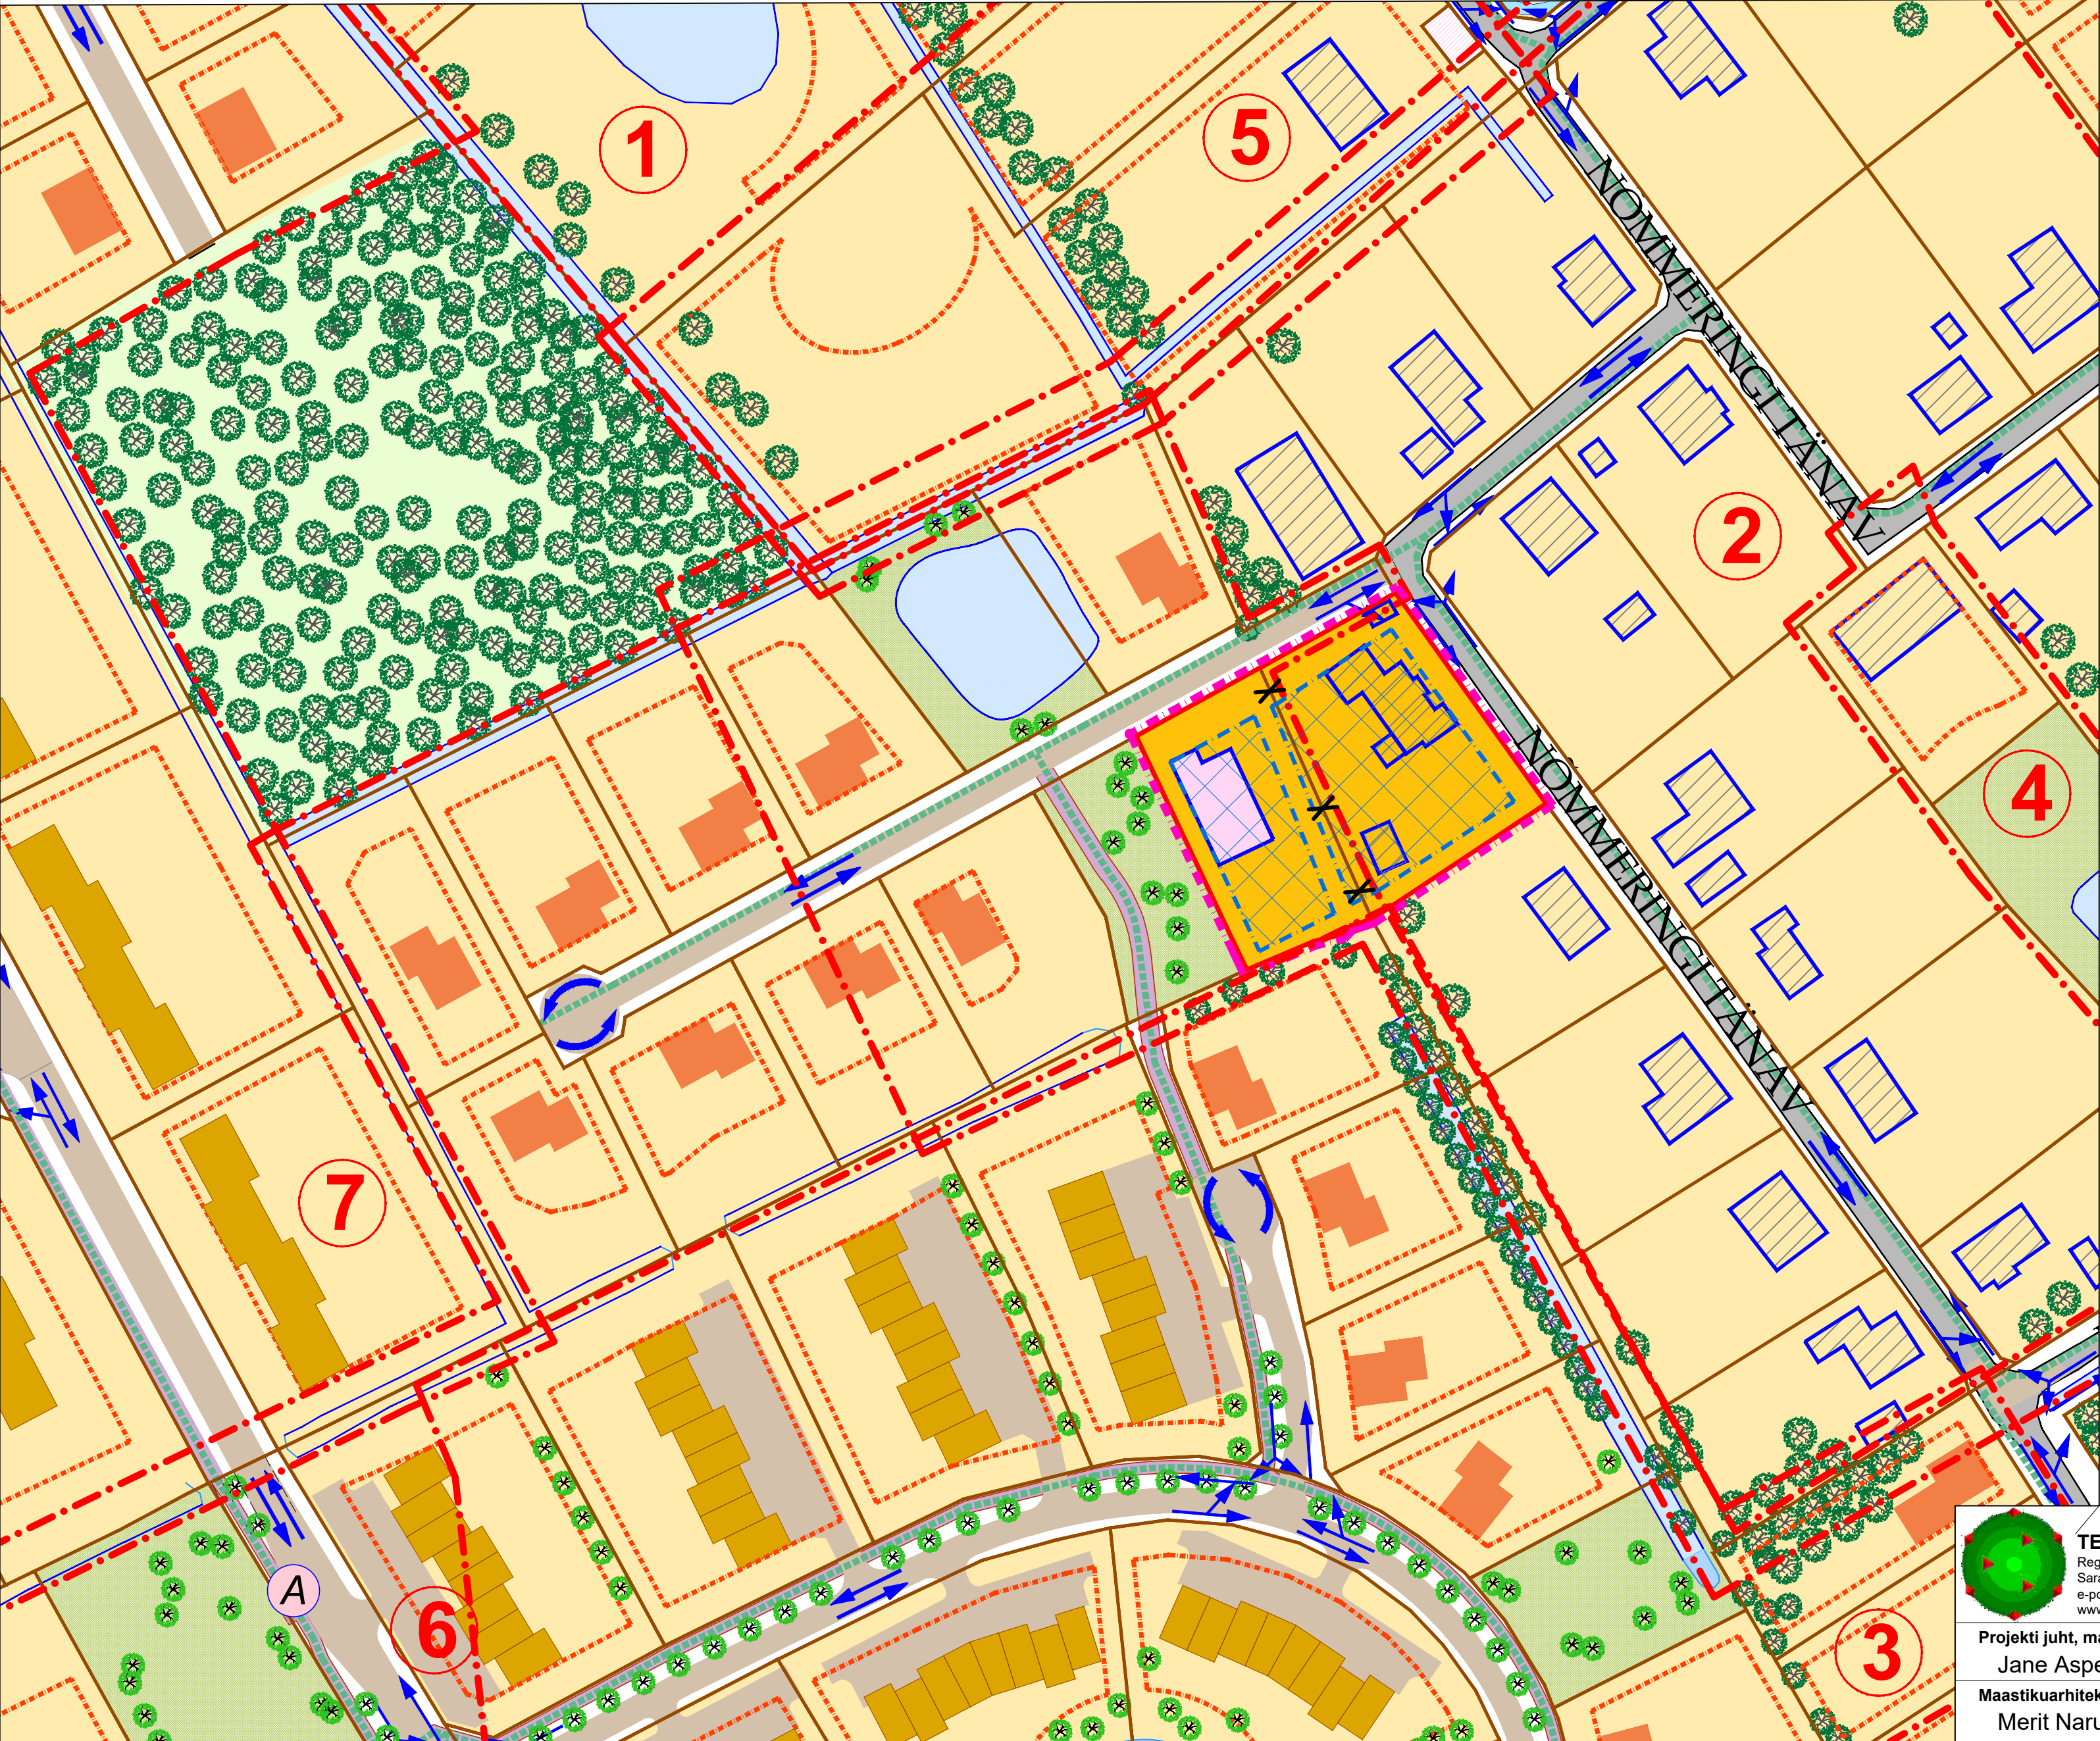


Vahi alevikus asuvate Näkirohu tn 2 ja Nõmmeringi tn 19 maaüksuste detailplaneering


PLANEERINGUALA KONTAKTVÖÖNDI FUNKTSIONAALSED SEOSSED

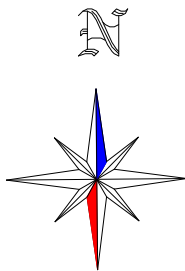

TINGMÄRGID

	DETAILPLANEERINGUALA PIIR
	KEHTESTATUD DETAILPLANEERINGUALA PIIR
	OLEMASOLEVA/ LIKVIDEERITAVA KATASTRILÜKSUSE PIIR
	PLANEERITUD KRUNDI PIIR
	OLEMASOLEV JA PLANEERITUD JALAKÄIJATE LIIKUMINE
	OLEMASOLEV/ PLANEERITUD ELAMUMAA
	OLEMASOLEV ÜLDKASUTATAV MAA
	OLEMASOLEV TRANSPORDIMAA
	OLEMASOLEV MAATULUNDUSMAA
	OLEMASOLEV HOONE (asukoht orienteeruv)
	VAREMPANEERITUD ÜKSIKELAMU SOOVITUSLIK ASUKOHT
	VAREMPANEERITUD RIDAELAMU SOOVITUSLIK ASUKOHT
	PLANEERITUD ABIHOONE SOOVITUSLIK ASUKOHT
	KEHTESTATUD DETAILPLANEERINGUJÄRGNE HOONESTUSALA
	PLANEERITUD HOONESTUSALA
	OLEMASOLEV/ VAREMPANEERITUD SÕIDUTEE
	VAREMPANEERITUD KERGLIIKLUSTEE
	OLEMASOLEV VEEKOGU
	OLEMASOLEVAD JA VAREMPANEERITUD SÕIDUSUUNAD
	OLEMASOLEV/ VAREMPANEERITUD KÕRGHALJASTUS
	PLANEERITUD ÜHISTRANSPORDI PEATUS

- 1 Jõesoo kinnistu DP, kehtestatud 21.05.2003
- 2 Nõmmiku asumi DP kehtestatud 27.05.2010
- 3 Ojaääre kinnistu ja Markuse kinnistu osaline DP, kehtestatud 10.05.2006
- 4 Nõmmiku tn 2, Nõmmeringi tn 3, 5, 10 ja Nõmme tn 6 maaüksuste DP, kehtestatud 05.04.2017
- 5 Nõmmiku tn 8, 10 ja 12 maaüksuste DP, kehtestatud 04.04.2012
- 6 Markuse maaüksuse DP, kehtestatud 30.06.2022
- 7 Kraavikopli mü ja lähiala DP, kehtestatud 30.06.2022

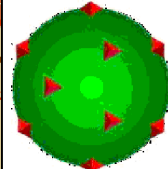

TERAV KERA OÜ
Reg. nr. 11319822
Sarapuu 2, 50705 Tartu
e-post: teravkera@gmail.com
www.teravkera.ee

Projekti juht, maastikuarhitekt
Jane Asper
Maastikuarhitekt-planeerija
Merit Naruskberg

Planeeringu koostamisest huvitatud isik Marko Kurits				
Töö nimetus Vahi alevikus asuvate Näkirohu tn 2 ja Nõmmeringi tn 19 maaüksuste detailplaneering				
Joonise nimetus PLANEERINGUALA KONTAKTVÖÖNDI FUNKTSIONAALSED SEOSSED				
Kuupäev juuli 2026	Joonis 2	Jooniseid 5	Mõõt 1:1000	Töö nr DP16-25