
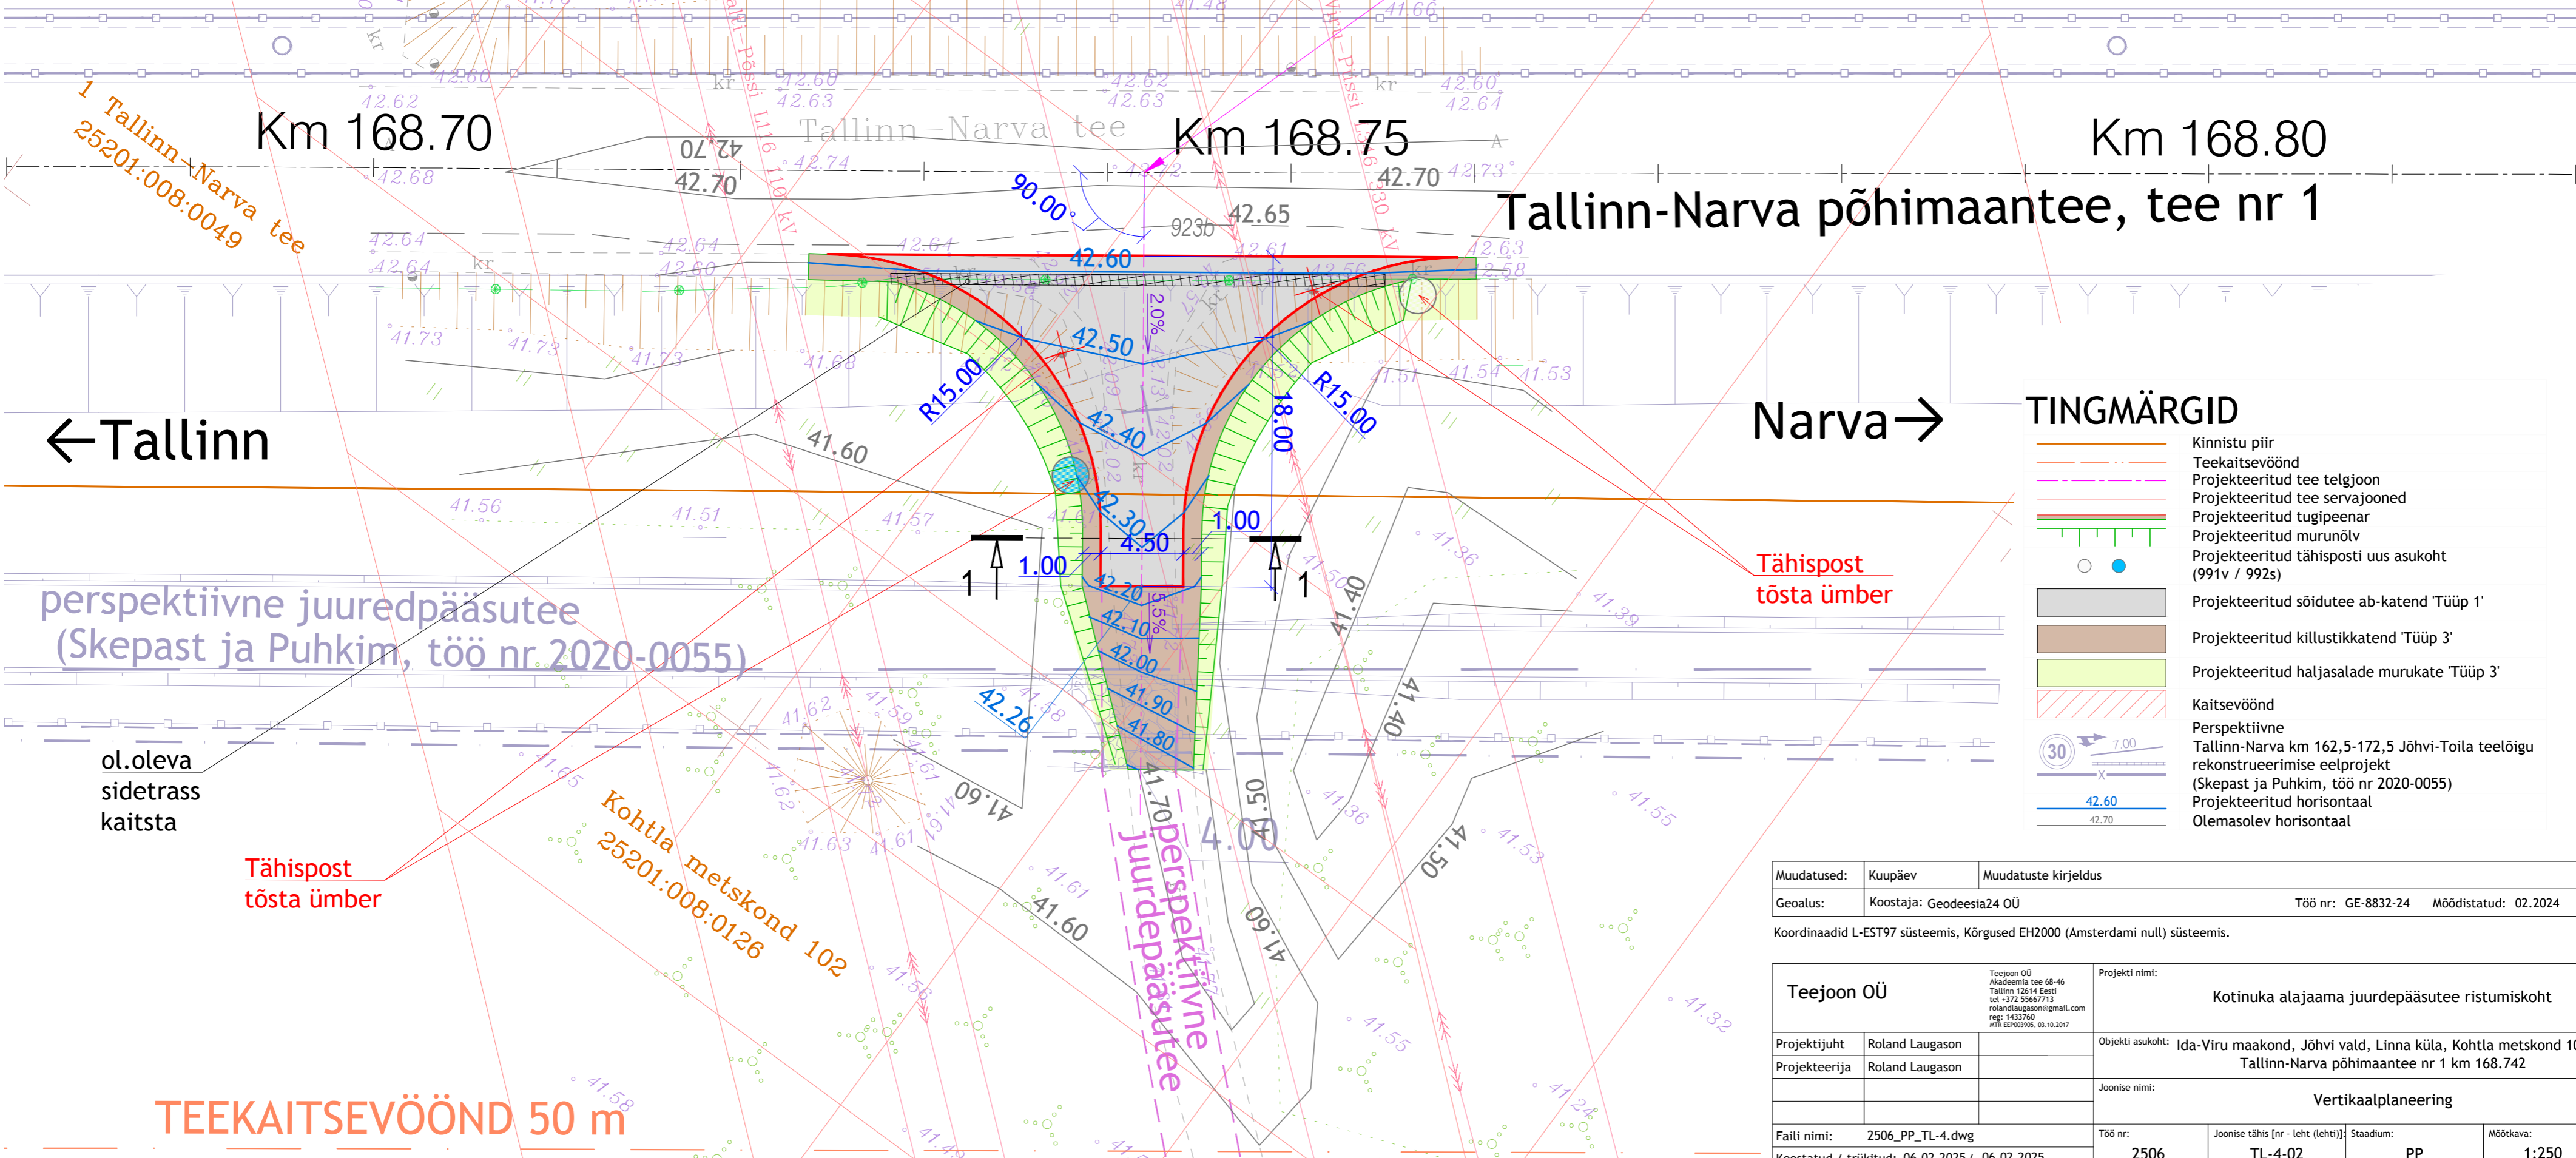


Tallinn-Narva km 162,5-172,5 Jõhvi-Toila teelõigu rekonstrueerimise eelprojekt (Skepast ja Puhkim, töö nr 2020-0055)

km
168.742

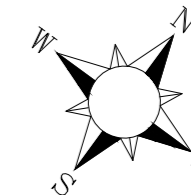

Km 168.70

Km 168.75

Km 168.80

Tallinn-Narva põhimaantee, tee nr 1

←Tallinn

Narva→

perspektiivne juuredpääsutee
(Skepast ja Puhkim, töö nr 2020-0055)

Tähispost
tõsta ümber

ol.oleva
sidetrass
kaitsta

Tähispost
tõsta ümber

Kohtla metskond 102
25201:008:0126

perspektiivne
juuredpääsutee

TEEKAITSEVÖÖND 50 m

Muudatused:	Kuupäev	Muudatuste kirjeldus
Geoalus:	Koostaja: Geodeesia24 OÜ	Töö nr: GE-8832-24 Mõõdistatud: 02.2024
Koordinaadid L-EST97 süsteemis, Kõrgused EH2000 (Amsterdami null) süsteemis.		
Teejoon OÜ Teejoon OÜ Akadeemia tee 68-46 Tallinn 12614 Eesti tel +372 55667713 rolandlaugason@gmail.com reg: 1433760 MTR EEP00305, 03.10.2017		Projekti nimi: Kotinuka alajaama juuredpääsutee ristumiskoht
Projekti juht	Roland Laugason	Objekti asukoht: Ida-Viru maakond, Jõhvi vald, Linna küla, Kohtla metskond 102 Tallinn-Narva põhimaantee nr 1 km 168.742
Projekteerija	Roland Laugason	Joonise nimi: Vertikaalplaneering
Faili nimi:	2506_PP_TL-4.dwg	Töö nr: 2506
Koostatud / trükitud:	06.02.2025 / 06.02.2025	Joonise tähis [nr - leht (lehti)]: TL-4-02
		Staadium: PP
		Möötkava: 1:250