
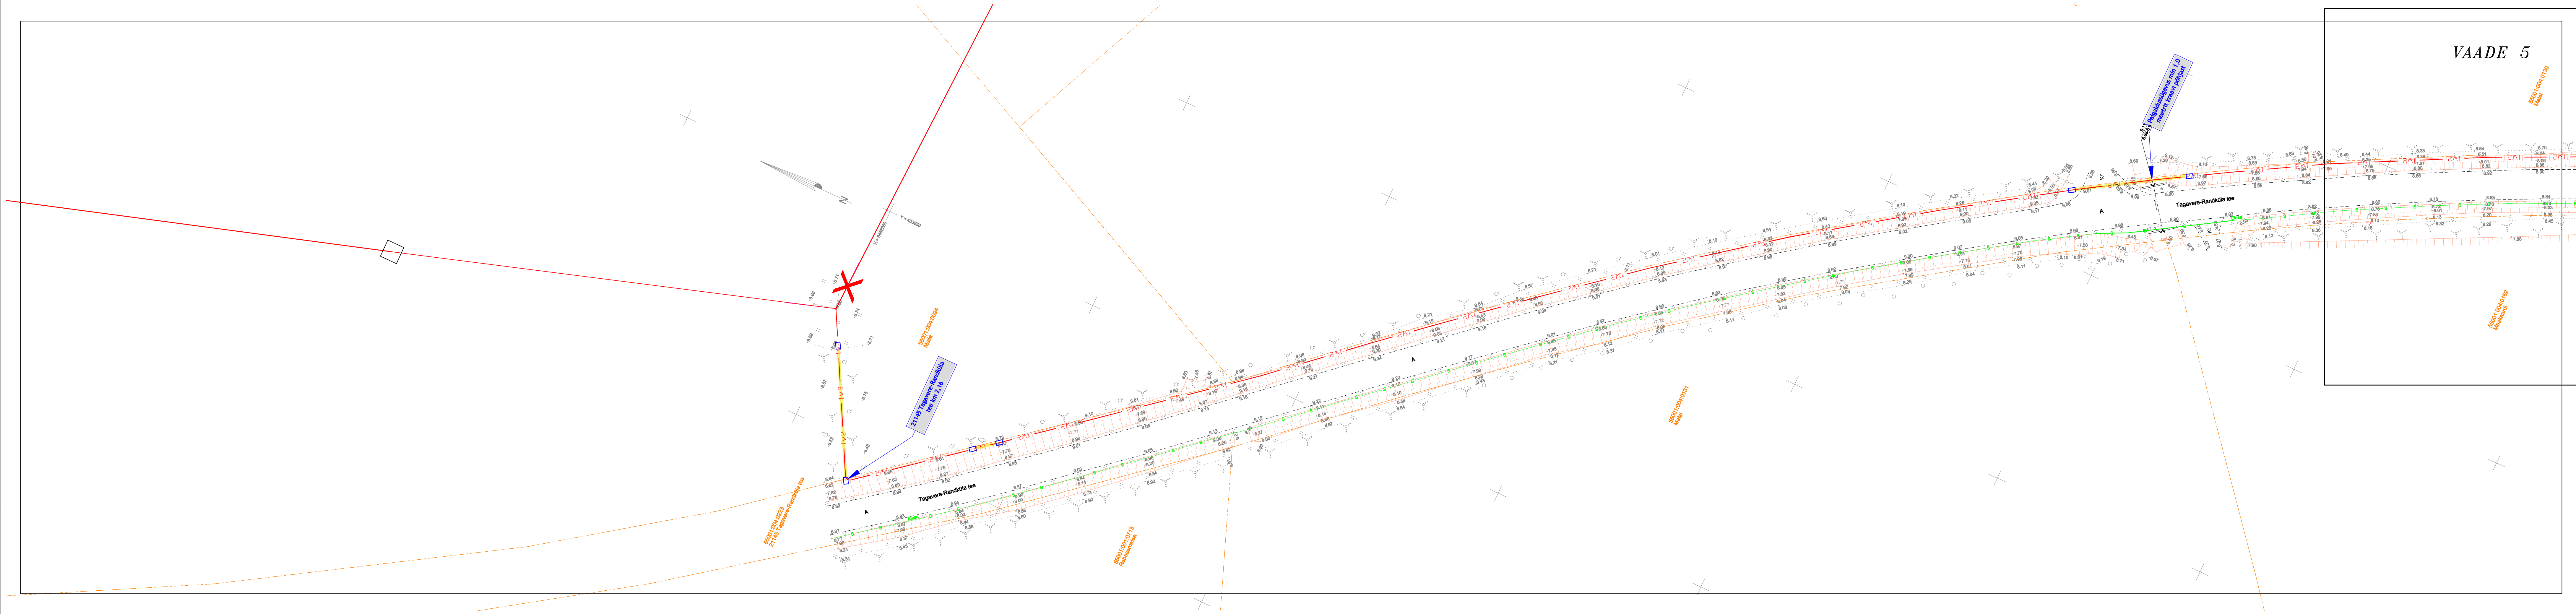


Märkus:
Maakaabel paigaldada drenide alt 0,5m sügavamale,(erandi juhtudel kui drenaažikollektor on väga sügaval, võib minna kollektori pealt, kuid maakaabli (kaablikaitsetorus) ja drenitoru vahe peab jääma min 0,5meetrit), maakaabli ristumisel kraaviga min 1,0meetrit kraavi põhjast.
Enne tööde algust teha kindlaks drenaaži täpne asukoht, tööd teostada lahtise kaeviga.
Ehitustööde käigus vigastatud drenide/kollektorite torud asendada sama läbimõõduga plasttorudega, asendatava toru sise läbimõõt ei tohi olla väiksem olemasoleva toru sise läbimõõdust, ühendus teha muhvigärgi või uue toru ülekattetega. Tagada uue ja olemasoleva toru ühenduskohtade pinnasetihedus ja välistada asendatud toru läbi paindumine, läbipainete vältimiseks kasutada jäika aukudeta toru, vajadusel paigaldada toru alla laudkindlust. Drenaažitorustikud peavad olema PE materjalist, rõngasjäikusega SN8 või SN4. Torustik paigaldada vastavalt RIL 77-2013 nõuetele. . Drenide lõhkumisel tuleb drenaaž koheselt taastada.
Suletavast kaevikust ja asendatud uuest drenaažitorustikust tuleb teha geokodeeritud fotod (fotomaterjal säilitada ning see Maa- ja Ruumiameti nõudmisel edastada tõendusmaterjalina).

Kaev- ja ehitustööde teostamisel ning ehitustegevuse järgselt tagada drenide säilimine ning drenaažisüsteemi toimimisvõime (MaaParS § 44 lg 3).

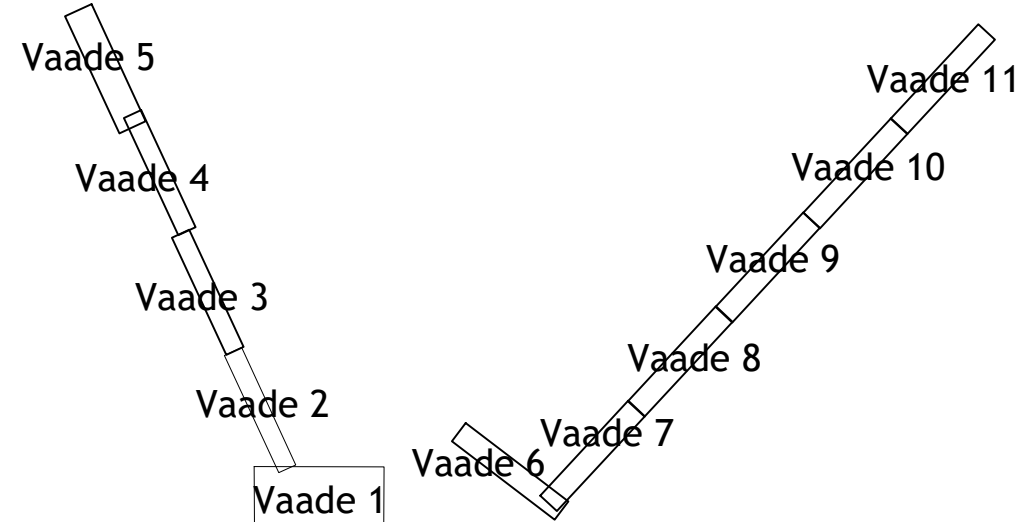

TINGMÄRGID

- IWE — IWE — IWE — Projektieeritav 10kV maakaabel kaitsetorus 750N
- IWI — IWI — IWI — Projektieeritav 0,4kV maakaabel kaitsetorus 750N
- — — Projektieeritav puurimistoru 1250N
- Suundpuurimise lõpu- ja alguskaevik (1,5 x 1,0m)

Muudatuse nr	Kuupäev	Projekteerija	Vastutav spetsialist	Selgitus
Projekteerija				
Keskkonnaprojekt A: Ringtee 12, 51013 Tartu T: +372 7505 060 E: kproj@keskkonnaprojekt.ee MTR reg nr EL10769210-0001			Töö nimetus Orissaare-Saikla fiidri rekonstrueerimine	Töö tellija Elektrilevi OÜ
Kontrollis Tanel Vaabel			Joonise nimetus Asendiplaan	Töö väljaandmise aeg
Projekteeris Tanel Vaabel			Objekti aadress Saaremaa vald, Saare maakond	Joonise digiaadress IP7591_TP_EL-4-01_asendiplaan.dwg
Aidkiri /alku/peatus digitaalselt/			Projekt staadium TP	Joonise number IP7591
Aidkiri /alku/peatus digitaalselt/			Mõõtkava 1:1000	Joonise number EL-4-02