

TINGMÄRGID

	Kinnistu piir
	Olemasolev veetorstik
	Olemasolev isevoolne kanalisatsioonitorustik
	Olemasolev kanalisatsiooni survetorstik
	Olemasolev isevoolne sademeevkanalisatsioonitorustik
	Olemasolev drenaažitorustik
	Olemasolev gaasitorustik
	Olemasolev sidekanalisatsioon
	Olemasolev kõrgepingekaabel
	Olemasolev madalpingekaabel
	Olemasolev trüüp
	Projekteeritud veetorstik
	Projekteeritud isevoolne reovee kanalisatsioonitorustik
	Projekteeritud reovee survekanalisatsioonitorustik
	Projekteeritud reoveepumpja
	Likvideeritav puu
	Likvideeritav/mahajätetav rajatis
	Projekteeritud hekk
	Ümberdatulevatavastatav piirdeaed
	Ligikaudne kaeviku piirjoon
	Projekteeritud reoveepumpja hooldusplats (1-kihiline asfalt)
	Projekteeritud pumpiplats (betoonkivi)
	Projekteeritud sõidutee äärekivi h=0cm
	Rigimaantee katsevoänd
	Detailplaneeringu ala
	Puurauk
	PAI 42,95
	Taastatav sõidutee asfaltkate (1-kihiline)
	Taastatav kiltkate
	Taastatav kruuskate
	Taastatav haljasala
	Taastatav betoonkivi
	Taastatav sõidutee äärekivi
	Taastatav jälgitee äärekivi

AINPRO AUTOMATION OÜ, TOO NR 23071 TINGMÄRGID

	Lüümisikilp
	Pumpja juhtimisikilp
	Madalpingekaabel

MÄRKUSED:

- Koordinaadid L-EST '97 süsteemis, kõrgused EH2000 süsteemis.
- Geodeetiline alusplaan: Raxoest OÜ loo nr GE-50-23 (august 2023).


Muudatus	Kuupäev	Sisu	Alkiri

Projekt
Rae vald, Rae küla Lepiku ja Kaasiku tee veevarustuse ja reoveekanalisatsiooni projekteerimistööd

Projekti osa
Asendiplaanid

Joonise nimetus
Katete taastamise asendiplaan

Projekteerija	Skepast&Puhkim OÜ Laua pook 2 12919 Tallinn EESTI Tel. +372 664 5808 Faks. +372 664 5818 info@skepa.ee	Tellijä	AS ELVESO Ehituse tn 9, 75301 Jüri alevik, Rae vald, Harjumaa EESTI tel. 6031480 info@elveso.ee
Projekti juht	Loit Muntser /digitalikiri/	Staadium	MSõikava
Projekteerija	Julia Šarofot /digitalikiri/	TP	1:500
Projekteerija	Kuupäev	14.11.2023	Joonis nr TL-04-01
			Projekti nr 23000051
			Leht/Lehti 1/2

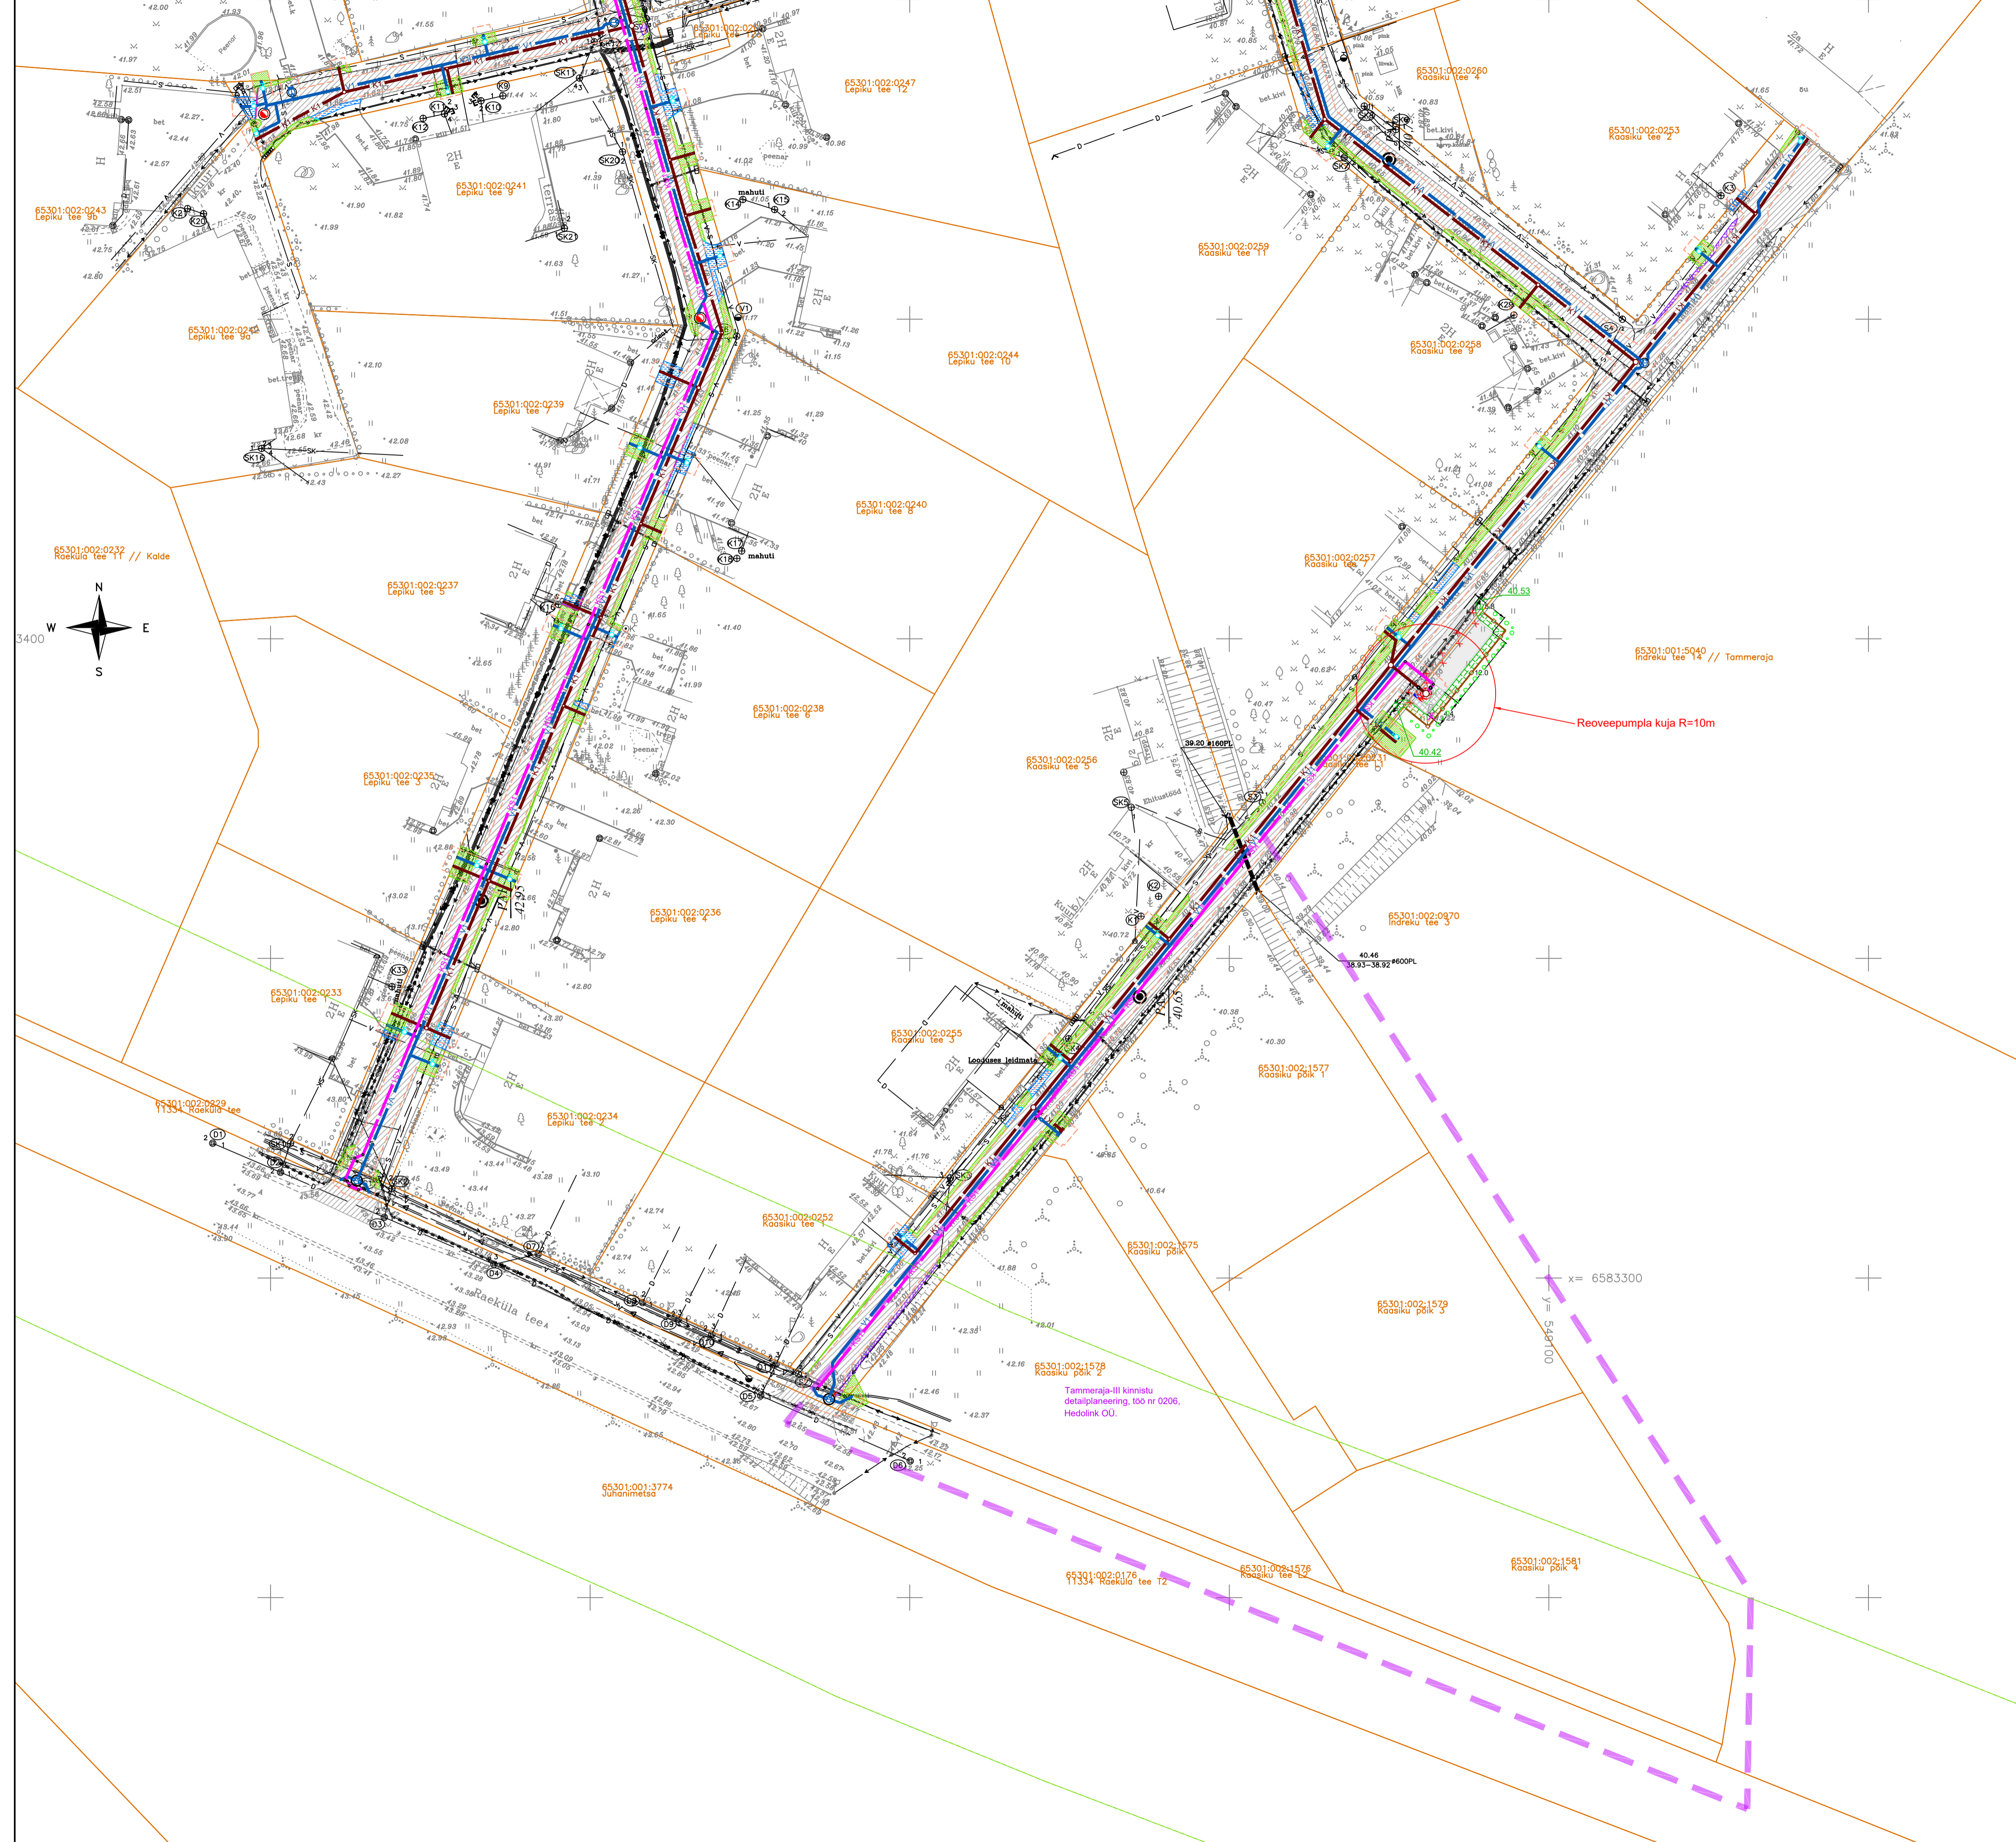

TINGMÄRGID

— v —	Kinnistu piir
— k —	Olemasolev veetorstik
— k —	Olemasolev isevoolne kanalisatsioonitorustik
— sk —	Olemasolev kanalisatsiooni survetorstik
— d —	Olemasolev isevoolne sademeveekanalisatsioonitorustik
— g —	Olemasolev gaasitorustik
— s —	Olemasolev sidekanalisatsioon
— k —	Olemasolev kõrgepingekaabel
— k —	Olemasolev madalpingekaabel
— k —	Olemasolev trüüp
— v —	Projekteeritud veetorstik
— k —	Projekteeritud isevoolne reovee kanalisatsioonitorustik
— k —	Projekteeritud reovee survekanalisatsioonitorustik
— k —	Projekteeritud reoveepump
— k —	Likvideeritava
— k —	Likvideeritava/mahajätava rajatis
— k —	Projekteeritud hekk
— k —	Ümberdatulevatavastatav piirdeaed
— k —	Ligikaudne kaeviku piirjoon
— k —	Projekteeritud reoveepumpja hooldusplats (1-kihiline asfalt)
— k —	Projekteeritud pumpjaplats (betoonkivi)
— k —	Projekteeritud sõidutee äärekivi h=0cm
— k —	Rigimaantee katsevoänd
— k —	Detailplaneeringu ala
PAI	Puurauk
42,95	Taastatav sõidutee asfaltkate (1-kihiline)
— k —	Taastatav kiltkate
— k —	Taastatav kruuskate
— k —	Taastatav haljasala
— k —	Taastatav betoonkivi
— k —	Taastatav sõidutee äärekivi
— k —	Taastatav jalgtee äärekivi

AINDPRO AUTOMATION OÜ, TÖO NR 23071 TINGMÄRGID

- k — Lämmiskivi
- k — Pumpja juhtimiskilp
- k — Madalpingekaabel

MÄRKUSED:
 1. Koordinaadid L-EST '97 süsteemis, kõrgused EH2000 süsteemis.
 2. Geodeetiline alusplaan: Raxoest OÜ loo nr GE-50-23 (august 2023).

Muudatus	Kuupäev	Sisu	Alkiri
----------	---------	------	--------

Projekt Rae vald, Rae küla Lepiku ja Kaasiku tee veevarustuse ja reoveekanalisatsiooni projekteerimistööd			
Projekti osa Asendiplaanid			
Joonise nimetus Katete taastamise asendiplaan			
Projekteerija	Skepast&Puhkim OÜ Lävi pook 2 12919 Tallinn EESTI Tel. +372 664 5808 Faks. +372 664 5818 info@skp.ee	Tellij	AS ELVEVO Ehituse tn 9, 75301 Jüri alevik, Rae vald, Harjumaa EESTI tel. 6031480 info@elvevo.ee
Projekti juht	Loit Muntser /digitalikiri/	Staadium	Mõõtkaava
Projekteerija	Julia Šarofost /digitalikiri/	TP	1:500
Projekteerija		Kuupäev	Projekti nr
		14.11.2023	23000051
		Joonise nr	Leht/Lehti
		TL-04-01	2/2