



DO NOT SCALE FROM THIS DRAWING

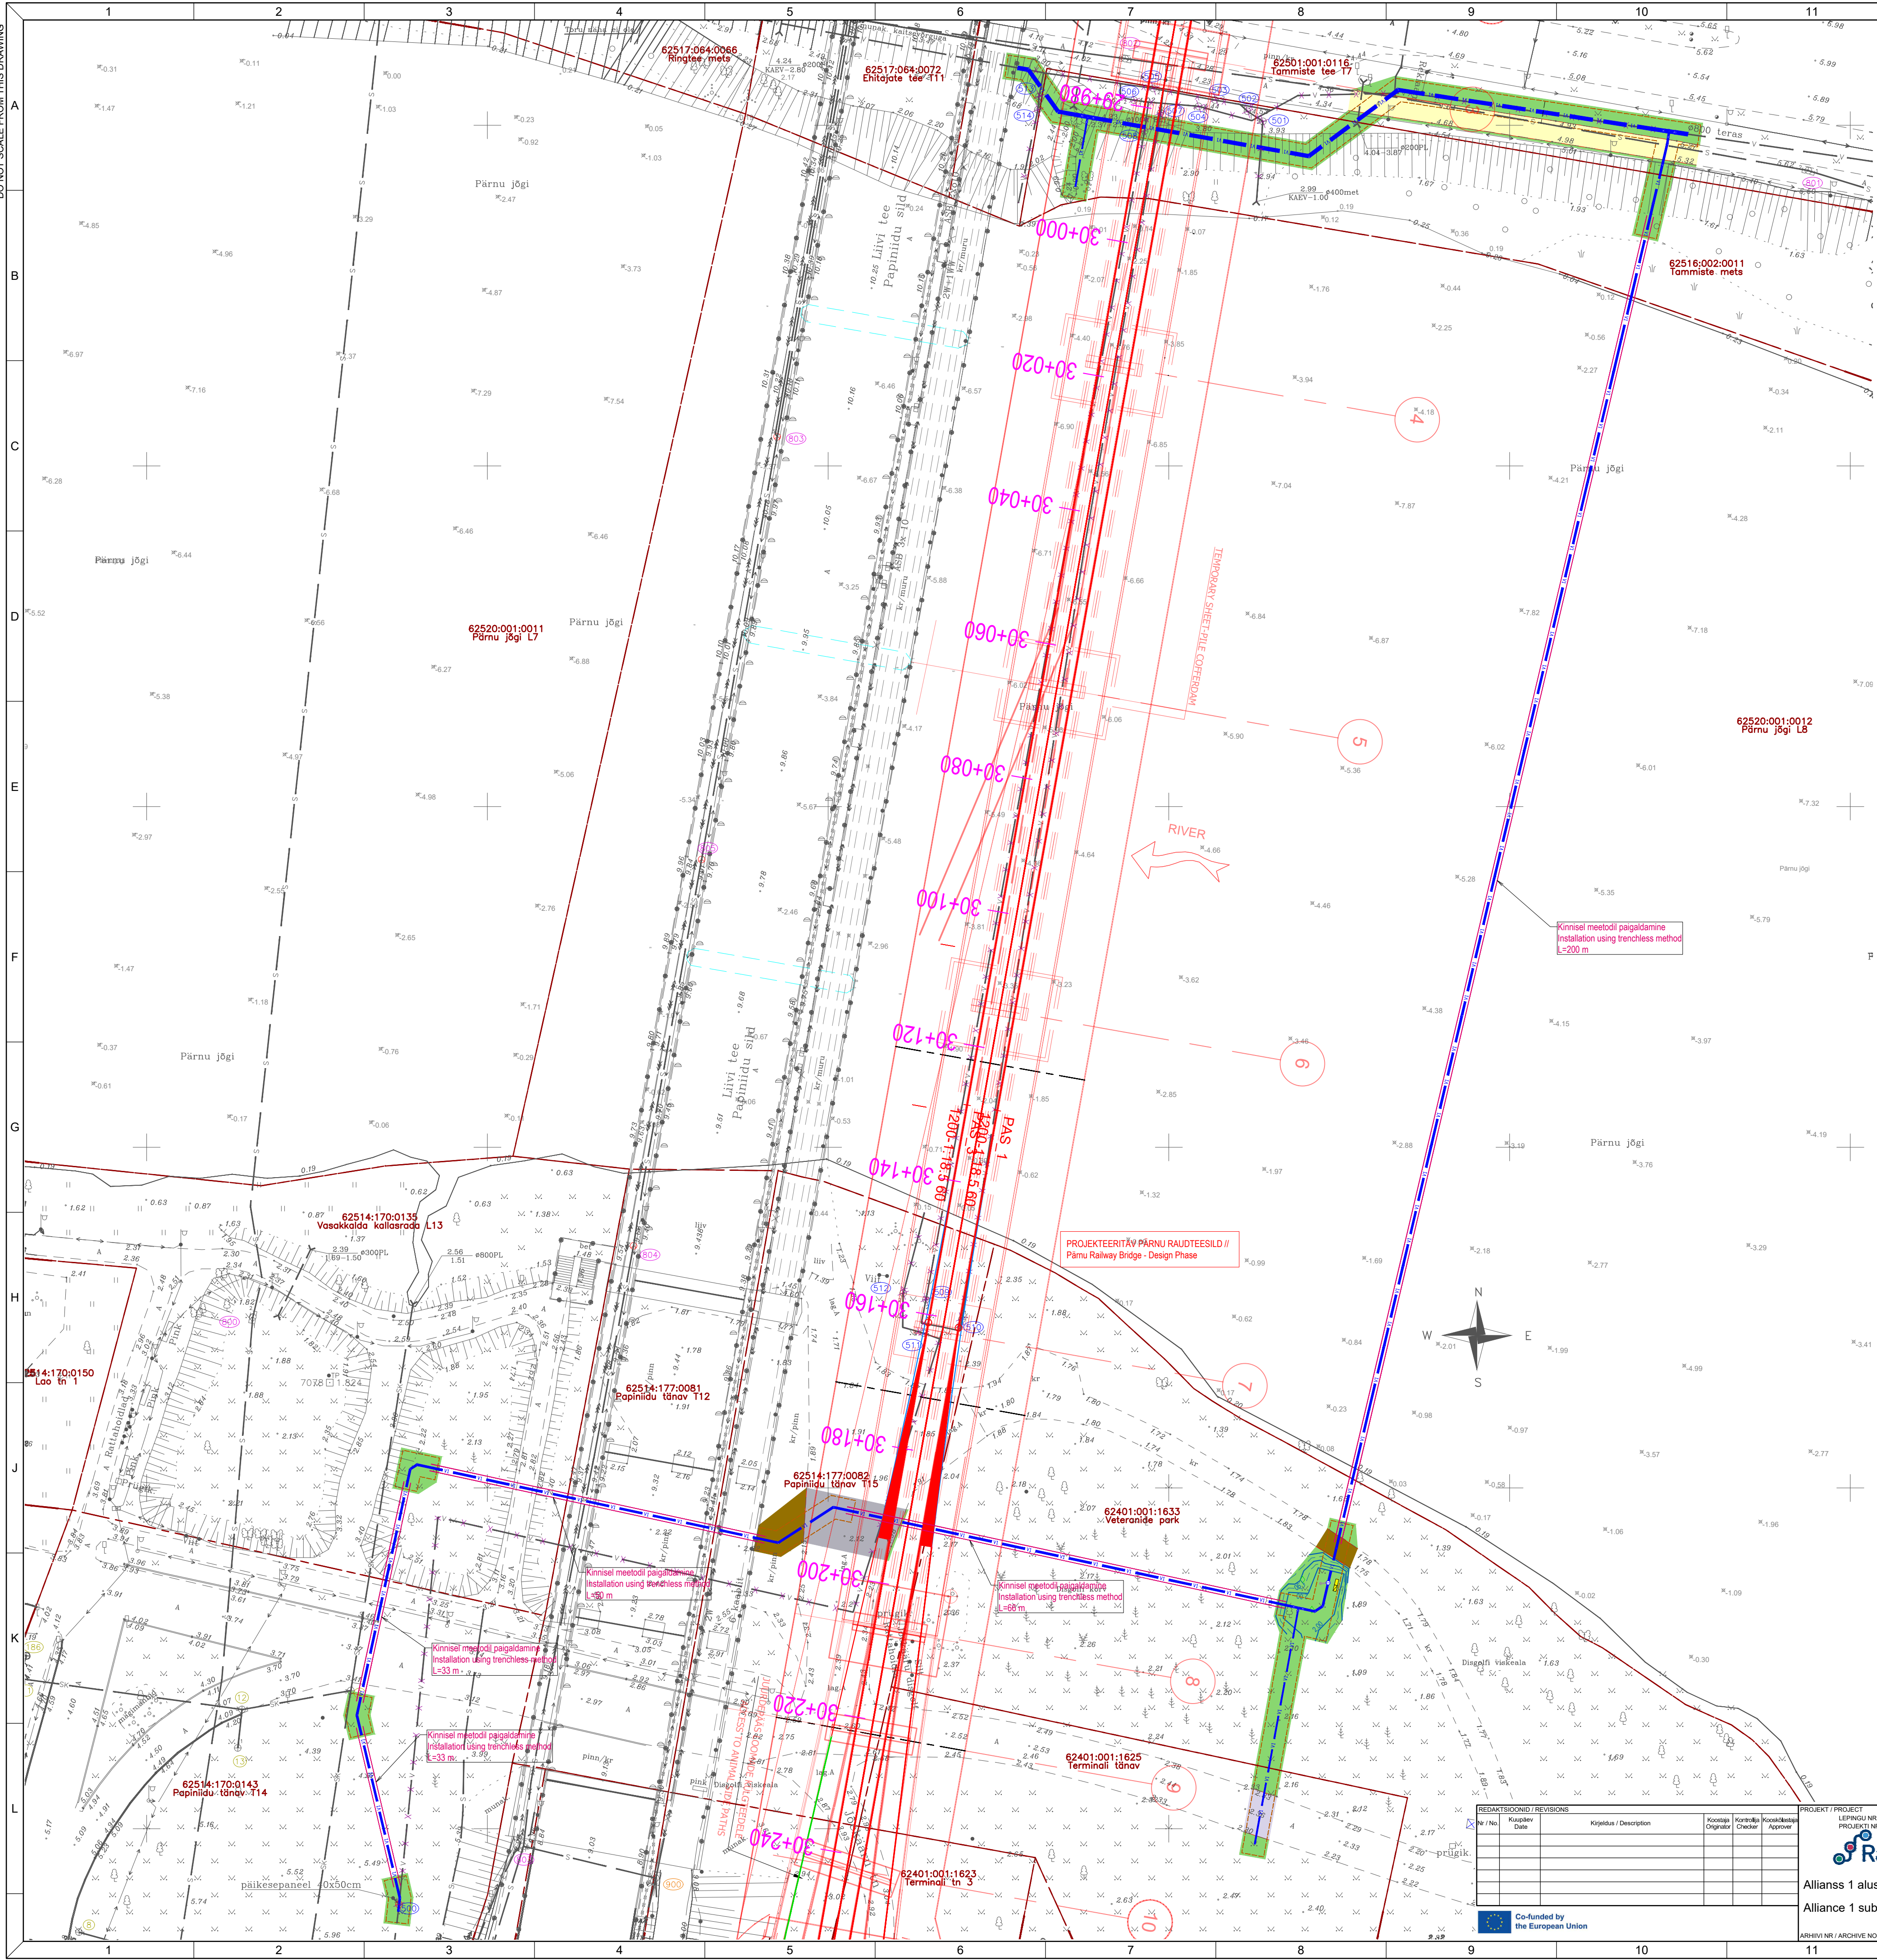


# TINGMÄRGID

- Projekteeritud tee servajooned  
Designed road threshold
- Projekteeritud sõidutee asfaltbetoonkatendi taastamine (konstruktsioon 1)  
Designed restoration of roadway pavement (structure 1)
- Projekteeritud jalgtree/jalgratta- ja jalgtree asfaltbetoonkatendi taastamine (konstruktsioon 2)  
Designed restoration of footway pavement (structure 2)
- Projekteeritud killustikkatendi taastamine (konstruktsioon 3)  
Designed restoration of roadway gravel surface (structure 3)
- Projekteeritud sõidutee pinnatud katendi taastamine (konstruktsioon 4)  
Designed restoration of roadway resurfaced pavement (structure 4)
- Projekteeritud haljasalade murukatte taastamine (konstruktsioon 5)  
Designed restoration of green spaces' grass cover (structure 5)
- Projekteeritud horisontaal (lõikevahe 10 cm)  
Designed contour (interval 10 cm)
- Projekteeritud horisontaal (lõikevahe 5 cm)  
Designed contour (interval 5 cm)


Sõidutee asfaltbetoonkatendi taastamine vastavalt Tallinna tüüpkonstruktsioonile E5 (konstruktsioon 1)  
Restoration of roadway pavement according to Tallinn standard structure E5 (structure 1)

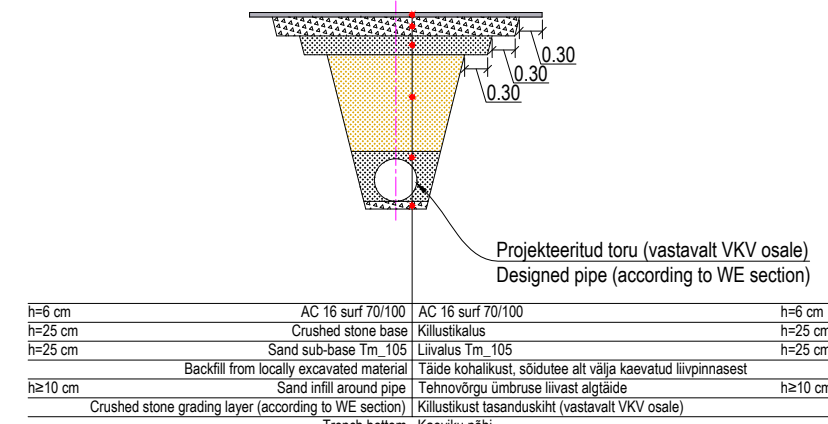


Kõnnitee asfaltbetoonkatendi taastamine vastavalt Tallinna tüüpkonstruktsioonile F6 (konstruktsioon 2)  
Restoration of footway pavement according to Tallinn standard structure F6 (structure 2)

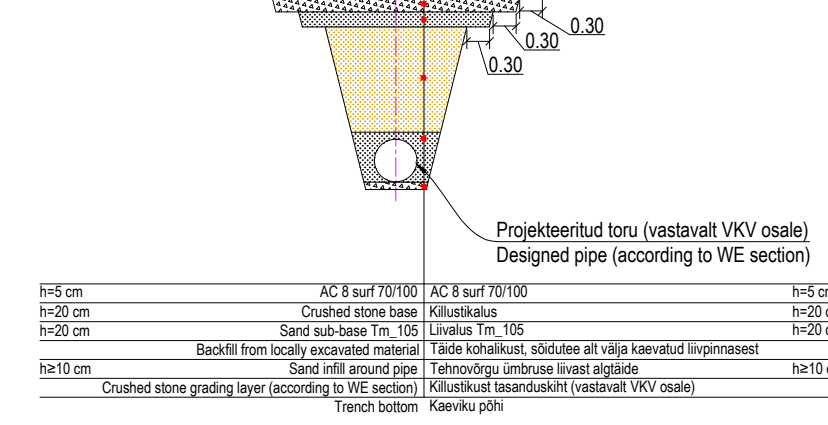


Sõidutee killustikkatendi taastamine (konstruktsioon 3)  
Restoration of roadway gravel surface (structure 3)

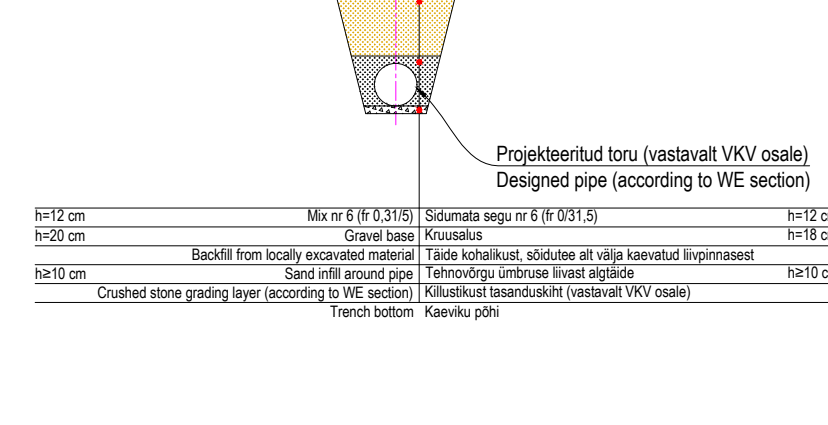

Sõidutee pinnatud katendi taastamine (konstruktsioon 4)  
Restoration of roadway resurfaced pavement (structure 4)

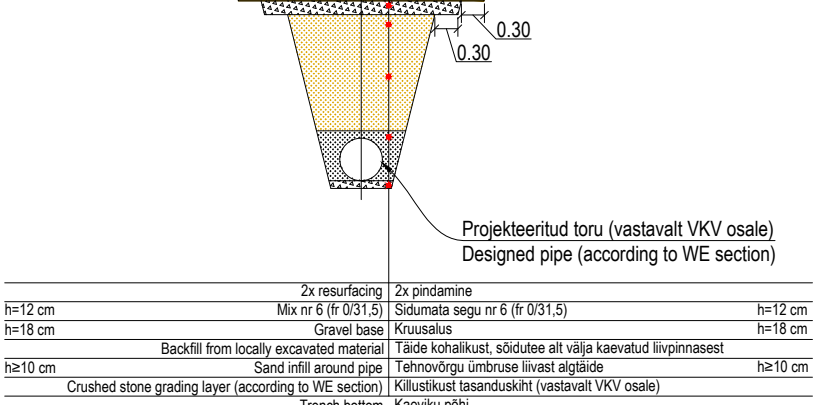


Haljasalade murukatte taastamine (konstruktsioon 5)  
Restoration of green spaces' grass cover (structure 5)

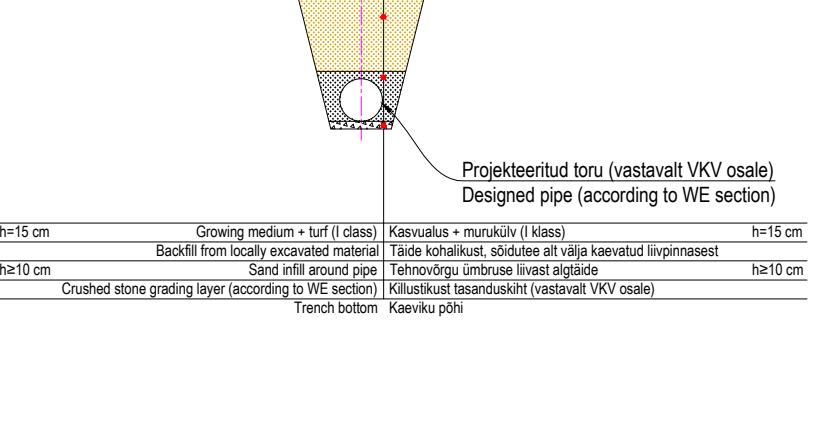




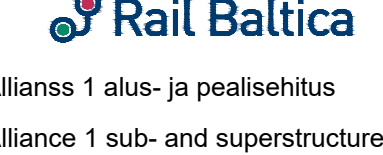

Allians 1 alus- ja pealisehitus  
Alliance 1 sub- and superstructure



ARKHIVI NR / ARCHIVE NO.

11

12

13

14

15

16