
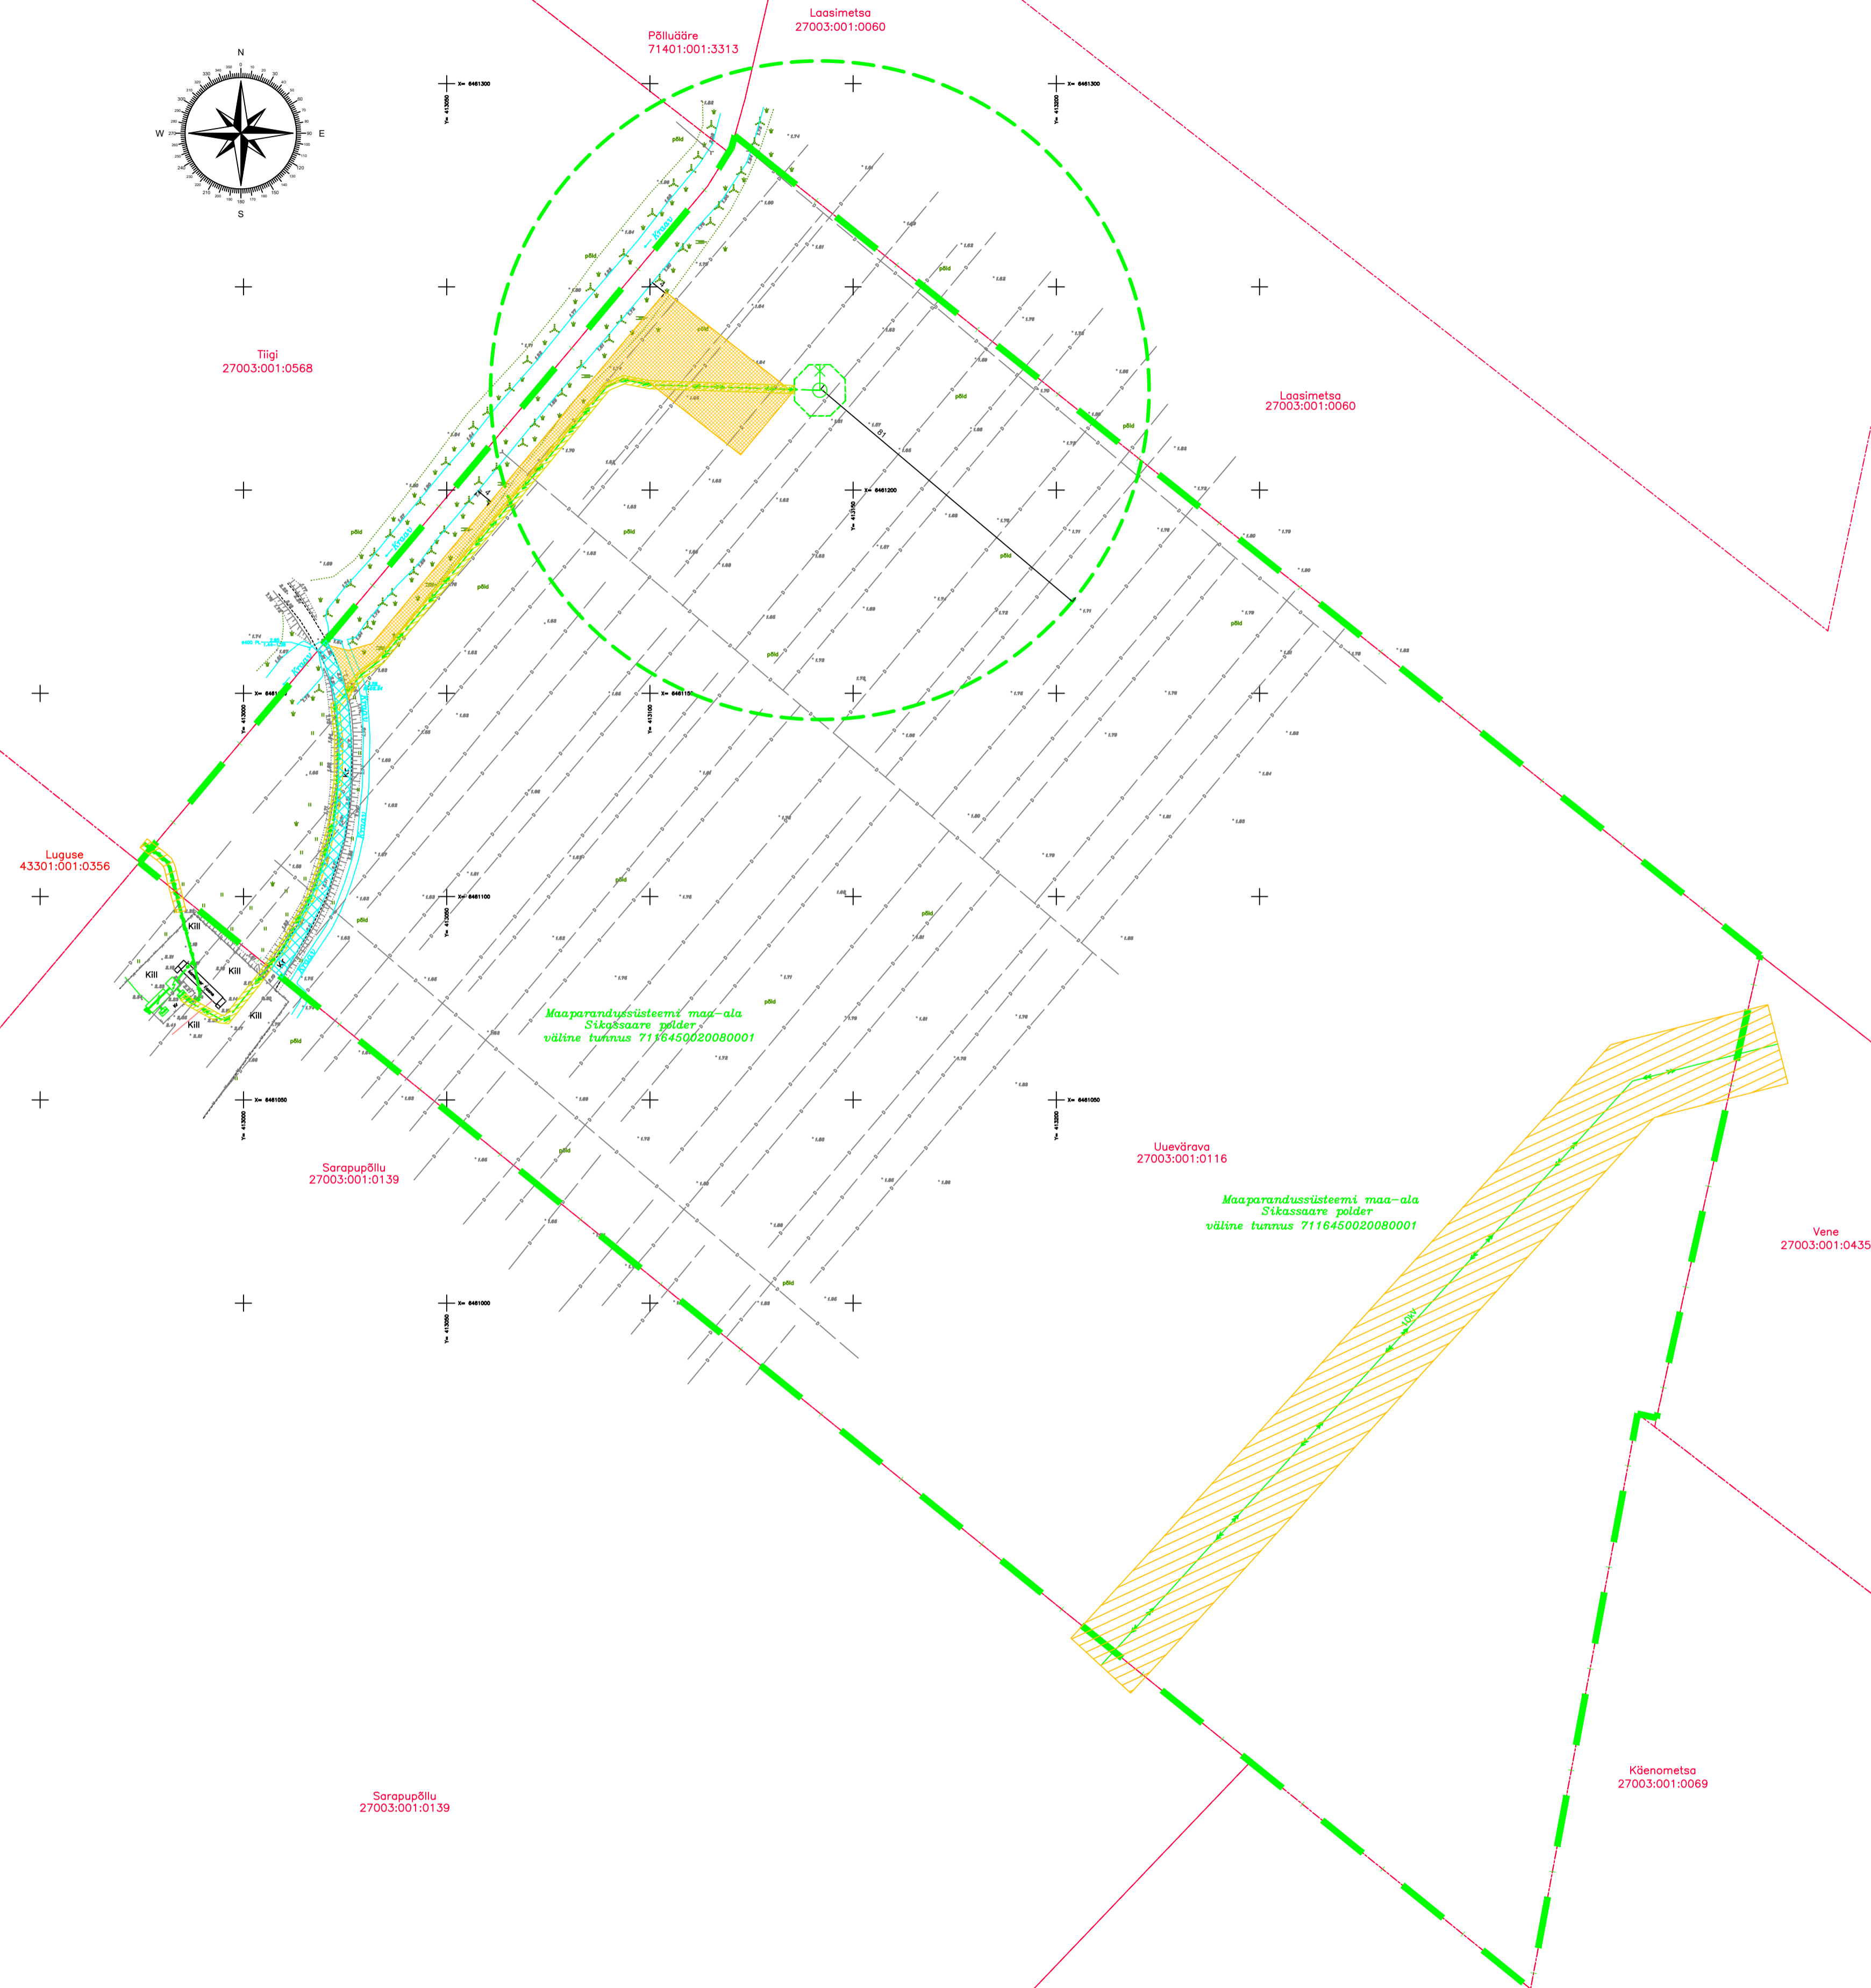


PLANEERINGUALA ANDMED

Katastriüksuse nimetus	Katastritunnus	Huvitatud isik	Allkiri	Kuupäev
Uuevärava	27003:001:0116	Powerwind OÜ		

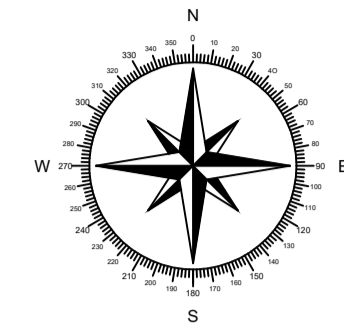

Tingmärgid

Olemasolev

- Katastriüksuse piir
- Kraav
- Drenaažitorustik
- Madalpingekaabel
- Keskpingekaabel
- Keskpinge õhuliin
- Elektripaigaldise kaitsevõnd
- Juurdepääsutee
- Alajaam/trafo
- Projekteeritud elektriulik Vestas V47
- Projekteeritud juurdepääsutee ja plats
- Projekteeritud maakaabel
- Elektriuliku kõrgusega (sh rootor) ekvivalentne ringjoon, R=81 m
- Juurdepääsu servituut

Planeeritav

- Planeeringuala piir

Piirangud

1. Maaparandussüsteemi maa-ala "Sikassaare polder"
2. Juurdepääsu servituut
3. Keskpinge õhuliini kaitsevõnd 10 m mõlemale poole liini teljest
4. Elektri maakaabli kaitsevõnd 1 m mõlemale poole kaabli teljest

Märkus: planeeringu alusmaterjal – DP Projektbüroo OÜ poolt koostatud geodeetilise alusplaan, 1:86 nr 06-23-G; koordinaadid on LEST 97 süsteemis; kõrgused on EH2000 süsteemis;

detailplaneeringu seletuskiri kuulub lahutamatu osana joonise juurde;

joonisel kujutatud ruumilahendus on tinglik ja täpsemaks ehitusprojekti teha;

ehitusprojekti planeeringule vastavust koostab Saaremaa Vallavalitsus, võttes arvesse avalikud ja eraühivad ning planeeringu üldise lahenduse.

Planeeritav kinnitatu osub maaparandussüsteemi SIKASSAARE POLDER

Tingimused: drenaažisüsteemi toimivus peab olema tagatud, kas drenaaži ehitamiseks ja hooldamiseks (koguajakraavide puhastamine vabas ja seadet, drenaažisüsteemide puhastamine ja korrapärane, truupeide puhastamine ja korrapärane) või vajadusel ümberehitusega. Dreenide lõhkumise korral tuleb need alati koheest taastada.



DP Projektbüroo OÜ
Reg.kood 11217547
EEP000710, 26.04.2006
Rohu 5, Kuressaare
Tel +372 4545491

Detailplaneeringu koostamise korraldaja: Saaremaa Vallavalitsus
Detailplaneeringu koostamise huvitatud isik: Powerwind OÜ

Töö nimetus ja aadress

Uuevärava detailplaneering
Sikassaare küla, Saaremaa vald

Joonise nimetus

Tugijoonis

Koostajad: Alar Oll
Janika Jürgenson

Kuupäev: 20.05.2024

Mõõt	Töö nr	staadium	Joonis	Joonised
1:1000	02-24-DP	eskiis	DP2	3