Isikliku kasutusõigusega seadmise ala plaan (Leht 2/2)
Hiiu maakond, Hiiumaa vald, Kalana küla
12141 Kalana sadama tee

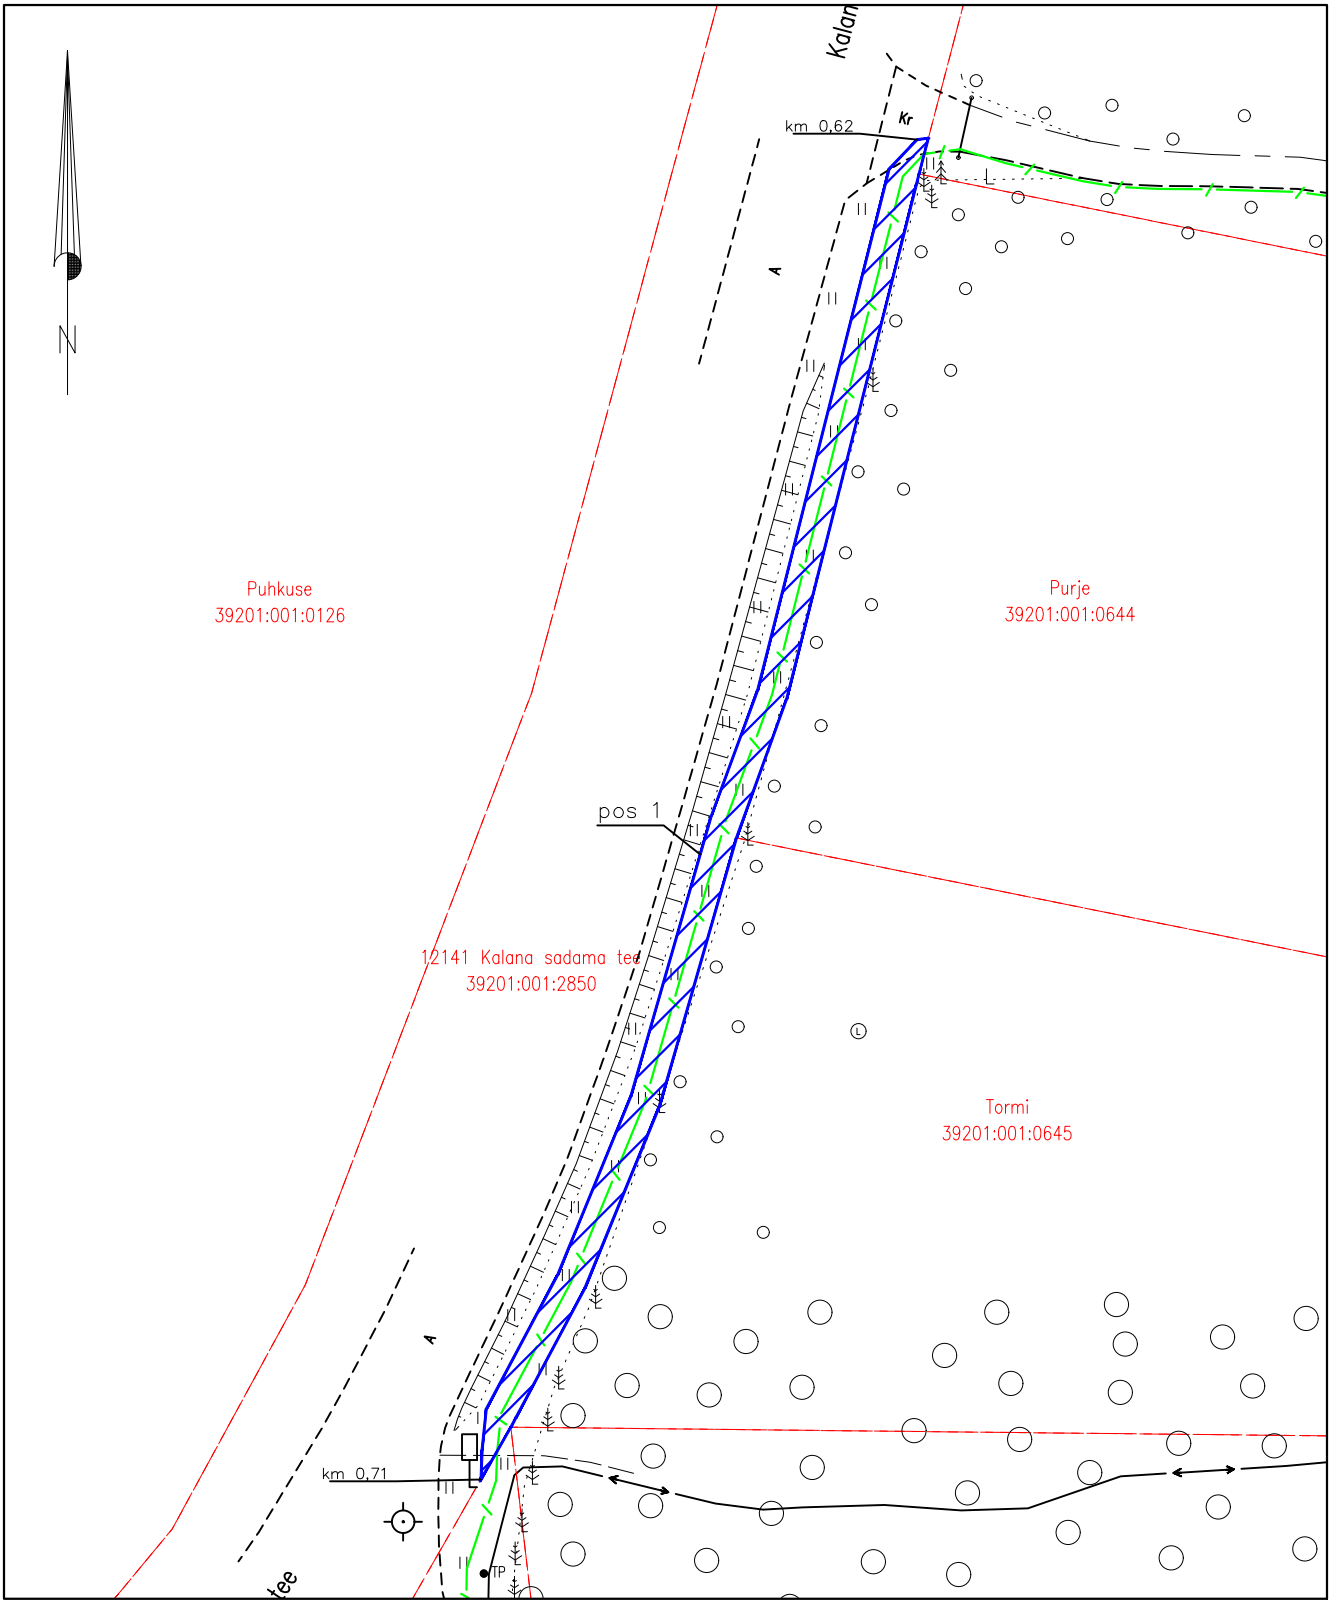

Jrk nr	IKÕ ala Pos nr (plaanil)	Kinnistu registriossa number	Katastriüksuse tunnus, nimi ja sihtotstarve;	Ala pindala ruutmeetrites m^2
1.	Pos 1	9812850	39201:001:2850 12141 Kalana sadama tee Transpordimaa	181 m^2
2.	Pos 2	9812850	39201:001:2850 12141 Kalana sadama tee Transpordimaa	158 m^2

Mõõtkava: M 1:500

Lepingu objektiks oleva katastriüksuse piir
Katastriüksuste piirid
Sideehitis
Kasutusõiguse ala (PARI ID 344363)

Isikliku kasutusõigusega seadmise ala plaan (Leht 2/2)
Hiiu maakond, Hiiumaa vald, Kalana küla
12141 Kalana sadama tee

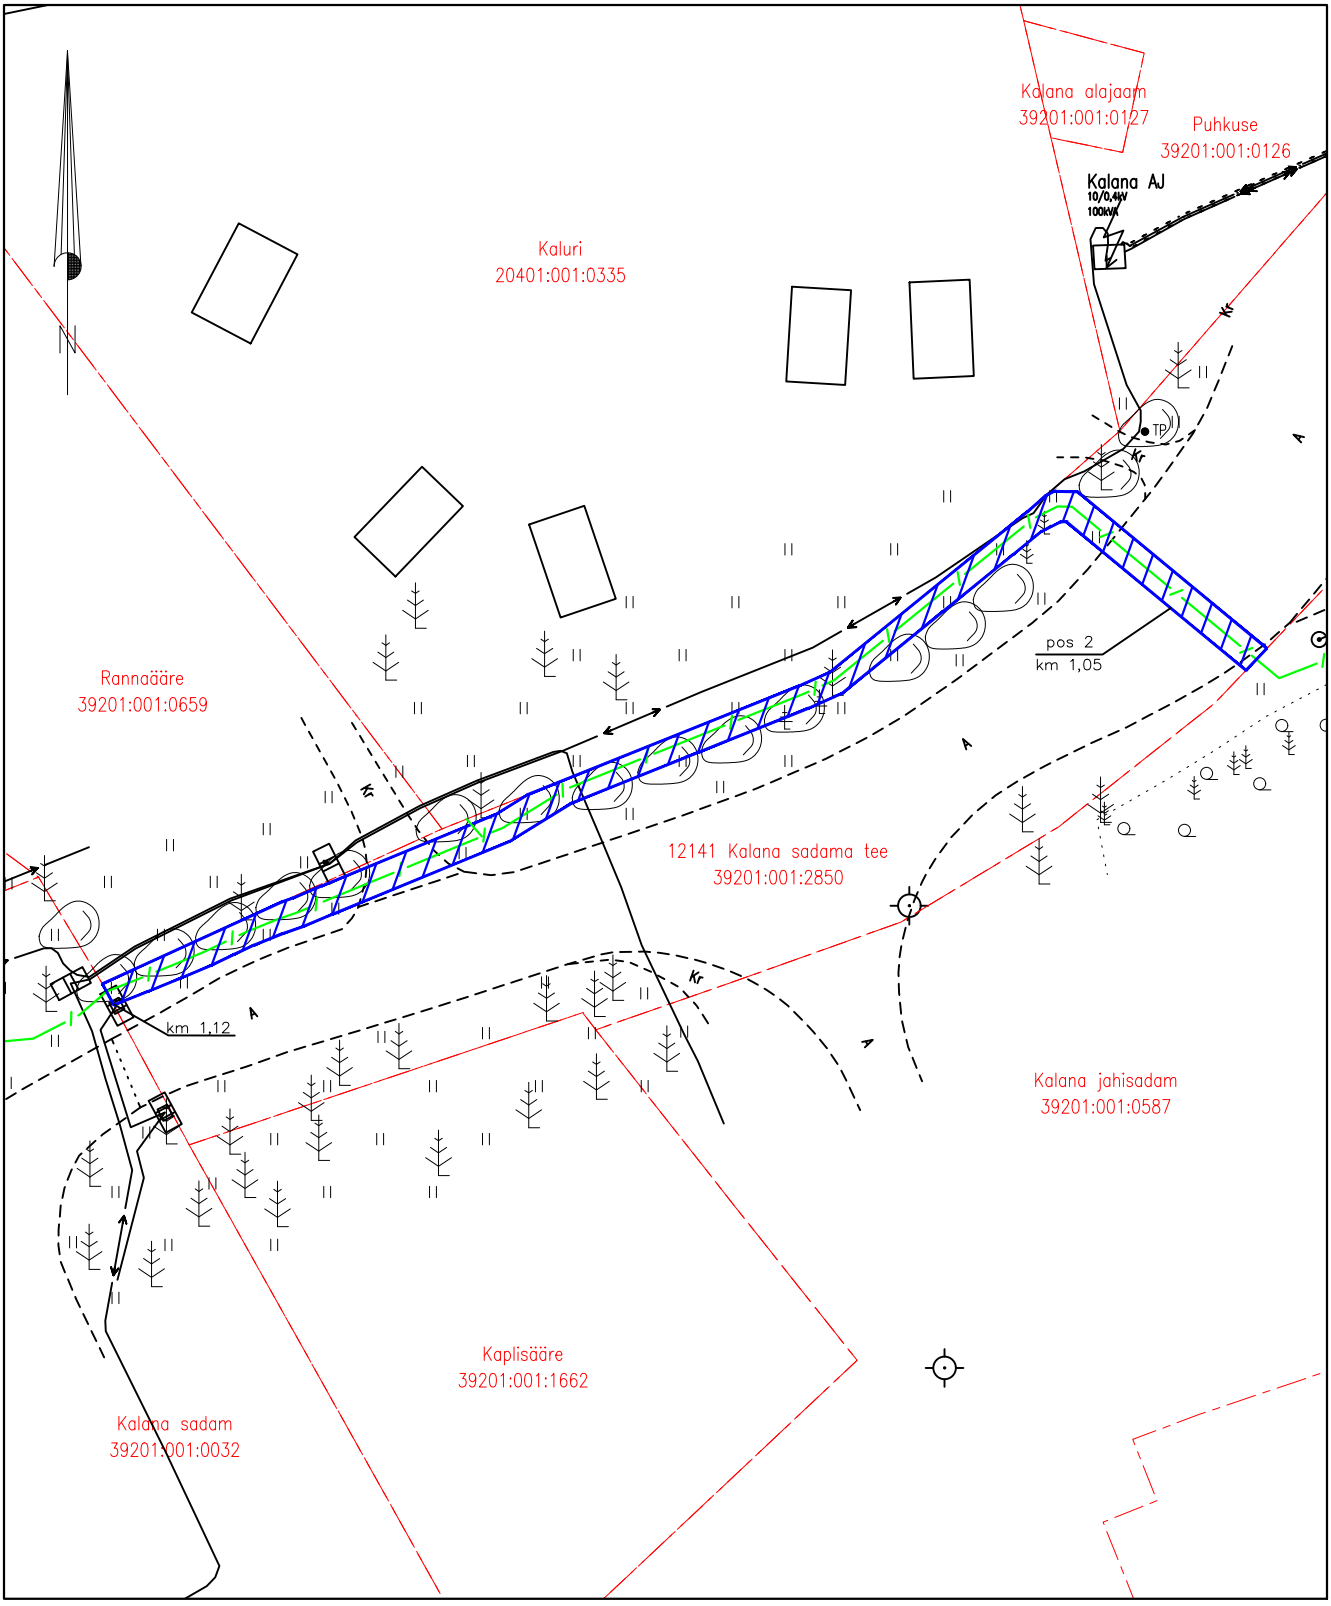

Jrk nr	IKÕ ala Pos nr (plaanil)	Kinnistu registriossa number	Katastriüksuse tunnus, nimi ja sihtotstarve;	Ala pindala ruutmeetrites m^2
1.	Pos 1	9812850	39201:001:2850 12141 Kalana sadama tee Transpordimaa	181 m^2
2.	Pos 2	9812850	39201:001:2850 12141 Kalana sadama tee Transpordimaa	158 m^2

Mõõtkava: M 1:500

Lepingu objektiks oleva katastriüksuse piir
Katastriüksuste piirid
Sideehitis
Kasutusõiguse ala (PARI ID 344363)