
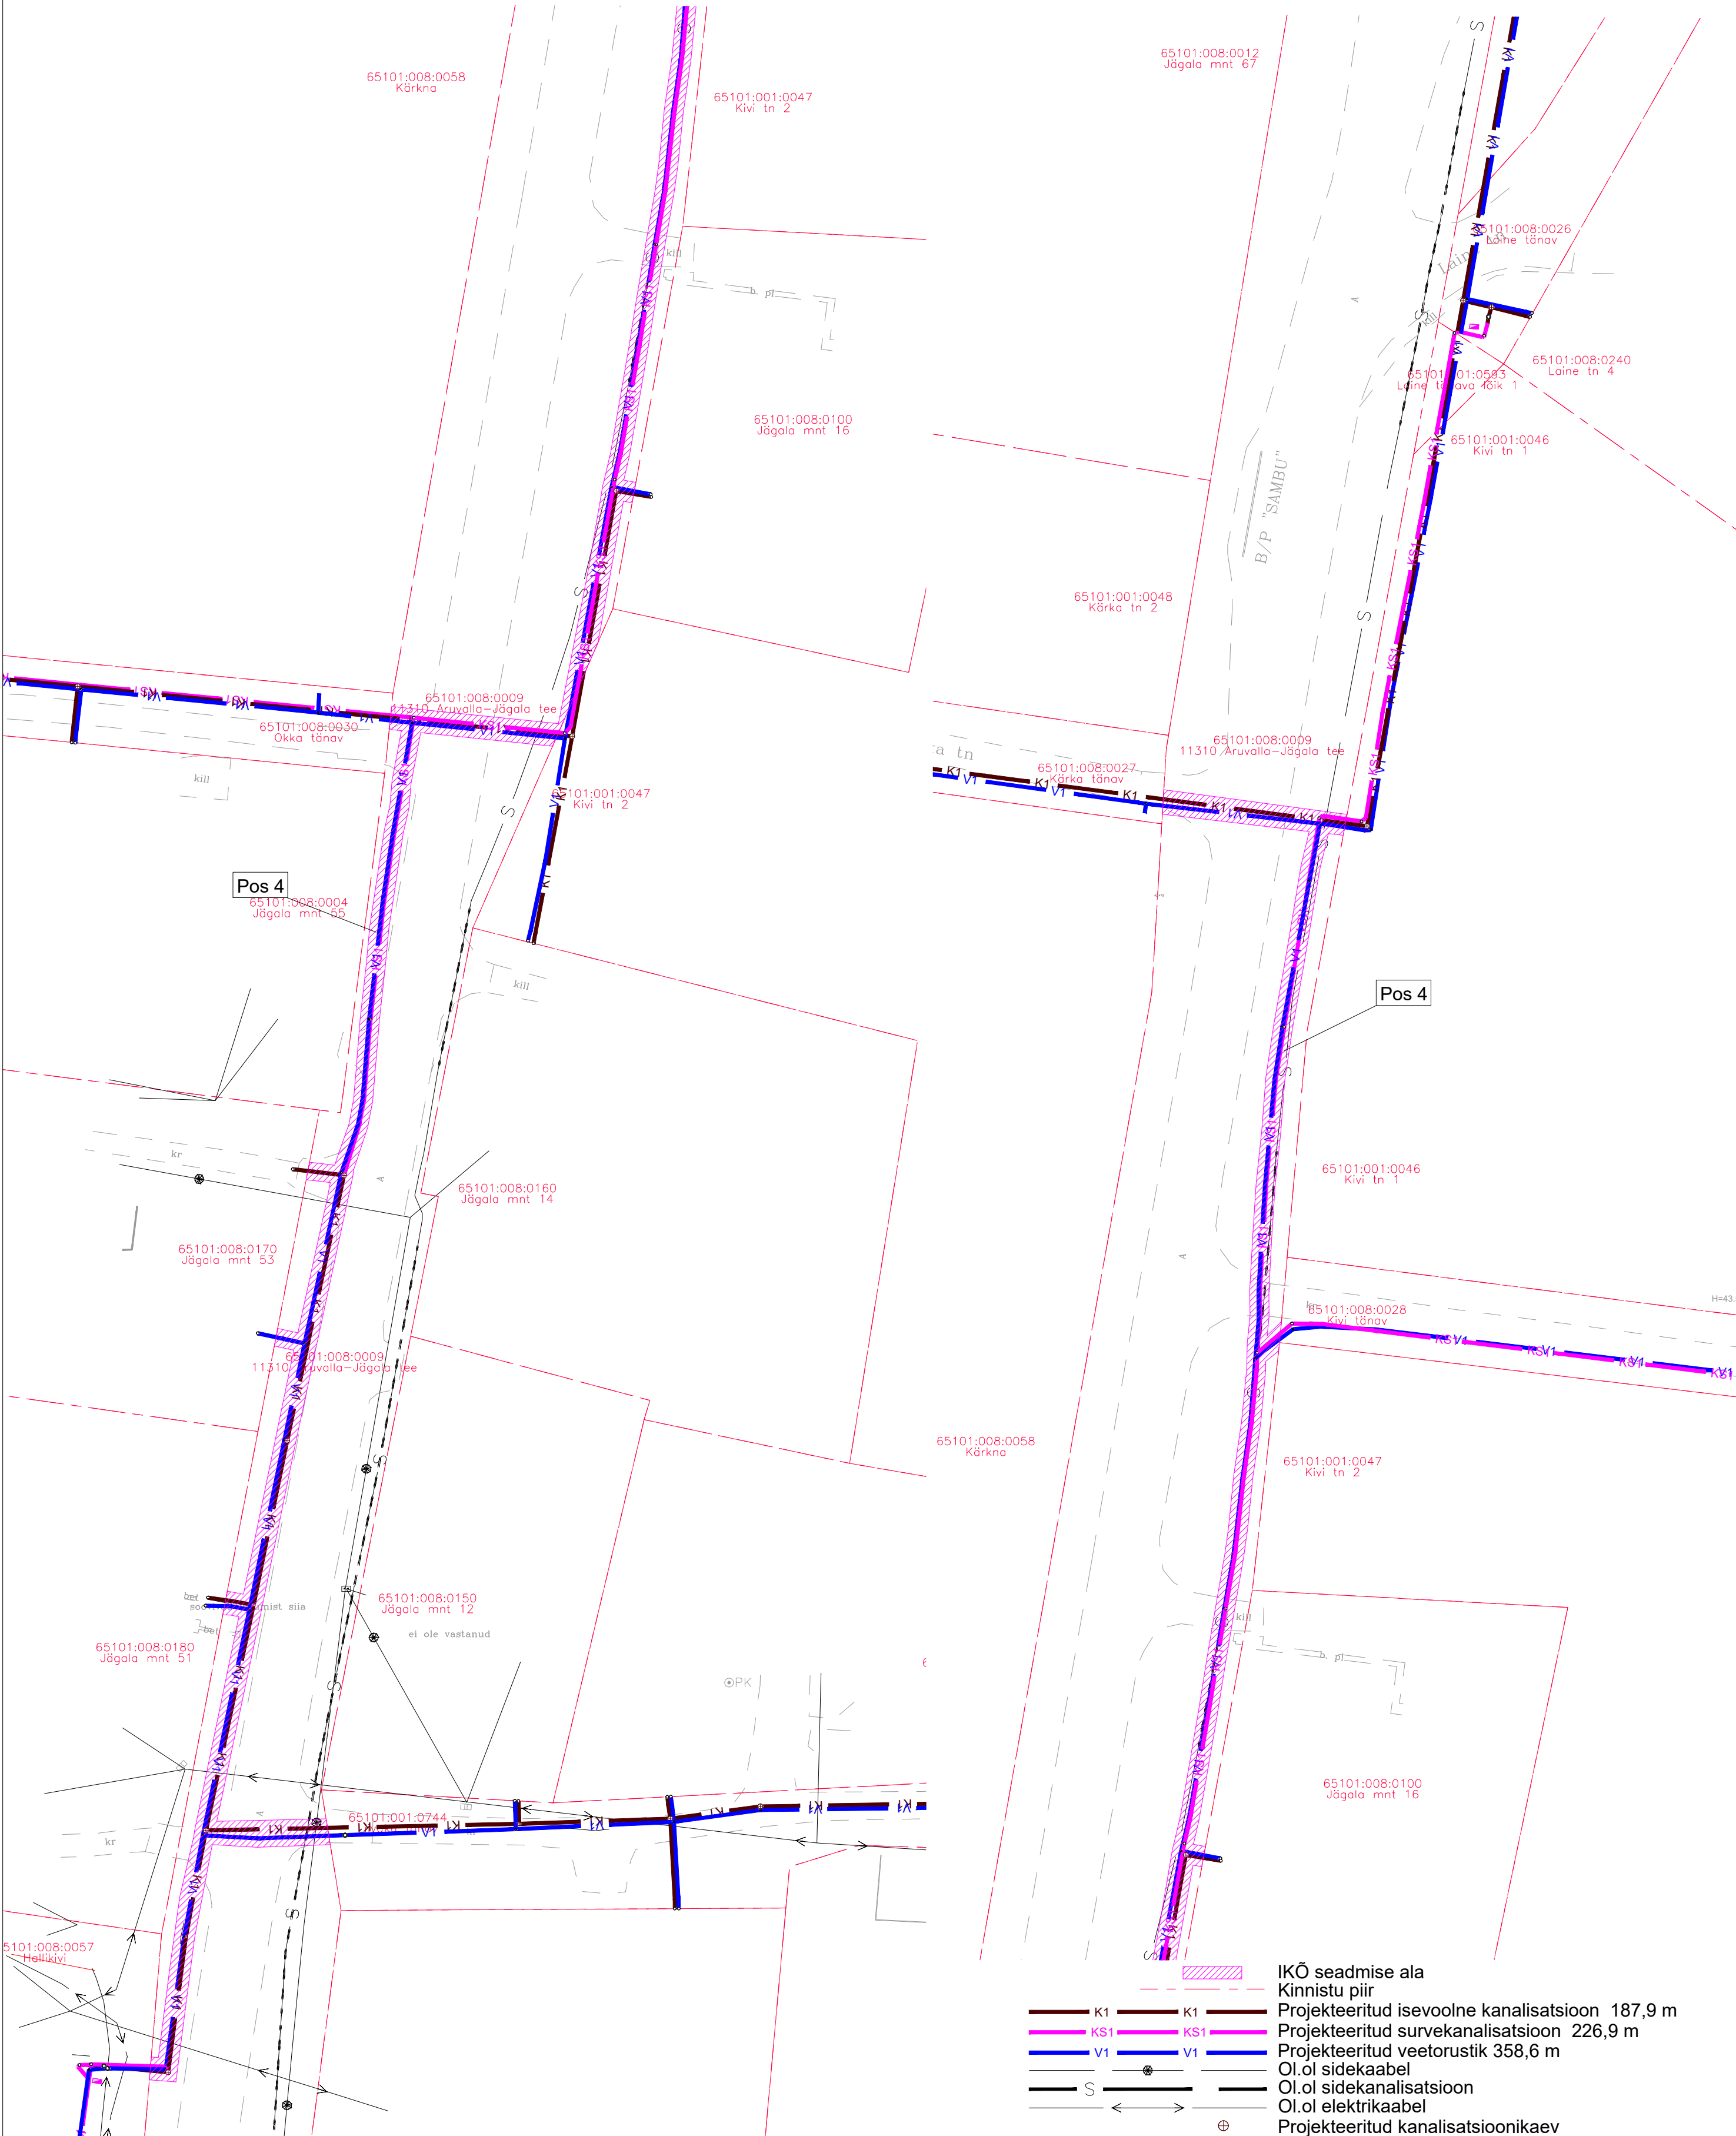


Isikliku kasutusõiguse seadmise plaan

IKÕ ala Pos nr (plaanil)	Kinnistu registriosa nr	Katastriüksuse tunnus, nimi ja sihtotstarve	IKÕ ala pindala ruutmeetrites m ²
Pos 4	9223550	65101:008:0009; 11310 Aruvalla-Jägala tee; Transpordimaa	820

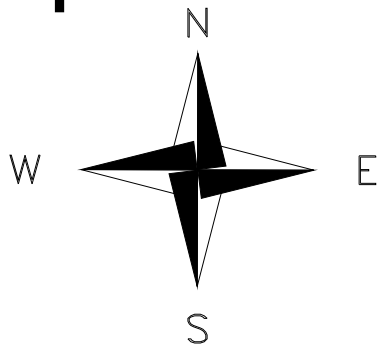

Projekti nimi / aadress Raasiku reoveekogumisala kirdeosa ÜVK projekteerimis-ehitustööd, muudatus 2			Töö nr 2025-002M2
Koostaja: Kert Kartau	Möötkava 1:500	Leht / formaat A2	Kuupäev 11.02.2026