


ISIKLIKU KASUTUSÕIGUSEGA KOORMATAVA ALA PLAAN
22190 Rõhu-Meeri-Tõravere tee, Rõhu küla, Tartu linn, Tartu maakond
Katastriüksuse nr: 83101:004:0019, Registriosa: 5708150

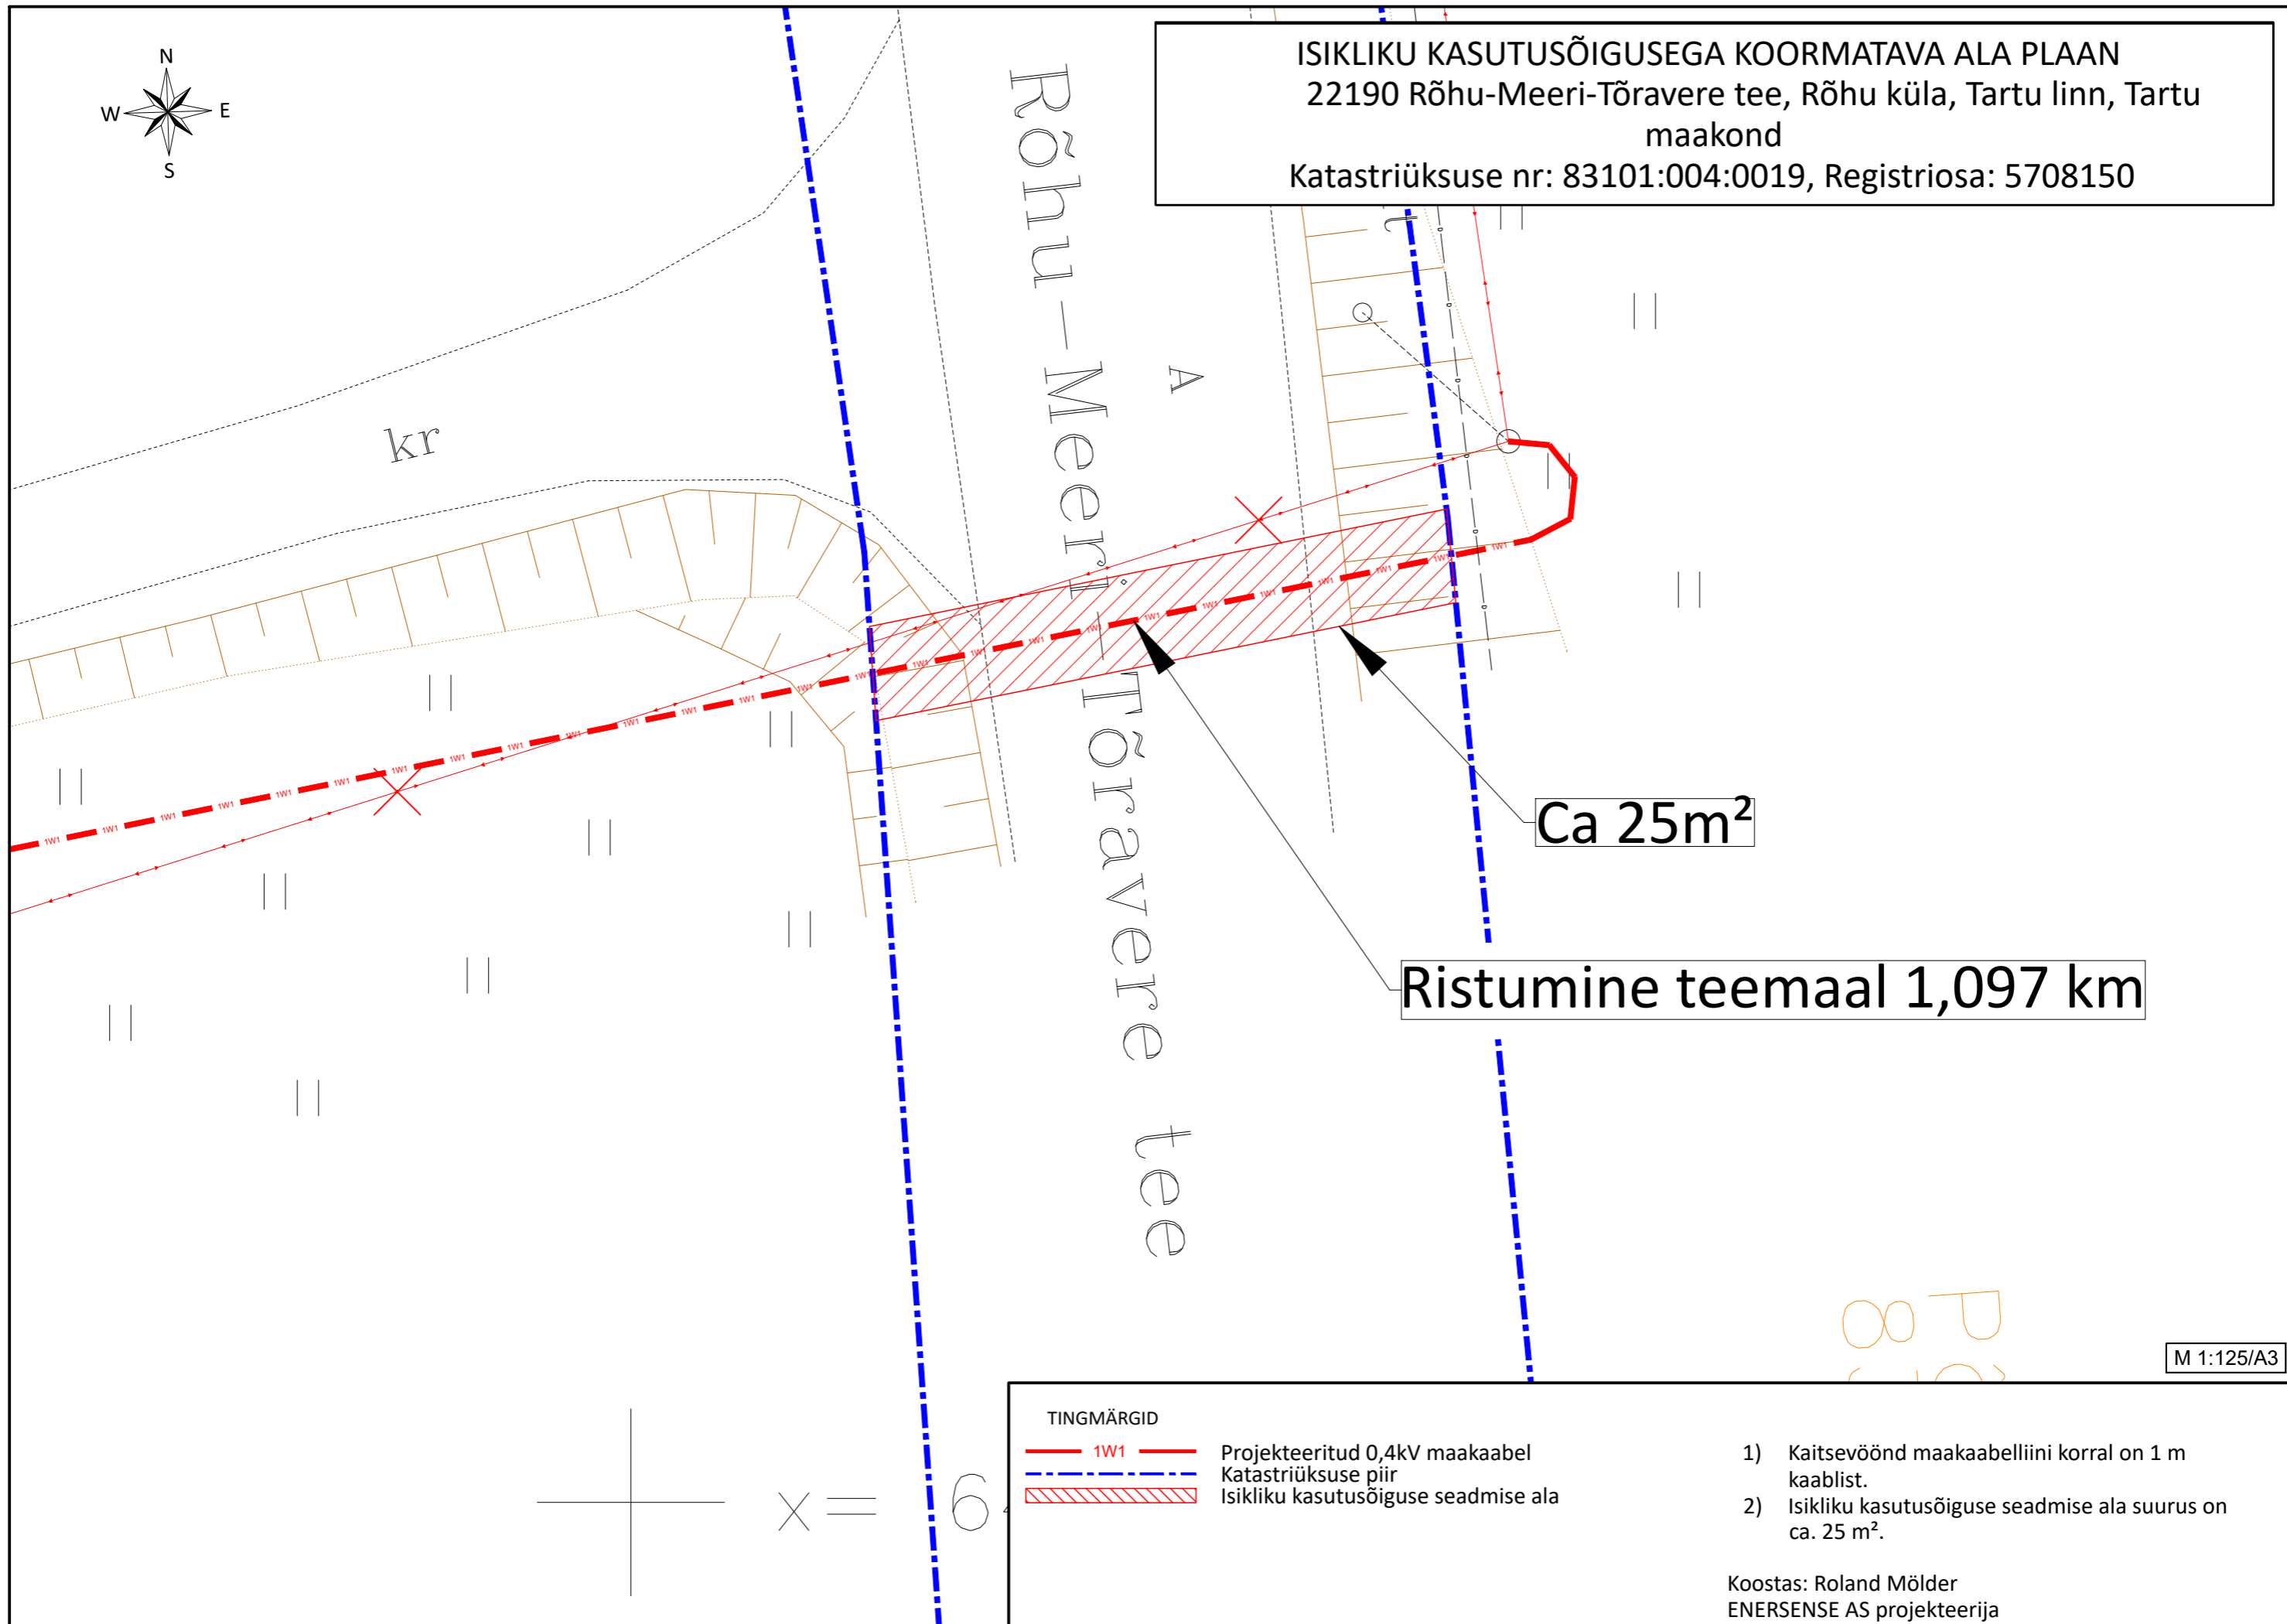

Ca 25m²

Ristumine teemaal 1,097 km

TINGMÄRGID

- 1W1 — Projekteeritud 0,4kV maakaabel
- Katastriüksuse piir
- ▨ Isikliku kasutusõiguse seadmise ala

- 1) Kaitsevöönd maakaabelliini korral on 1 m kaablist.
- 2) Isikliku kasutusõiguse seadmise ala suurus on ca. 25 m².

Koostas: Roland Mölder
ENERSENSE AS projekteerija

M 1:125/A3