VAADE PLANEERINGUALALE

VÄLJAVÕTE KUUSALU VALLA ÜLDPLANEERINGUST

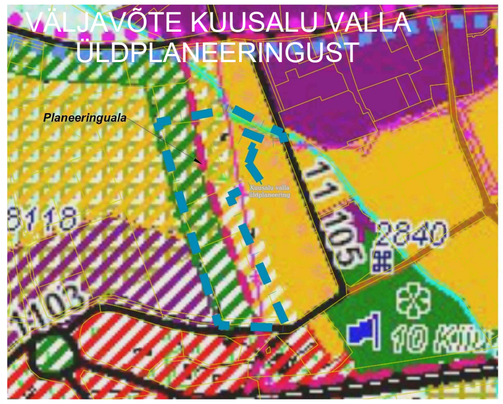

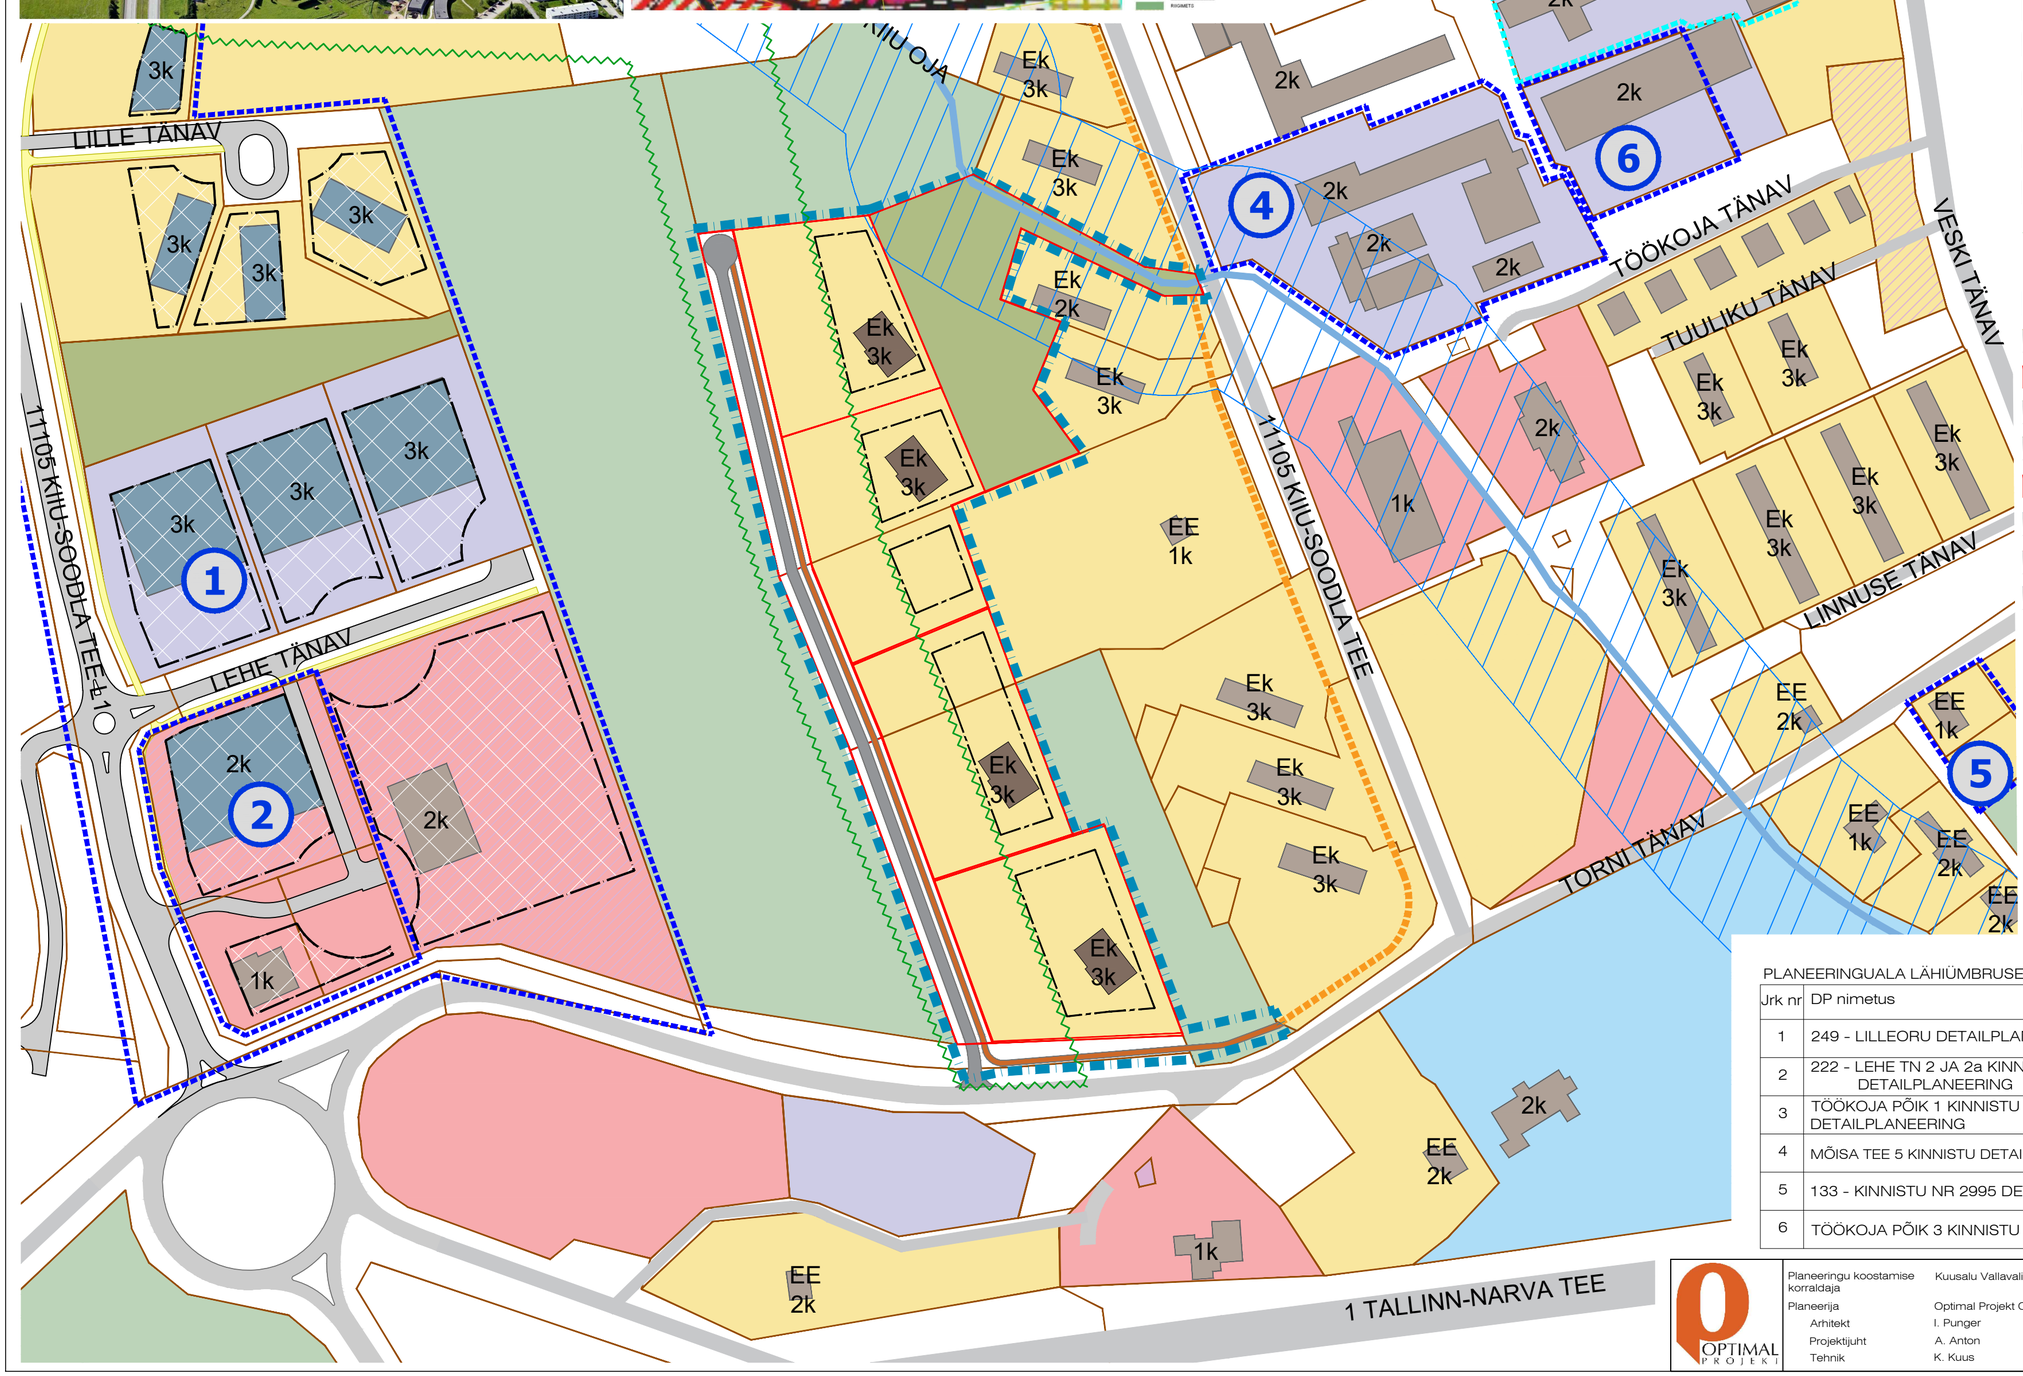

TINGMÄRGID

- PLANEERINGUALA PIIR
- KONTAKTVÖÖNDIS PAIKNEV KEHTESTATUD DETAILPLANEERING
- KONTAKTVÖÖNDIS PAIKNEV MENETLETAV DETAILPLANEERING
- OLEMASOLEVA KINNISTU PIIR
- PLANEERITUD KRUNDI PIIR
- OLEMASOLEV HOONE
- VAREM PLANEERITUD HOONE
- VAREM PLANEERITUD HOONESTUSALA
- PLANEERITUD HOONESTUSALA
- PLANEERITAVA HOONE VÕIMALIK ASUKOHT
- OLEMASOLEV / VAREM PLANEERITUD SÕIDUTEE
- PLANEERITUD SÕIDUTEE
- OLEMASOLEV KERGLIIKLUSTEE
- PLANEERITUD KERGLIIKLUSTEE
- VAREM PLANEERITUD KÕNNITEE
- HALJASALADE RESERVMAA (KUUSALU ÜLDPLANEERING)
- OLEMASOLEV OJA
- KALDA PIIRANGUVÖÖND
- ELAMUMAA
- PLANEERITUD ELAMUMAA
- MAATULUNDUSMAA
- ÜLDKASUTATAV MAA
- PLANEERITUD ÜLDKASUTATAV MAA
- ÜHISKONDLIKE HOONETE MAA
- ÄRIMAA
- TOOTMISMAA

PLANEERINGUALA LÄHIÜMBRUSES ALGATATUD JA KEHTESTATUD DETAILPLANEERINGUD

Jrk nr	DP nimetus	Staadium
1	249 - LILLEORU DETAILPLANEERING	KEHTESTATUD 26.11.2014 otsus nr 50 (osaliselt kehtetu)
2	222 - LEHE TN 2 JA 2a KINNISTUTE DETAILPLANEERING	KEHTESTATUD 30.08.2017 otsus nr 48
3	TÖÖKOJA PÕIK 1 KINNISTU JA SELLE LÄHIALA DETAILPLANEERING	ALGATATUD 08.12.2022 korraldus nr 601
4	MÕISA TEE 5 KINNISTU DETAILPLANEERING	KEHTESTATUD 29.06.2011 otsus nr 42
5	133 - KINNISTU NR 2995 DETAILPLANEERING	KEHTESTATUD 28.04.2005 otsus nr 32
6	TÖÖKOJA PÕIK 3 KINNISTU DETAILPLANEERING	KEHTESTATUD 22.04.2021 korraldus nr 254

Planeeringu koostamise korraldaja	Kuusalu Vallavalitsus	KUUSALU VALD, KIIU ALEVIK	Töö nr 426
Planeerija	Optimal Projekt OÜ	REBASESABA JA AIAPÕLLU KINNISTUTE NING LÄHIALA DETAILPLANEERING	DP
Arhitekt	I. Punger		M 1:–
Projektijuht	A. Anton		20.01.2025
Tehnik	K. Kuus	KONTAKTVÖÖNDI ANALÜÜS	AS-02

OPTIMAL PROJEKT