


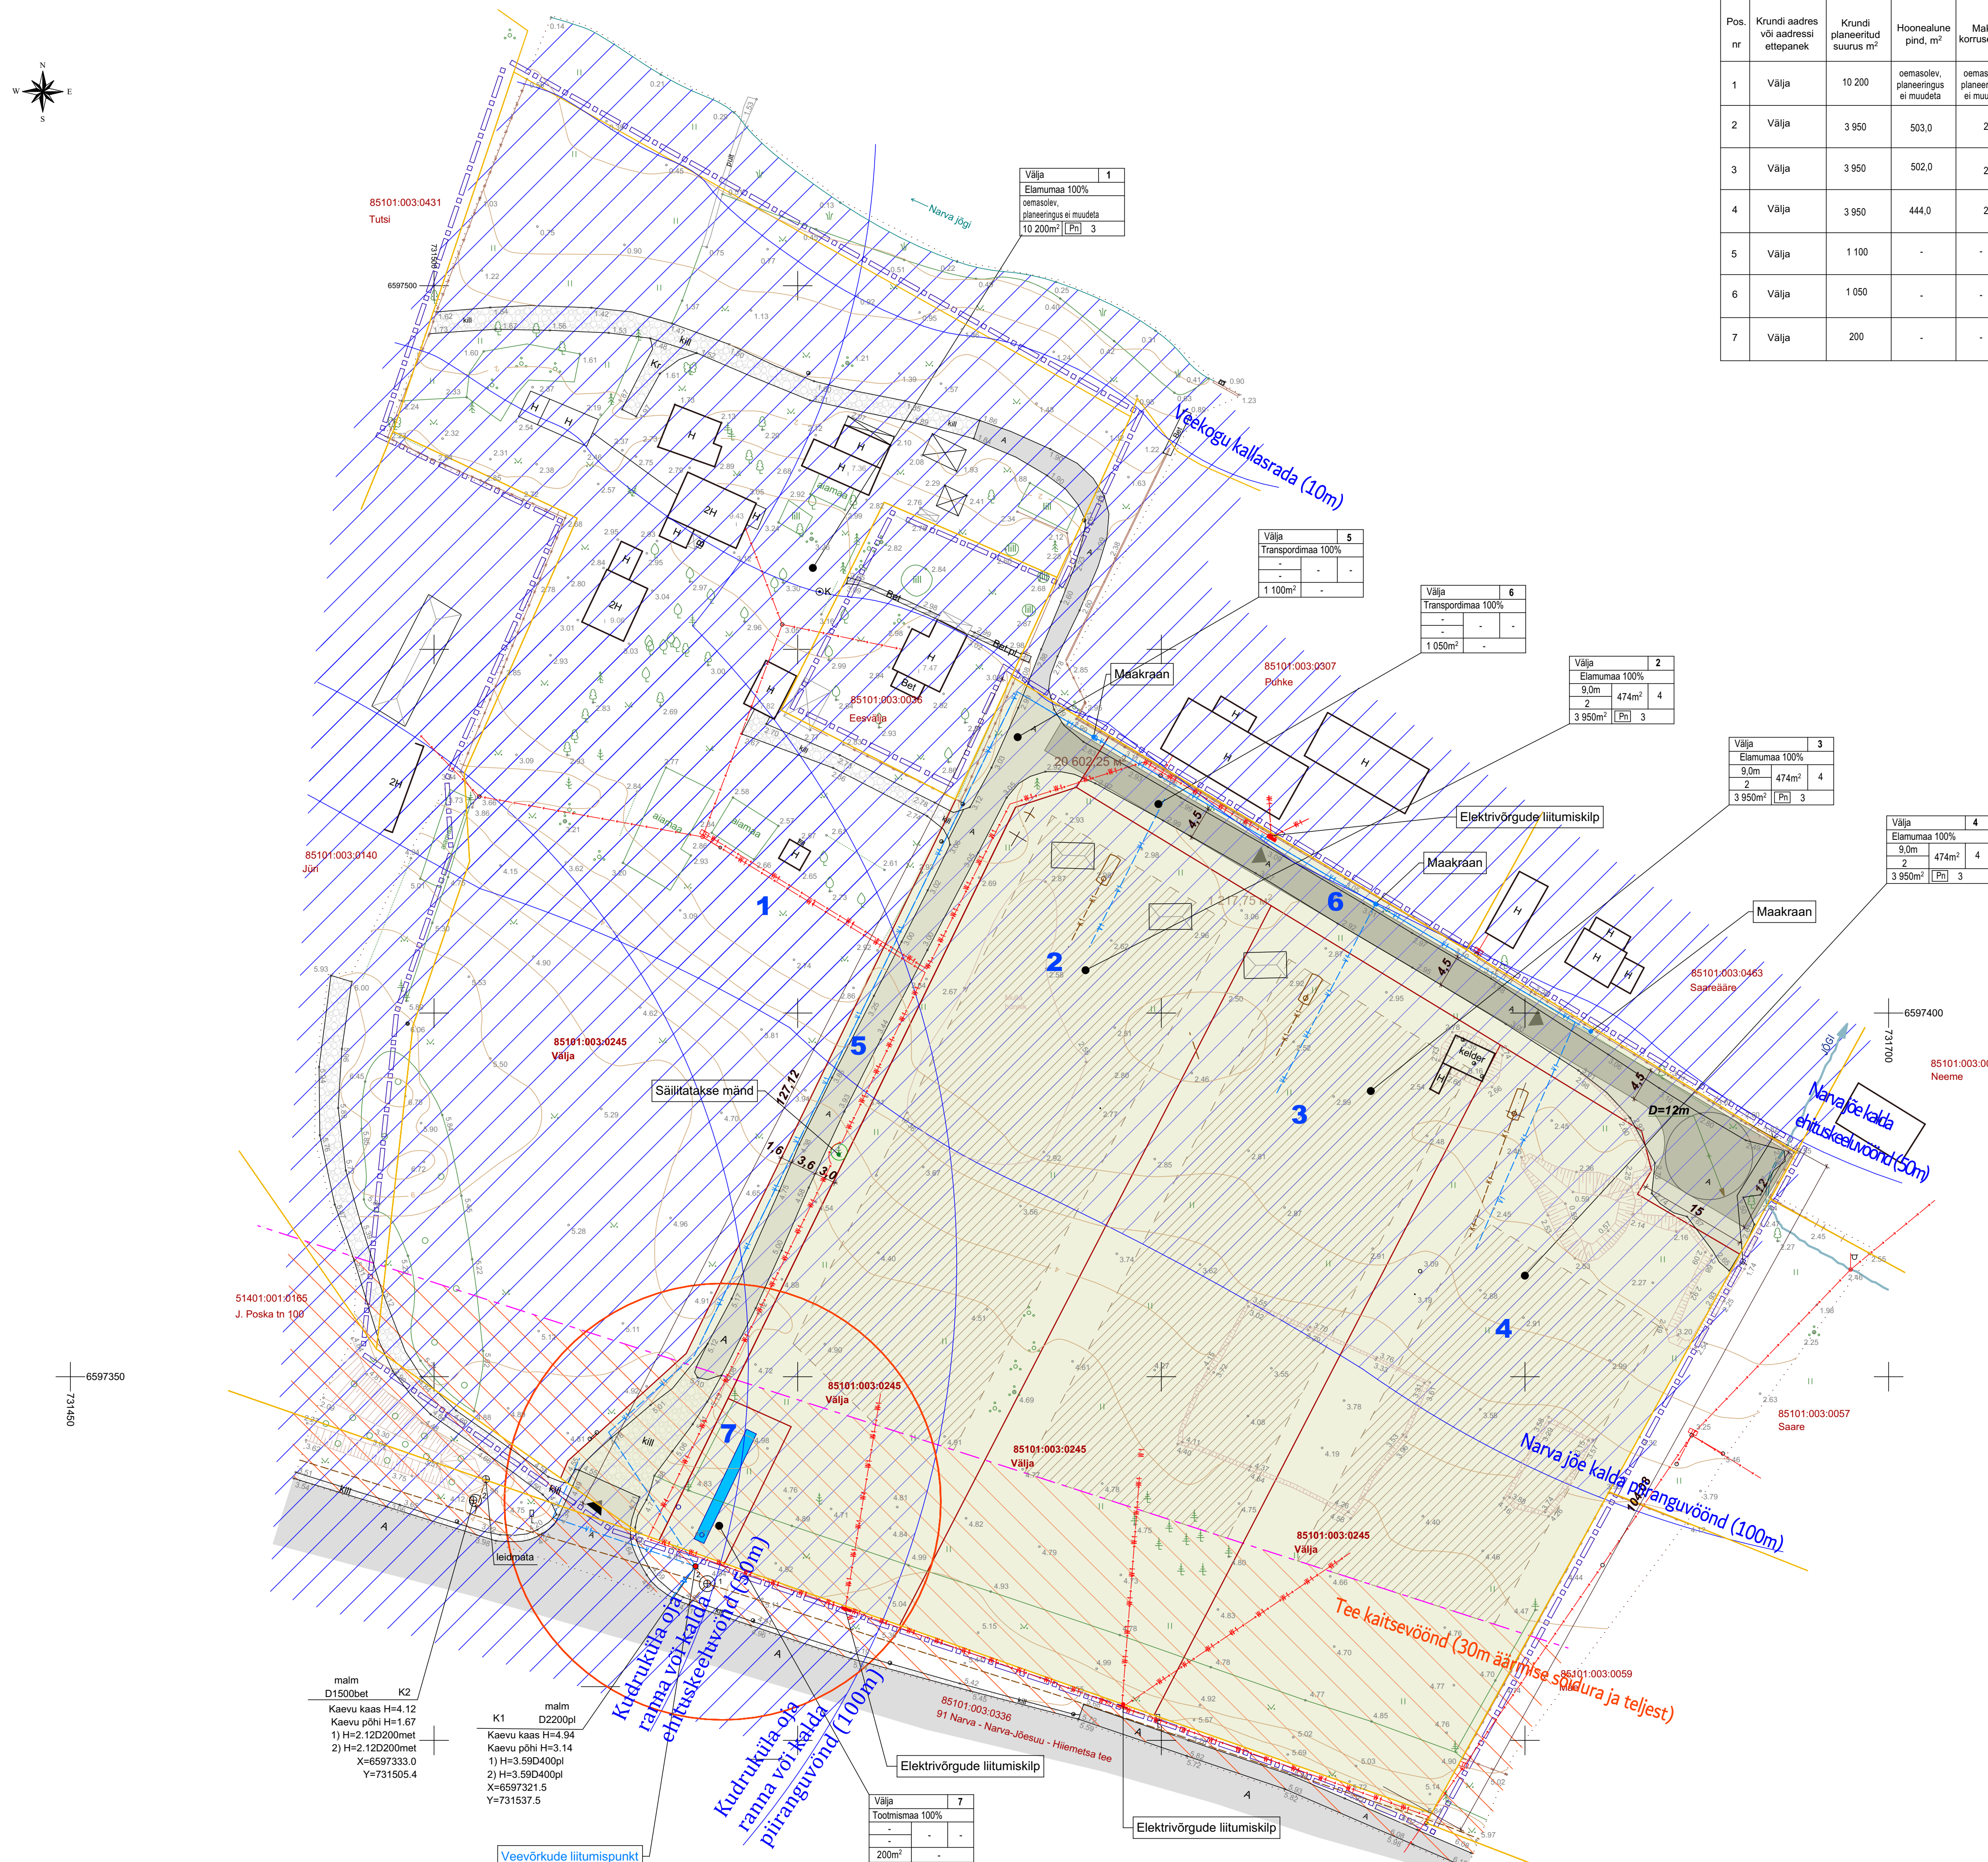








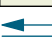

 
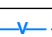
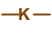
 
 
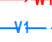
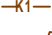











TEHNOVÕRKUDEKOONDPLAAN

KRUNTIDE EHITUSÕIGUS JA KITSENDUSED NING ARHITEKTUURSED NÕUDE

Pos. nr	Krundi aadress või aadressi ettepanek	Krundi planeeritud suurus m²	Hoonealune pind, m²	Maks. korniseliisus	Hoone arv krundil	Maa sihtotstarve ja osa koodu (detaalplaneeringu liikide kaupa)	Suletud brutopind, m²	Tulepõlvisevus klass	Normatiivne parkimiskohade arv	Planeeritud parkimiskohade arv	Täisehitus-protsent %	Ahittektuurinõuded
1	Välja	10 200	oemasolev, planeeringus ei muudeta	oemasolev, planeeringus ei muudeta	oemasolev, planeeringus ei muudeta	E 100%	oemasolev, planeeringus ei muudeta	TP3	oemasolev, planeeringus ei muudata	oemasolev, planeeringus ei muudata	oemasolev, planeeringus ei muudata	oemasolev, planeeringus ei muudata
2	Välja	3 950	503,0	2	4	E 100%	1 000	TP3	3	3	12%	-maks. kõrgus - 9,0m maspinast -lõppjooni viikulus, -viimistlus lubatud kasutada krohv, betoon, puit, lvi, kias
3	Välja	3 950	502,0	2	4	E 100%	1 000	TP3	3	3	12%	-maks. kõrgus - 9,0m maspinast -lõppjooni viikulus, -viimistlus lubatud kasutada krohv, betoon, puit, lvi, kias
4	Välja	3 950	444,0	2	4	E 100%	900	TP3	3	3	12%	-maks. kõrgus - 9,0m maspinast -lõppjooni viikulus, -viimistlus lubatud kasutada krohv, puit, metall, võrk, paneelid
5	Välja	1 100	-	-	-	T 100%	-	-	-	-	-	-
												-tee laiusaga 3,5 kuni 4,5m -teepeenar laiusaga 2,0m
6	Välja	1 050	-	-	-	T 100%	-	-	-	-	-	-
												-tee laiusaga 3,5 kuni 4,5m -teepeenar laiusaga 2,0m
7	Välja	200	-	-	-	TO 100%	-	-	-	-	-	-
												kaltsatsioon ehitiste väla radius 30m



	LEPPEMÄRGID:
	PLANEERITAVALA PIR
	KATRIKUSKESEKINNISTU PIR
	PLANEERITAV KRUNDI PIR
	PLANEERITAV JUURDEPÄAS KRUNDILE
	VÄLJAKUJUNENUD EHTUSJON
	OLEMASOLEV PIRE
	PLANEERITAV PIRE
	OLEMASOLEV HOONE
	KRUNDI HOONESTUSALA
	TEHNÕVÕRKUDE KAITSEVÕNÕNDID
	SERVITUUT
	OLEMASOLEV TEE
	OLEMASOLEV TEE (betoonkatte)
	OLEMASOLEV TEE (kruuskatte, küllustikakatte)
	HALJASALA
	PÕHILISED LÜKLUSSUUNAD
	PLANEERITAVAD TEEDE
OLEMASOLEVAD TEHNÕVÕRKUD	
	VEETORUSTIK
	KANALISATSIOONI TRASS
	ELEKTROVÕRK
PLANEERITAVAD TEHNÕVÕRKUD	
	ELEKTROVÕRK
	VEETORUSTIK
	KANALISATSIOONI TORUSTIK
	KOGUMISMAHUTI, 10m³
	TULETÕRJEVEEAMAHUTI, 30m³
	ELEKTROVÕRGU KAITSEVÕNÕNDID
	OLEMASOLEVAD KRAAVID
	PLANEERITAV TORU

Krundi planeeritav lähiaadress		nr. pos
Krundi kasutamise sihtotstarve		
Hoonete suurim lubatud kõrgus maapinnast (m)	Hoonete suurim lubatud ehitusalune pindala	Hoonete suurim lubatud arv krundil
Hoonete suurim lubatud korruselisus	Planeeritav parkimiskohtade arv krundil	
Krundi suurus	[Pn]	