


21.06-22.06

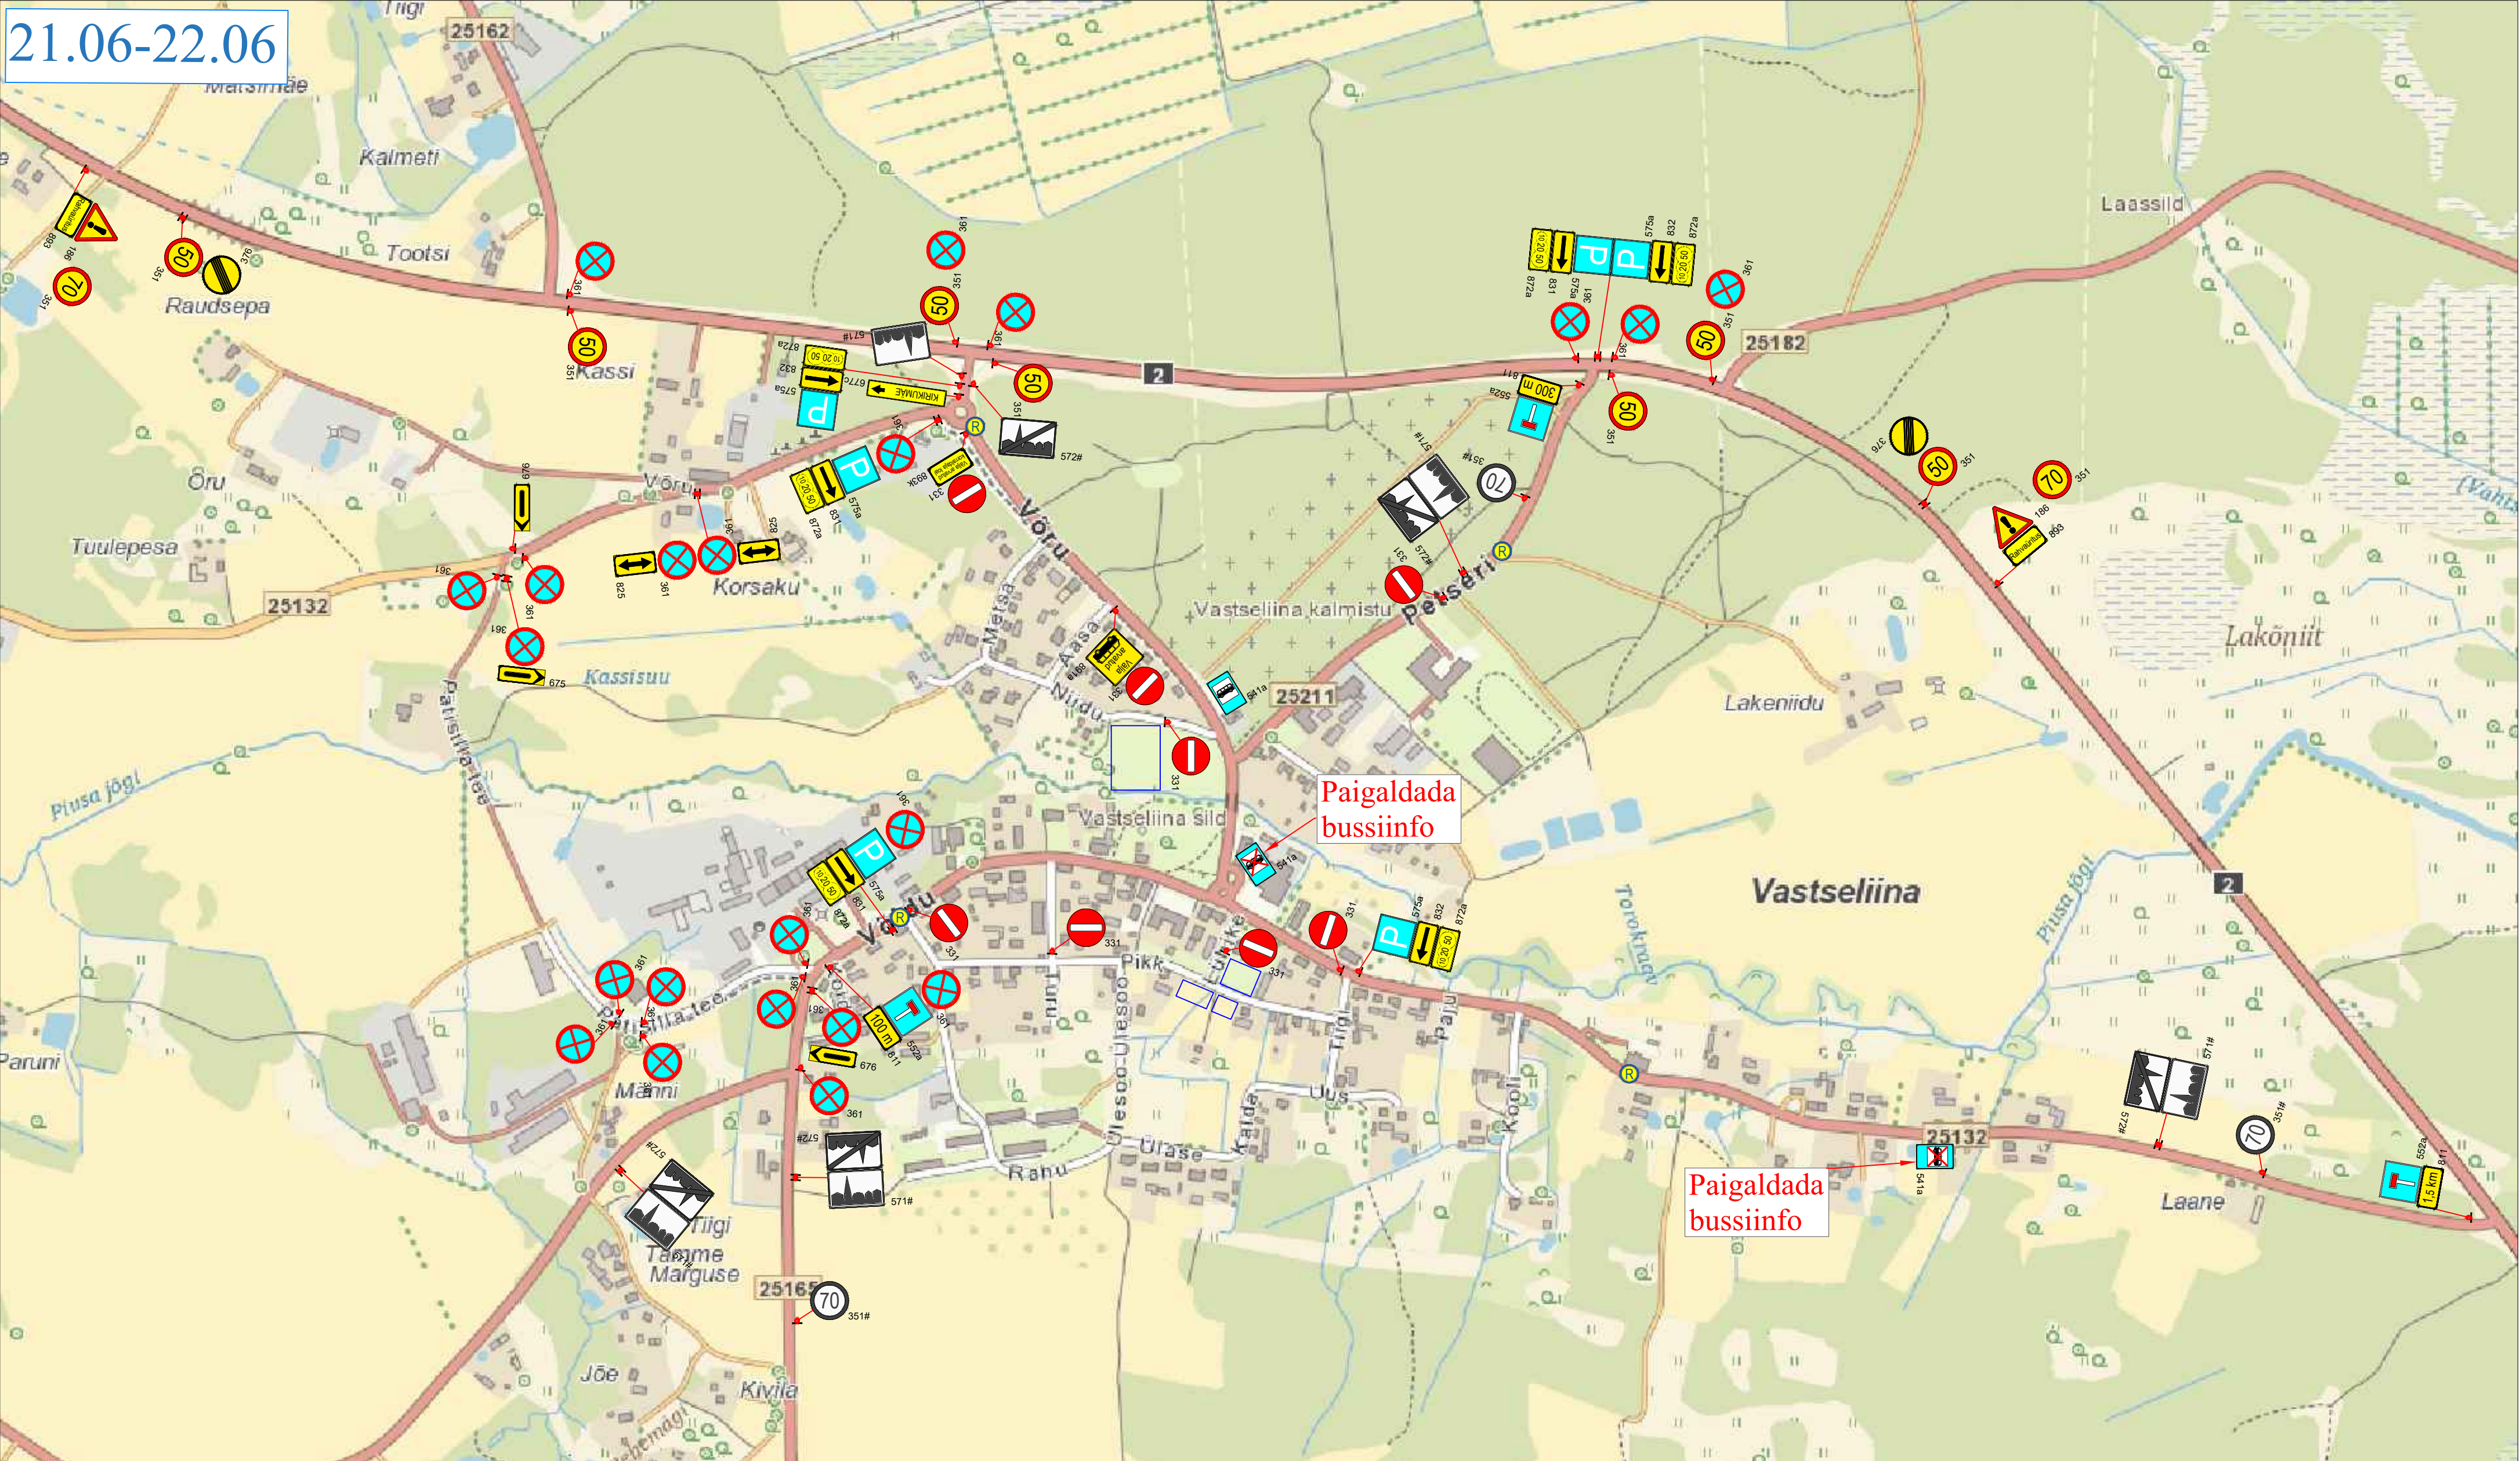

Märkused:

1. Muud olemasolevad liiklusräidid, mis lähevad vastuollu antud ajutise ehitussegga liikluskorraldusega, tuleb kinni katta.
2. Vajadusel korrigeerida liikluskorraldust tööetapi olukorra kohaseks.
3. Vajadusel lisada objektile täiendavaid liiklusräide.
4. Ajutised ehitussegadused liiklusräidid tuleb paigaldada nii, et nad on liiklejale üheselt mõistetavad ja arusaadavad.
5. Tagada kogu ehitustööde vältel ajutiste liiklusräidete puistole ja loetavuse.
6. Joonist lugeda märgitud numbrite järgi.

LEPPEMÄRGID



Tasuline
parkla



Paigaldatav ajutine liiklusmärk



Olemasolev liiklusmärk



Tähe põik 8, Kambja vald, Tartu maakond
Telefon: +372 5248 400
E-post: info@lounaliiklus.ee

Koostes:	Indrek Väh
----------	------------

Tellija:.

Projekti nimetus:	Vastseliina Maarahva Laat
-------------------	---------------------------

Objekti asukoht:	Vastseliina alevik, Võru maakond
------------------	----------------------------------

Joonis:

Kuupäev
19.05.2025

nr: 153/25

1 - (1)

Mõõtkava