


LEPPEMÄRGID ViaVelo IB OÜ töö nr 1722

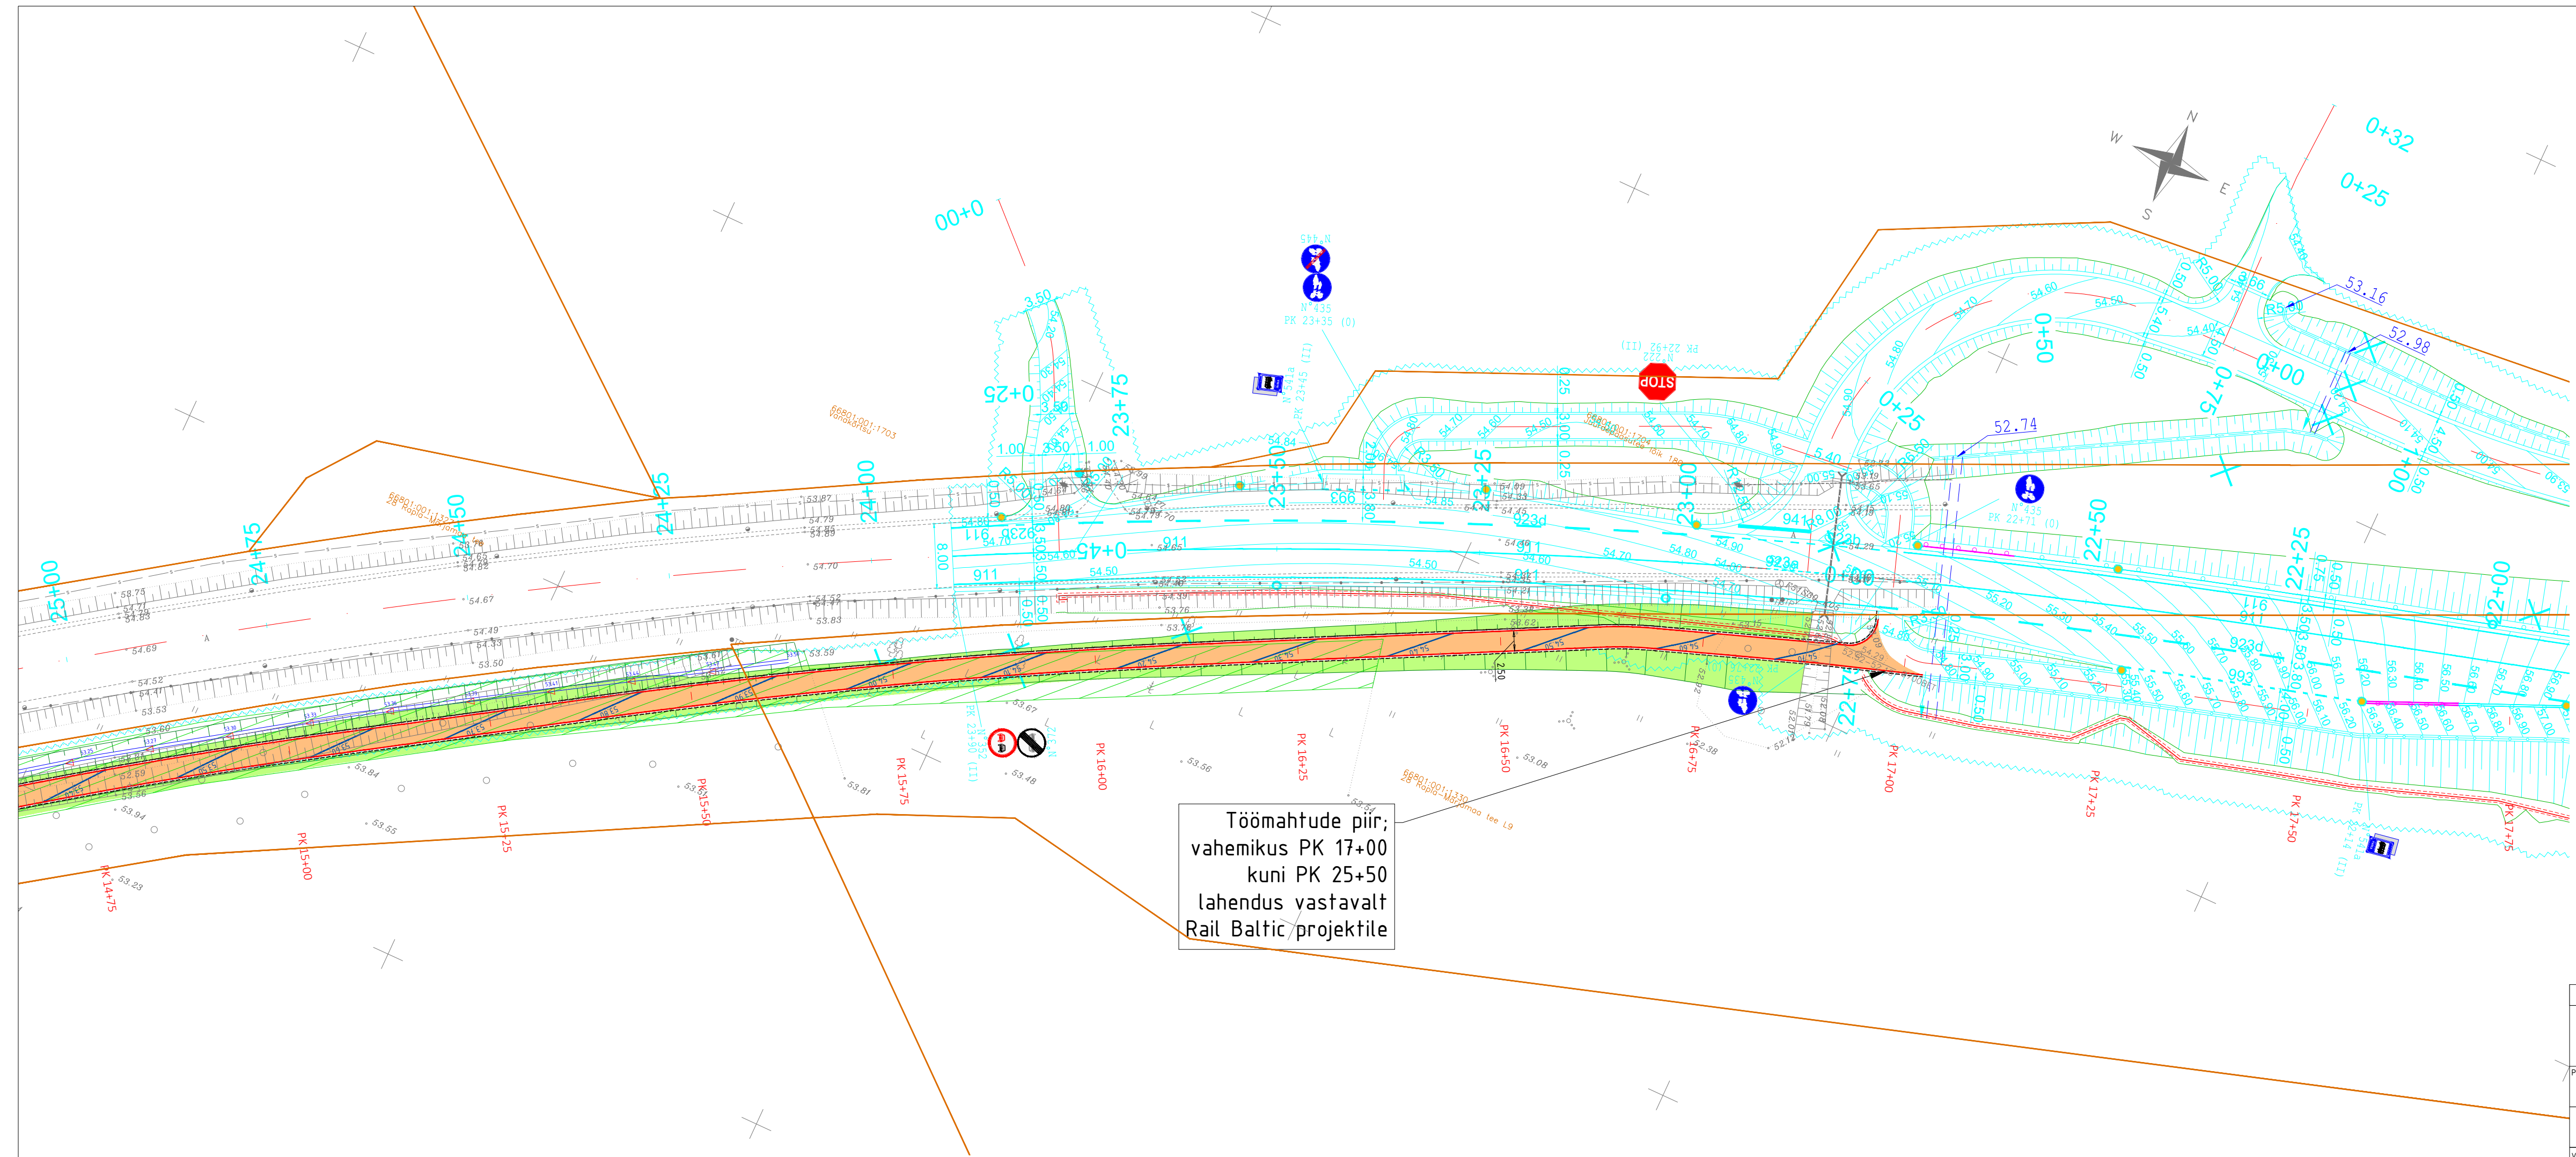

Töömahtude piir;
vahemikus PK 17+00
kuni PK 25+50
lahendus vastavalt
Rail Baltic projektile

- Kinnistu piir
- Projekteeritud asfaltkatte serv
- Projekteeritud tugipeenra serv
- Projekteeritud horisontaal
- Projekteeritud nõlv
- Projekteeritud kergliiklustee asfaltbetoonkate (tüüp 1)
- Projekteeritud sõidutee asfaltbetoonkate (tüüp 2)
- Projekteeritud sõidutee ülekate eelneva freesimisega
- Projekteeritud haljasala (tüüp 3)
- Projekteeritud truup (voolu suunaga)
- Projekteeritud kraavipõhi
- Projekteeritud plankaed
- Projekteeritud liiklusemärgi post
- Projekteeritud liiklusemärk
- Olemasolev liiklusemärk
- Likvideeritav objekt
- Likvideeritav kõrghaljastus (raadamine)
- Projekteeritud poolitatavad kaabliatsetorud
- Projekteeritud betoonkivi sillutus (tüüp 4)
- Projekteeritud teekattemärgistus
- Projekteeritud äärekivi h=0 cm
- Projekteeritud äärekivi h=10 cm
- Projekteeritud graniidist äärekivi h=4 cm
- Projekteeritud põrkepiire
- Projekteeritud jalakäijate piire
- Projekteeritud restkaev murukupliga
- Projekteeritud sajuveekanalatsioonitoru d=250 mm

Geoaluse koostaja: Reaalprojekt OÜ		Geoaluse töö nr: G22052		Möödistamise aeg: mai 2022	
		TELLIJA: Rapla Vallavalitsus			
		PROJEKT: T28 Rapla-Märjamaa äärde kergliiklustee projekteerimine			
		OBJEKT: T28 Rapla-Märjamaa, Tuti küla, Rapla vald, Rapla maakond			
PROJEKTEERIS	VASTUTAV	STAADIUM	JOONISE NIMI	TÖÖ NR	
R. Mäe	R. Mäe	Põhiprojekt	Asendiplaan PK 14+75 kuni PK 17+75	1722	
		KUUP.	MÖÖTKAVA	JOONISE NR	REV
		09.01.2023	1:500	4-06	0

ViaVelo Inseneribüroo OÜ; regikood 11712139; Valukoja 10, 11415 Tallinn; Tel: 5172182; info@viavelo.ee; www.viavelo.ee; MTR: EEK001192; EPE001115; ELK000063; EEP003424