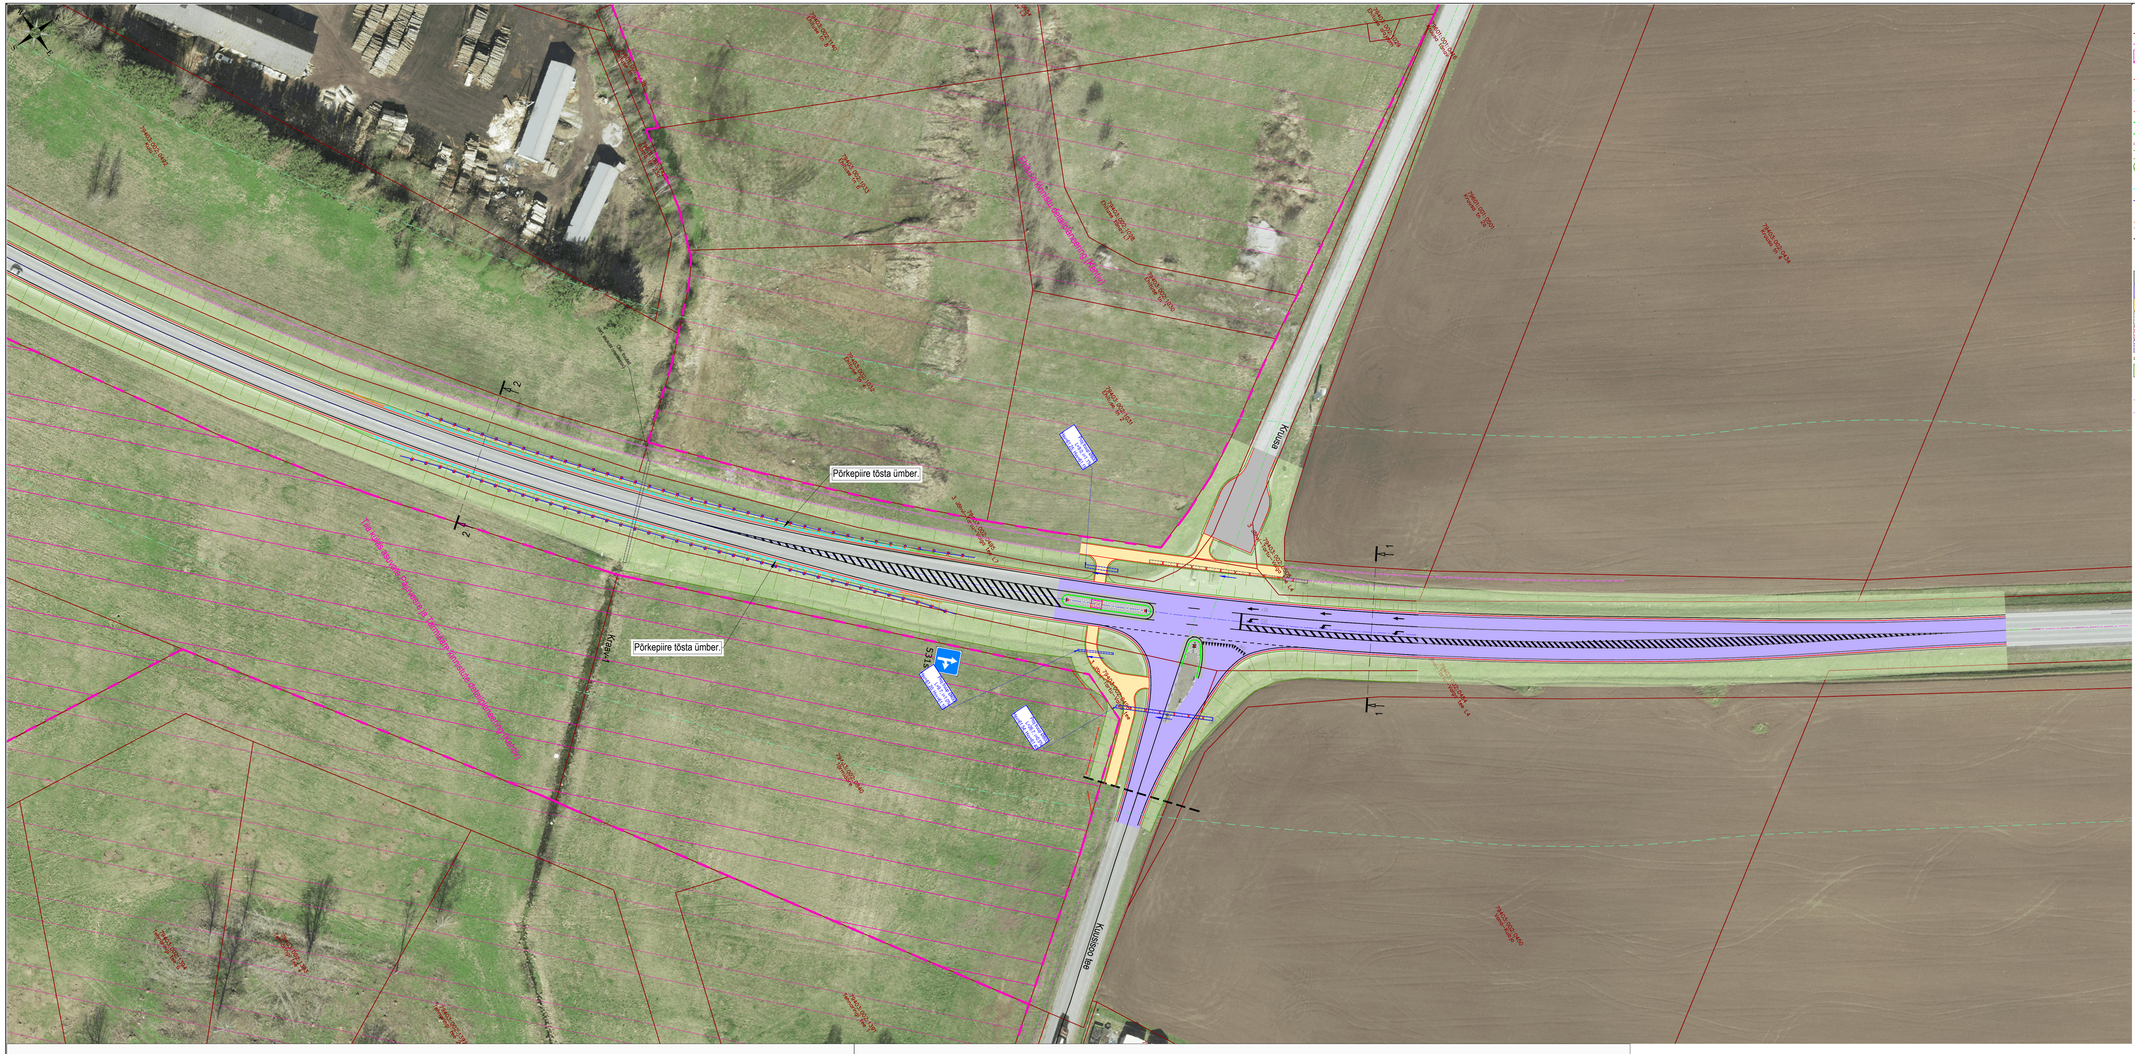
Põrkepiire tõsta ümber.
Põrkepiire tõsta ümber.
Klooga
Kloogarand
Kloogarand
Kloogarand