PÜSSAPALU KRUUSAMAARDLA ja NOGOPALU XII LIIVAKARJÄÄRI ASUKOHASKEEM

mõõtkava 1:50 000 Eesti baaskaardi leht 5422

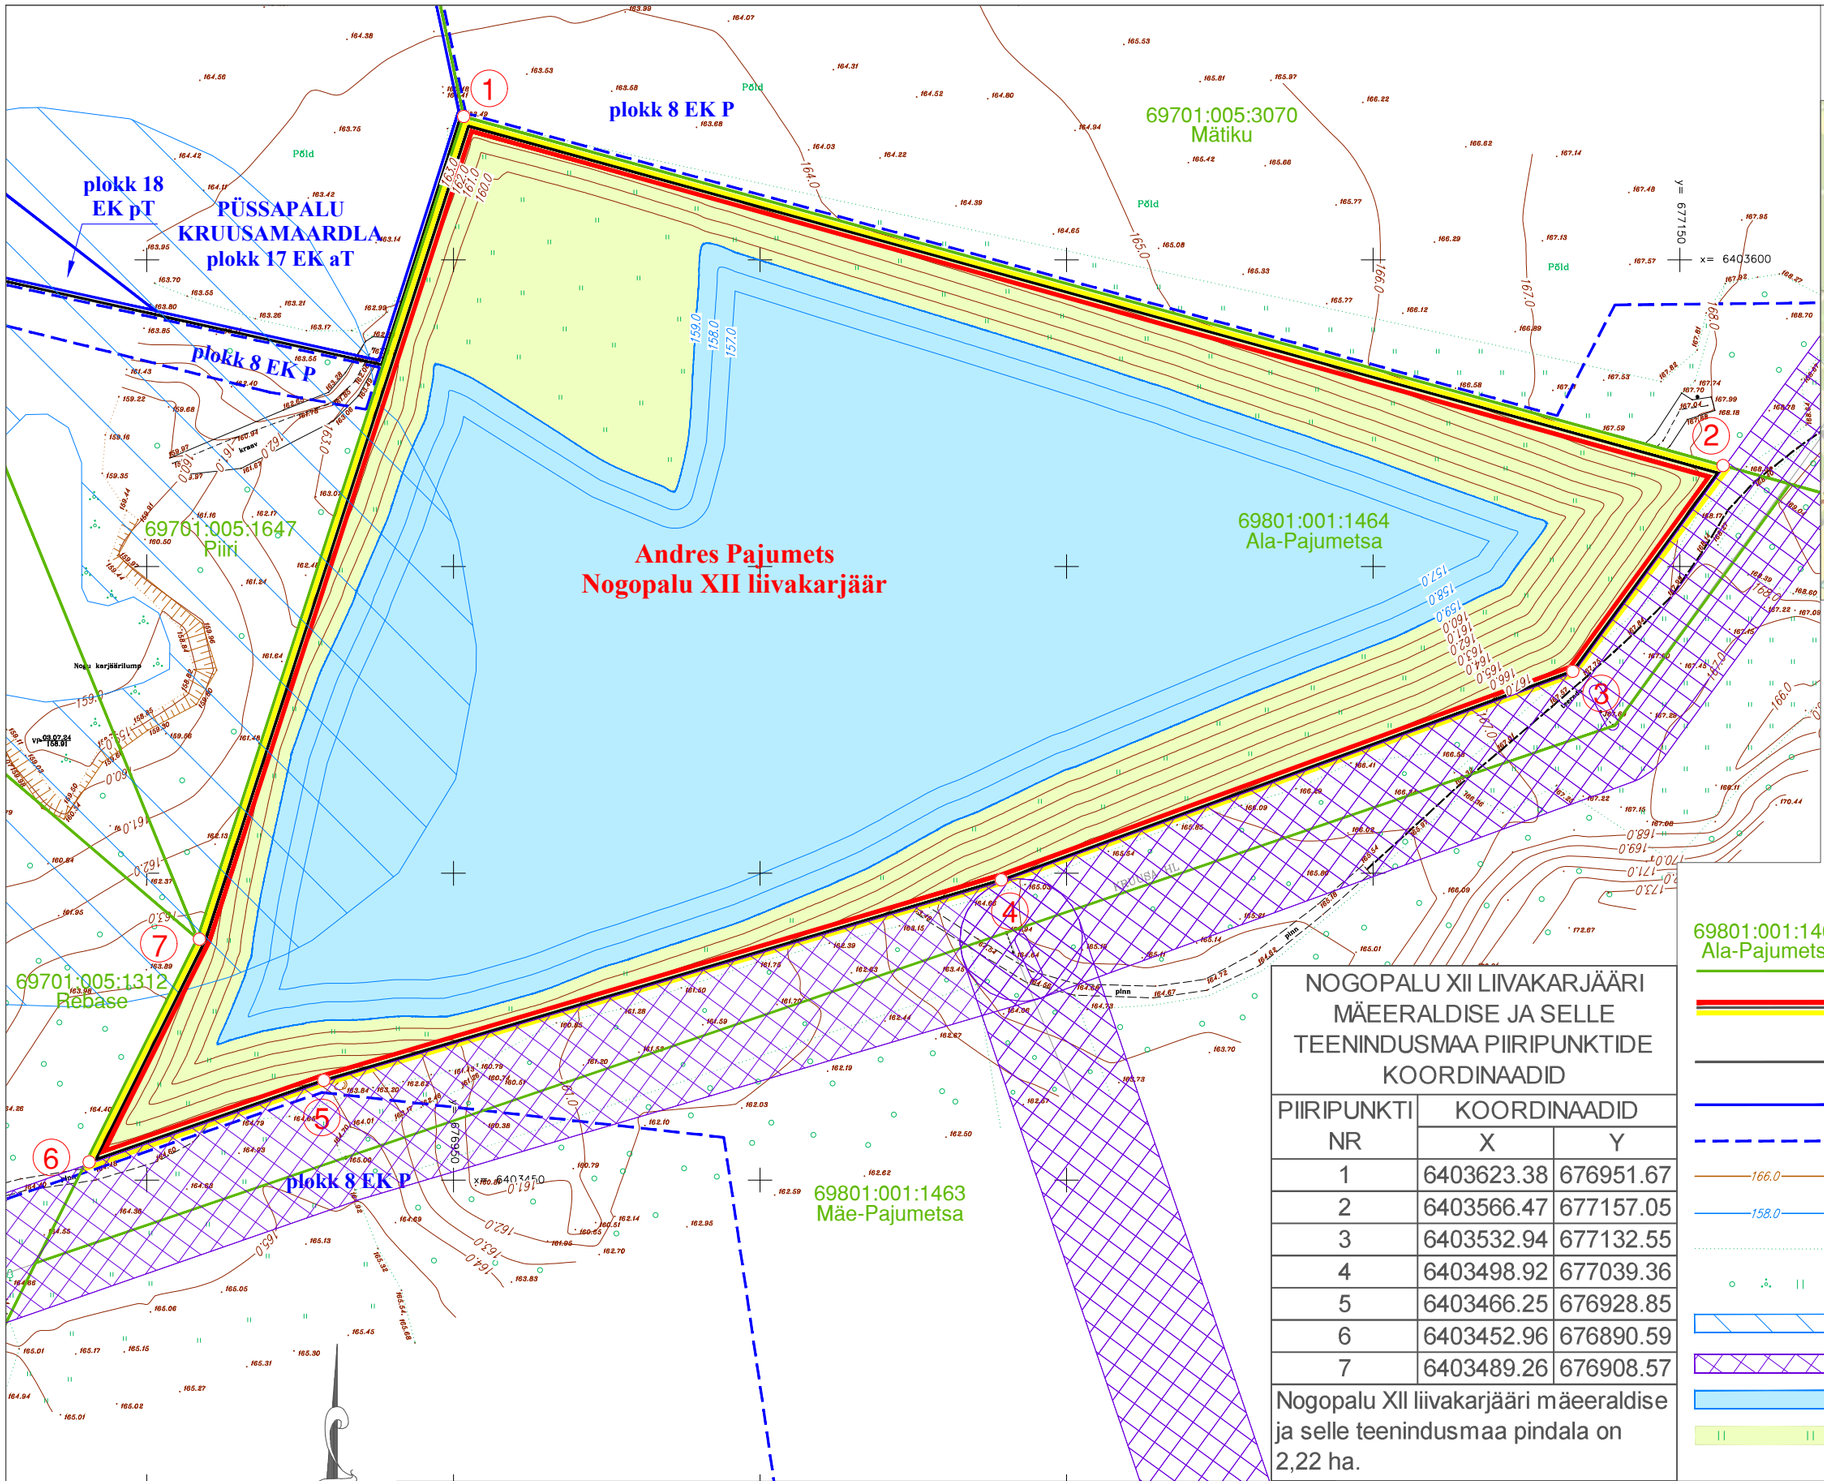

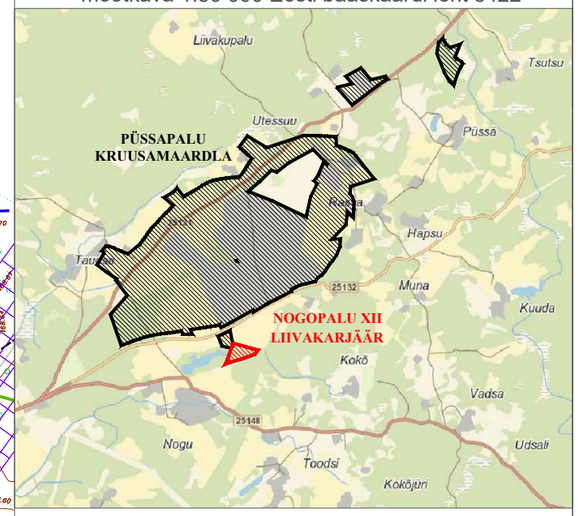

NOGOPALU XII LIIVAKARJÄÄRI MÄEERALDISE JA SELLE TEENINDUSMAA PIIRIPUNKTIDE KOORDINAADID

PIIRIPUNKTI NR	KOORDINAADID	
	X	Y
1	6403623.38	676951.67
2	6403566.47	677157.05
3	6403532.94	677132.55
4	6403498.92	677039.36
5	6403466.25	676928.85
6	6403452.96	676890.59
7	6403489.26	676908.57

Nogopalu XII liivakarjääri mäeeraldise ja selle teenindusmaa pindala on 2,22 ha.

LEPPEMÄRGID

69801:001:1464
Ala-Pajumetsa — Katastriüksuse tunnus, nimetus ja piir

1 — Nogopalu XII liivakarjääri mäeeraldise ja selle teenindusmaa piir, piiripunkt ja piiripunkti nr

Püssapalu kruusamaardla (registrikaardi nr 0661) piir

Püssapalu kruusamaardla varuplokkide piir

Prognoosvaru ploki piir

166.0 — Maapinna samakõrgusjoon vee peal

158.0 — Maapinna samakõrgusjoon vee all

Kõlvikupiir

Mets, põõsastik, rohumaa

Kalda piiranguvöönd

Elektripaigaldise kaitsevöönd

Veekoguks korrastatav ala (1,42 ha)

Rohumaaks korrastatav ala (0,80 ha)

Märkused:

1. Kaevandamine toimub ülal- ja allpool põhjavee taset.
2. Kaevandamise järgselt tehakse täiendav süvendamine, mille tulemusena kujuneb alale veekogu, v.a põhjapoolsele alale, mis korrastatakse rohumaaks.
3. Kaevandatud alale kujuneva veekogu veetaseme absoluutkõrgus on geoloogilise uuringu andmetel 159,0 m.
4. Katastriüksuste piirid ja kitsenduste andmed: Maa-amet 12.09.2025.
5. Koordinaadid on määratud riiklikus (L-Est 97) koordinaatide süsteemis, kõrgused EH2000 süsteemis.

KOBRAS
Kobras OÜ Riia 35 www.kobras.ee
tel 7300 310 Tartu 50410 kobras@kobras.ee

Geoloog
Peeter Lillak /allkirjastatud digitaalselt/

Geoloog
Tanel Mäger /allkirjastatud digitaalselt/
kutsetunnistus nr 176863

Töö tellija	ANDRES PAJUMETS
Töö nimetus	VÕRUMAA RÕUGE VALD NOGU KÜLA NOGOPALU XII LIIVAKARJÄÄRI MAAVARA KAEVANDAMISLOA TAOTLUS
Joonise nimetus	KORRASTATUD MAA PLAAN

Kuupäev	Lisa nr	Lisasid	Mõõtkava	Töö nr
01.2026	3	3	1:1000	2025-266