Linnaku katastriüksuse ja lähiala detailplaneering

Põhijoonis

M 1:500

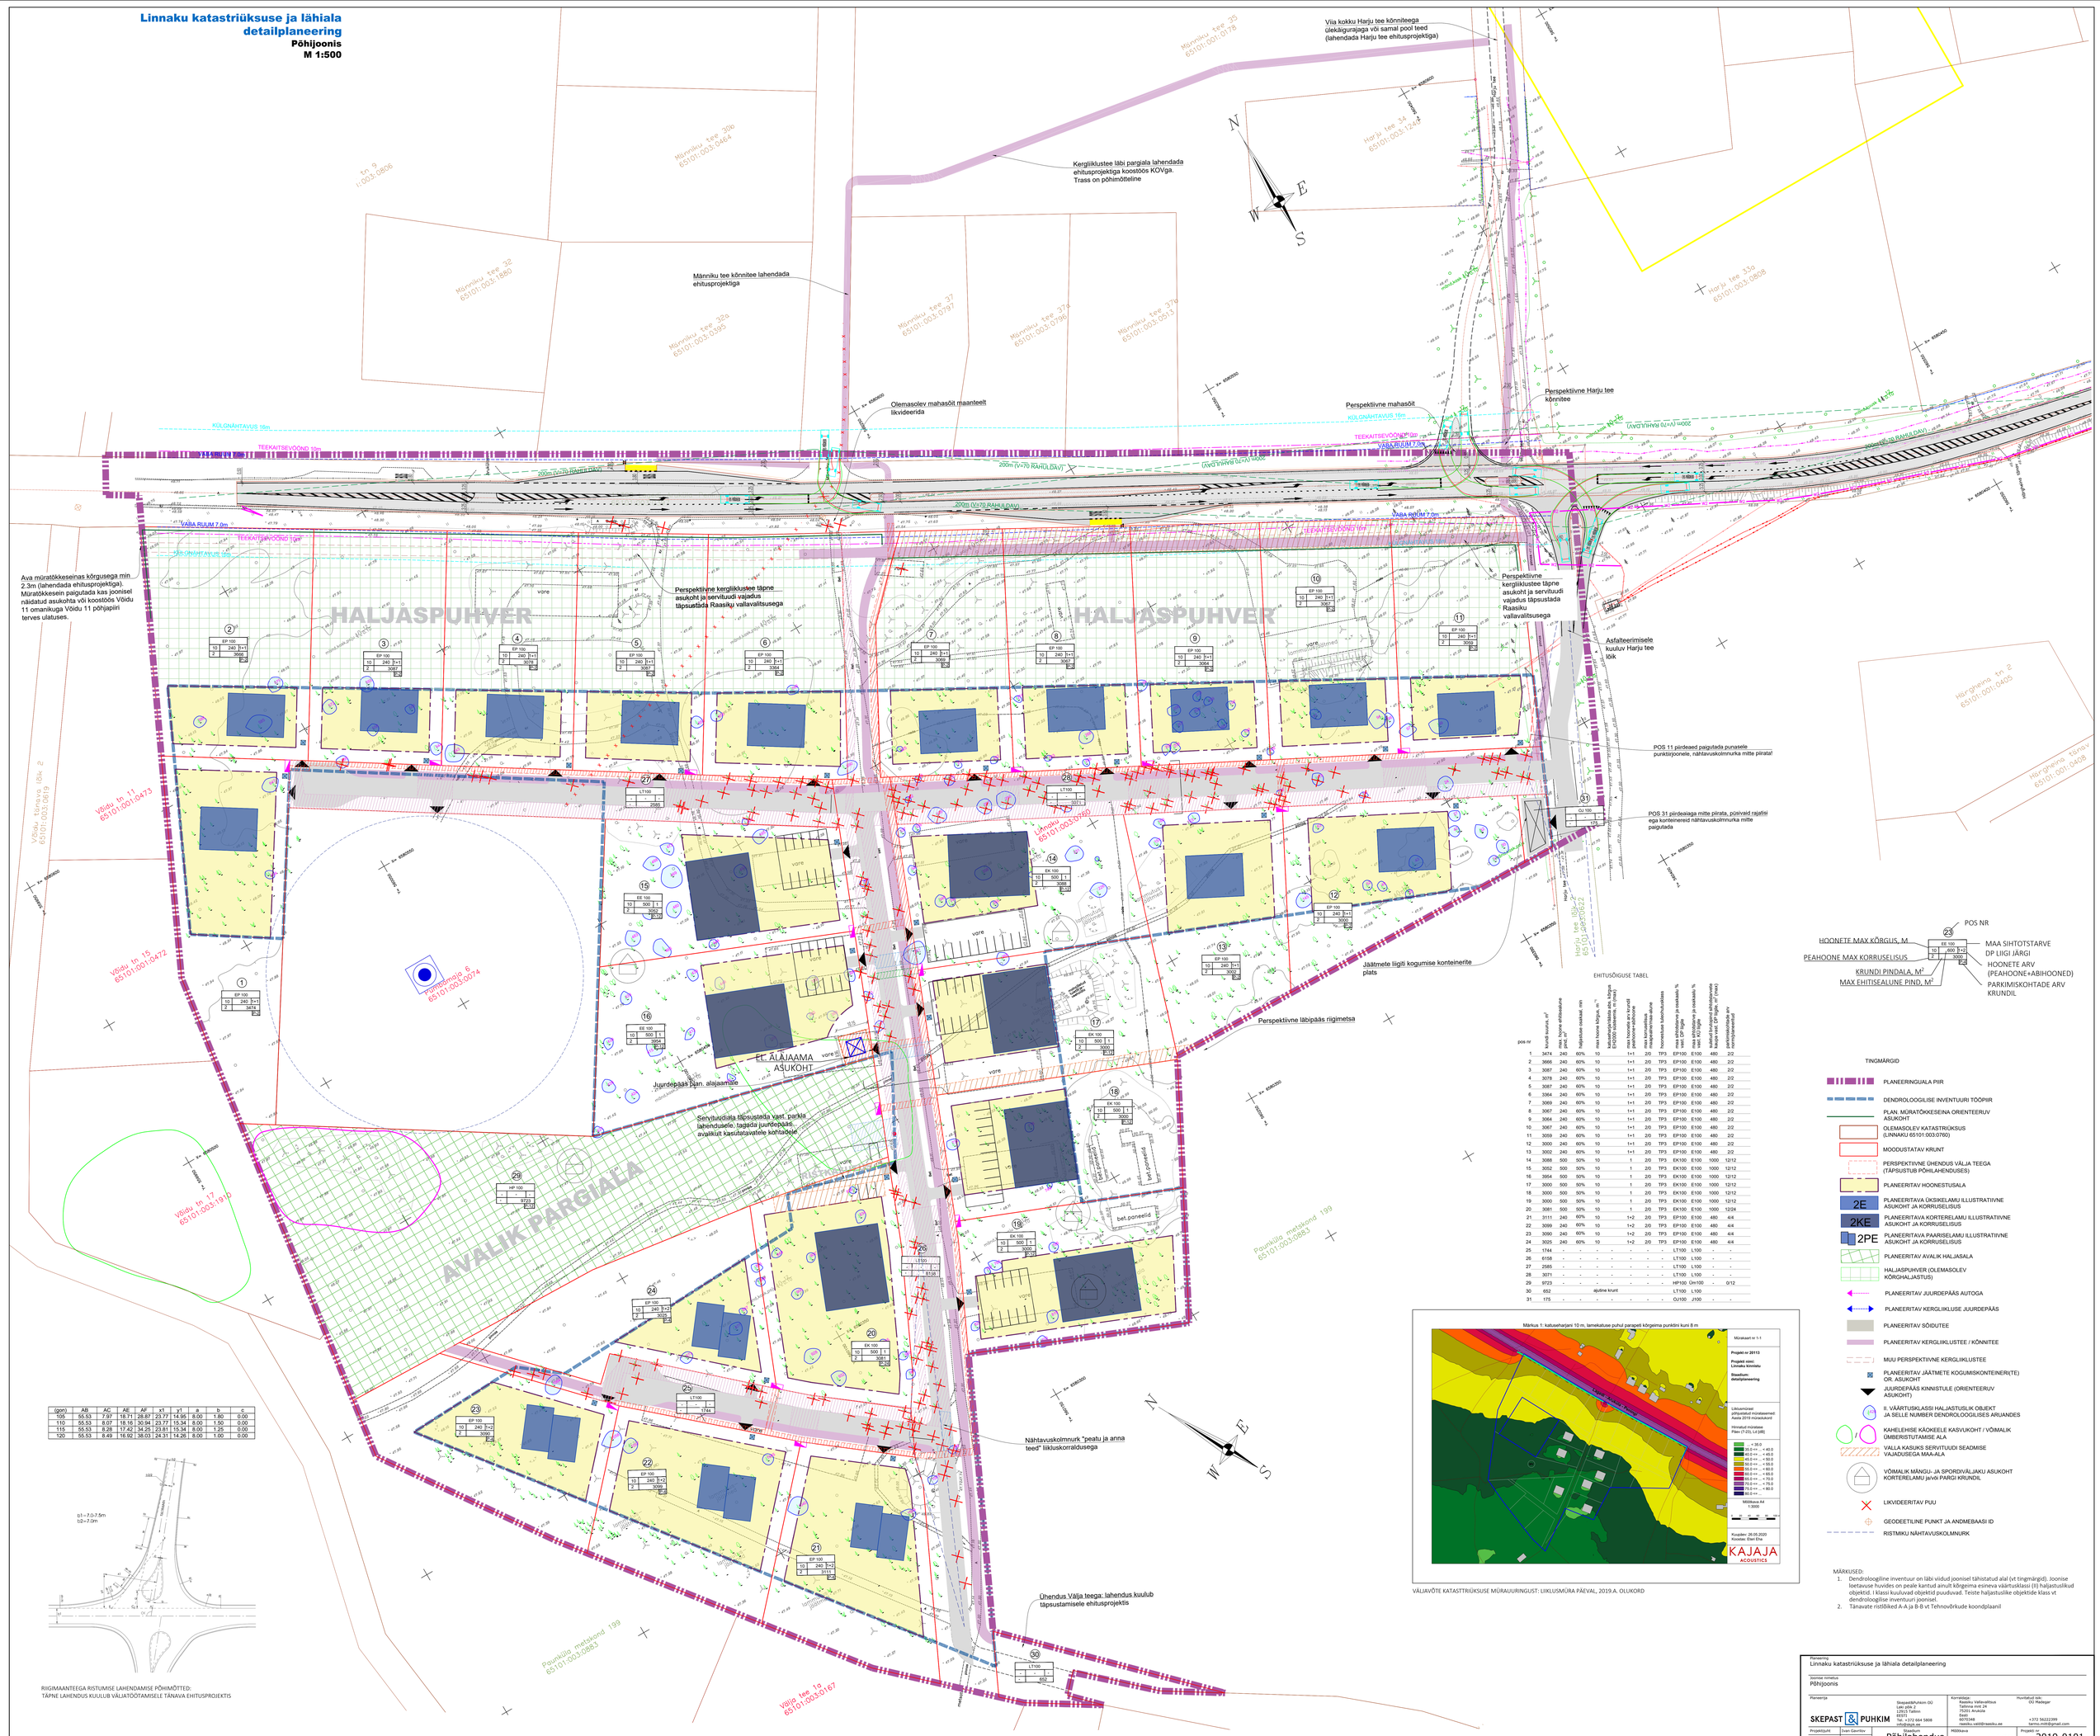

(gon)	AB	AC	AE	AF	x1	y1	a	b	c
105	55.53	7.97	18.71	26.87	23.77	14.96	8.00	1.80	0.00
110	55.53	8.07	18.16	30.94	23.77	15.34	8.00	1.50	0.00
115	55.53	8.28	17.42	34.25	23.81	15.34	8.00	1.25	0.00
120	55.53	8.49	16.92	38.03	24.31	14.26	8.00	1.00	0.00

RIIGIMAANTEEGA RISTUMISE LAHENDAMISE PÕHIMÕTTED:
TÄPNE LAHENDUS KUULUB VÄLJATÖÖTAMISELE TÄNAVA EHITUSPROJEKTIS

EHITUSÕIGUSE TABEL

| pos nr | krundi suurus, m² | max lubatud ehitusalune pind, m² | hõlmatuse maksimum, % | max hoone kõrgus, m | kõrgusega piirangu olemasolu korral, m | max hoonete arv krundil peakoormusega/hoone | max korruselisus peakoormusega/hoone | hoonestuse kaitsekaitsekaitsek